


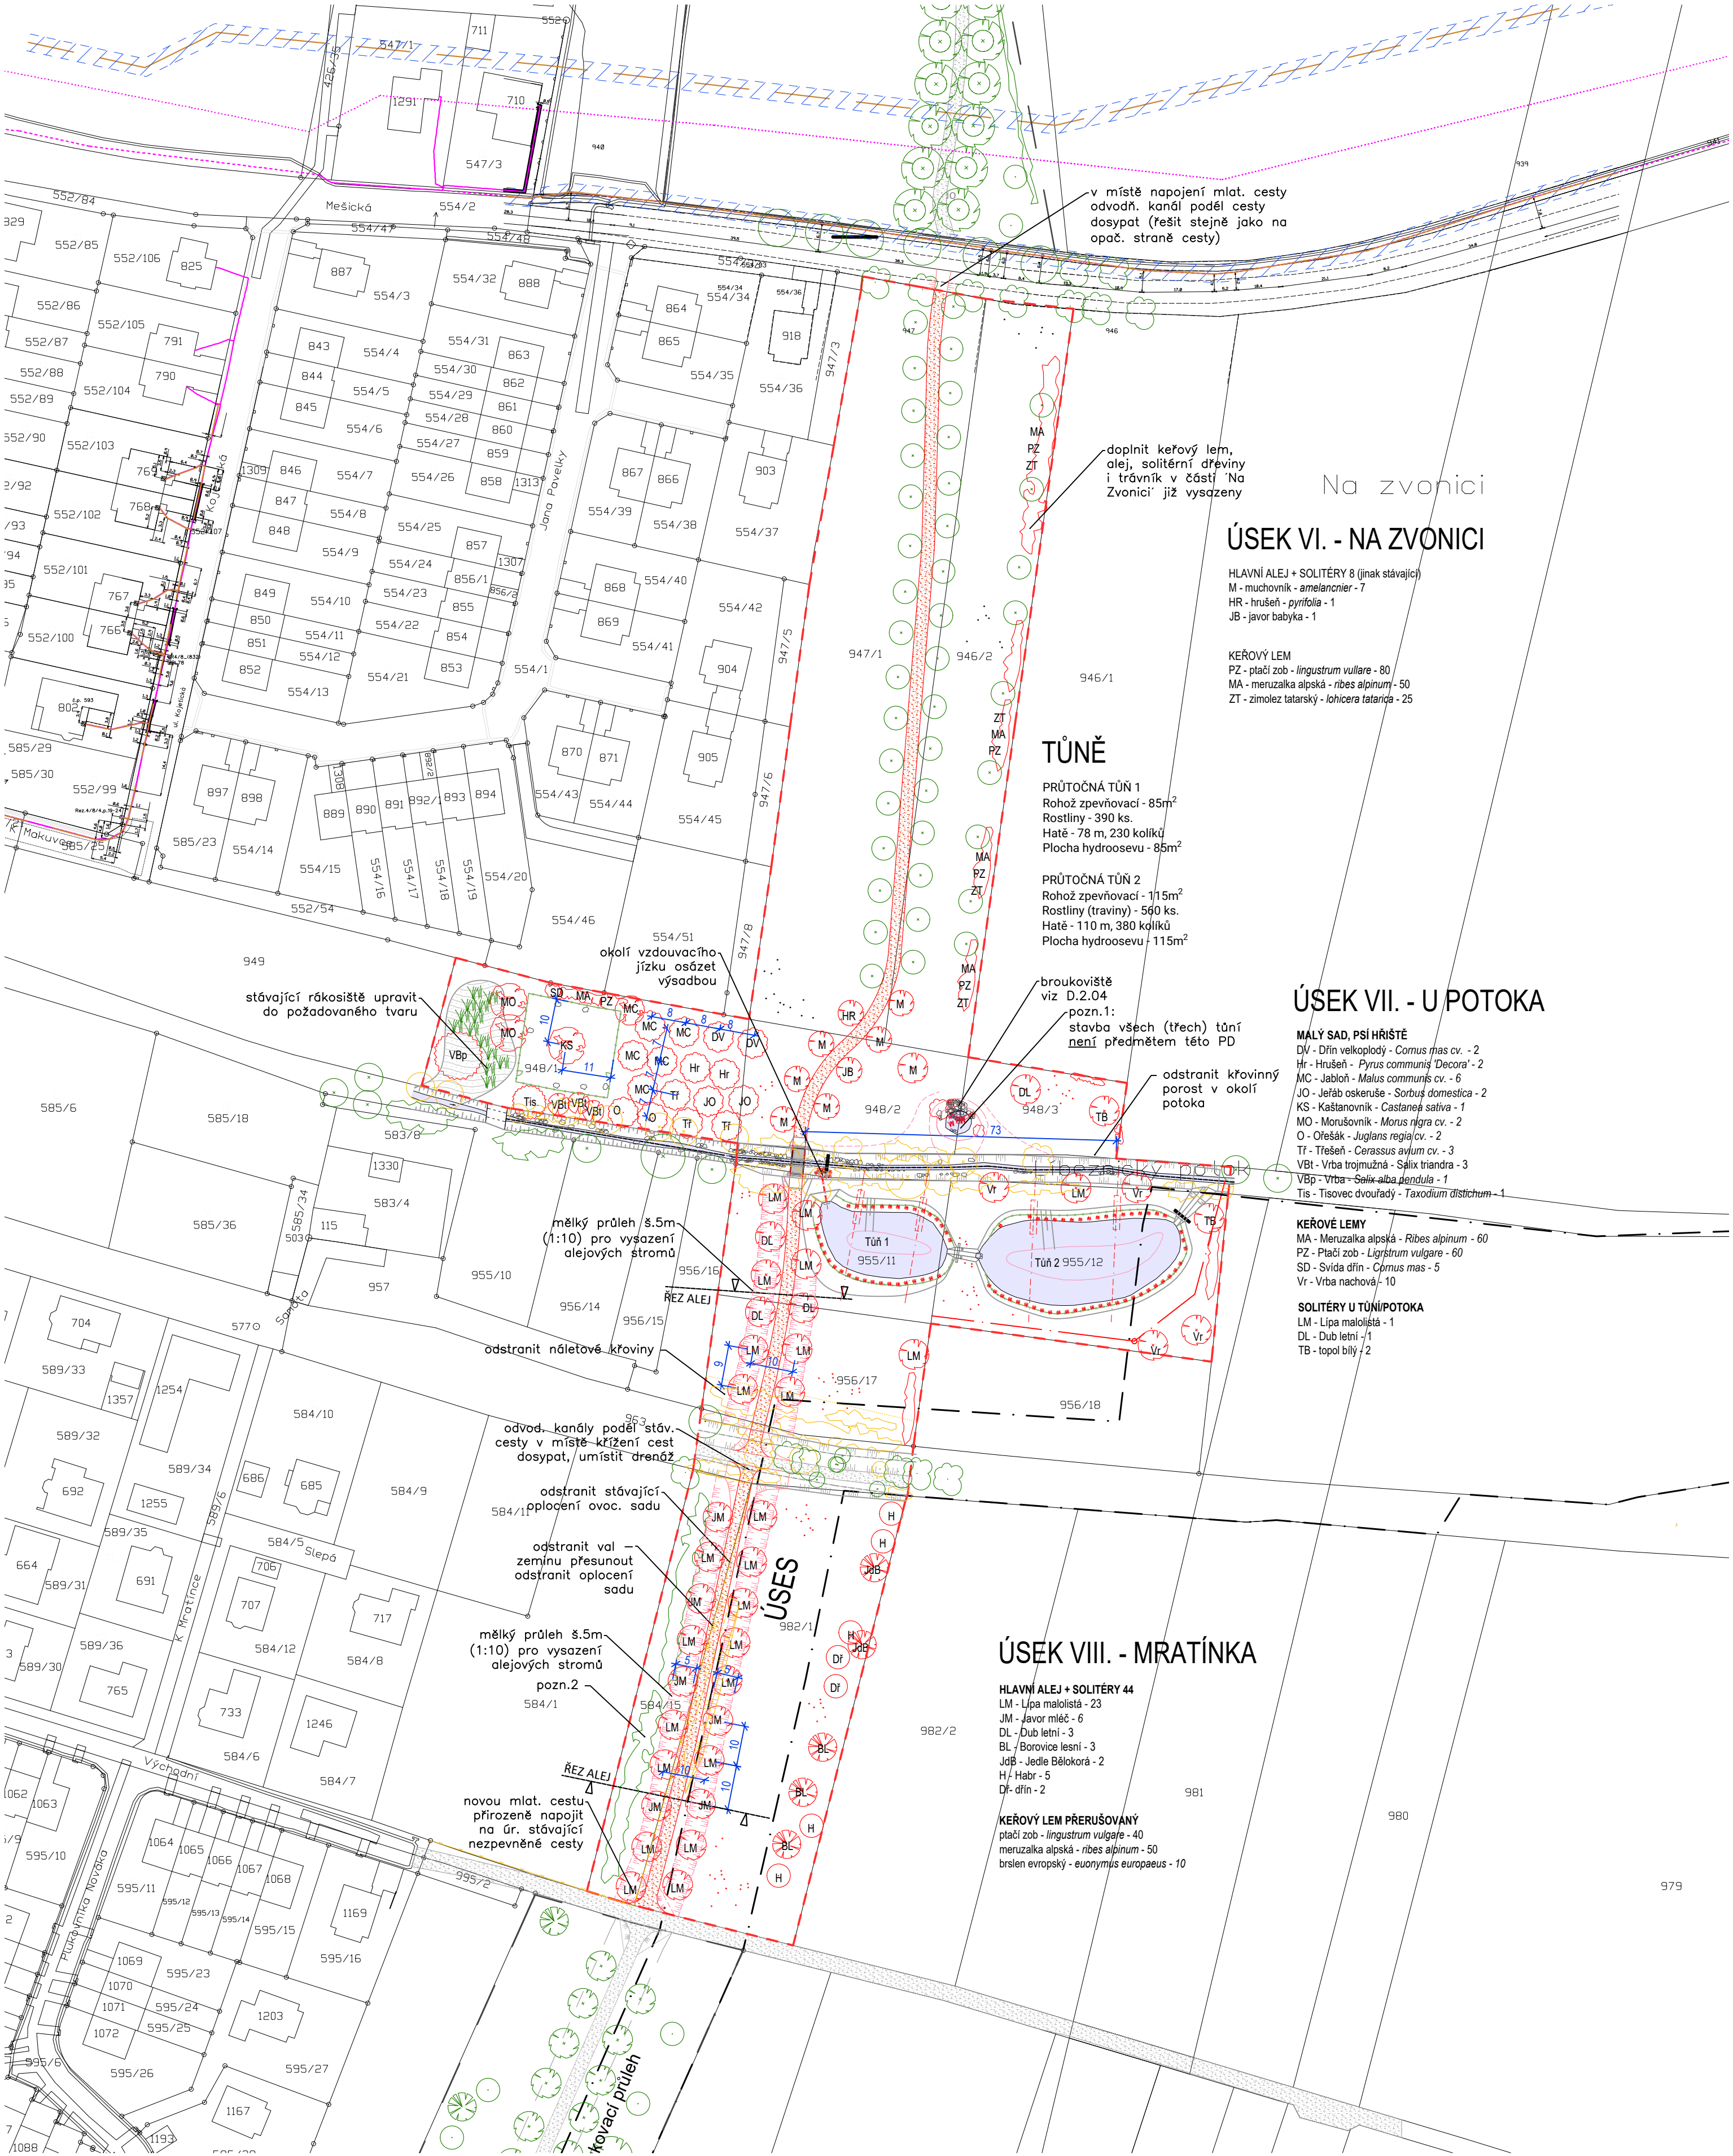

LEGENDA POVRCHŮ

- MLAT
- 40 MLAT fr. 0–4 mm (válcováno)
- 80 KAMENIVO fr. 0–16 mm (vibrováno)
- 200 ŠTĚRKODŮ fr. 4–32 mm
- HUTNĚNÁ PLÁŇ
- TRÁVNÍK MIMO BŘEHŮ
- travní směs dle D.2.01
- HYDROOSEV NA BŘEHU TŮNÍ
- protierozní rohož, hydroosev, směs dle D.2.01

LEGENDA SADOVÝCH ÚPRAV

- NOVĚ NAVRŽENÉ CESTY
- STÁVAJÍCÍ CESTY
- STÁVAJÍCÍ ZELEŇ
- NAVRŽENÉ STROMY A KEŘE (SPECIFIKOVÁNO V TABULCE)
- KACENÉ DŘEVINY

POZNÁMKY

- Stavba tůní není předmětem této PD, je obsahem samostatné dokumentace s názvem "Segment II Zeleného pásu Líbeznice – TUNĚ".
- Stav dřevin v ovocném sadu na p.p.č. 584/15 je nutno rozhodnout na místě, následně bude rozhodnuto o jejich ponechání, resp. odstranění. Travní porost v této části (pokud možno) zachovat, pouze posekat a provést pravidelnou údržbu. Oplocení odstranit.

AUTORI: Ing. arch. Tereza Březovská Ing. arch. Jan Hájek Spolupráce: Ing. Jan Halík		PROJEKTANT ČÁSTI: MENÚ architekti s.r.o. Ing. arch. Tereza Březovská Ing. arch. Pavel Mahdal Ing. arch. Adela Křidlová Ing. Jan Halík		ZODPOVĚDNÝ PROJEKTANT: Ing. arch. Jan Hájek ČKA 03283		GENERÁLNÍ PROJEKTANT: Architecton s.r.o. Přátostrovová 192/19, Praha 1 Ing. arch. Jan Hájek Ing. arch. Johana Netřvalová			
INVESTOR: Obec Líbeznice, Mělnická 43, 250 65 Líbeznice						POČET PARÉ: 0-6		PARÉ: 	
AKCE: Segment II v okružním parku Zelený pás Líbeznice						STUPĚŇ: DPS			
ČÁST: SADOVÉ ÚPRAVY A KRAJINA (SO.02)						DATUM: 4/2025		PŘÍLOHA ČÍSLO: D.2.01	
VÝKRES: CELKOVÝ VÝKRES ZELENĚ						MĚŘÍTKO: 1:1000			