


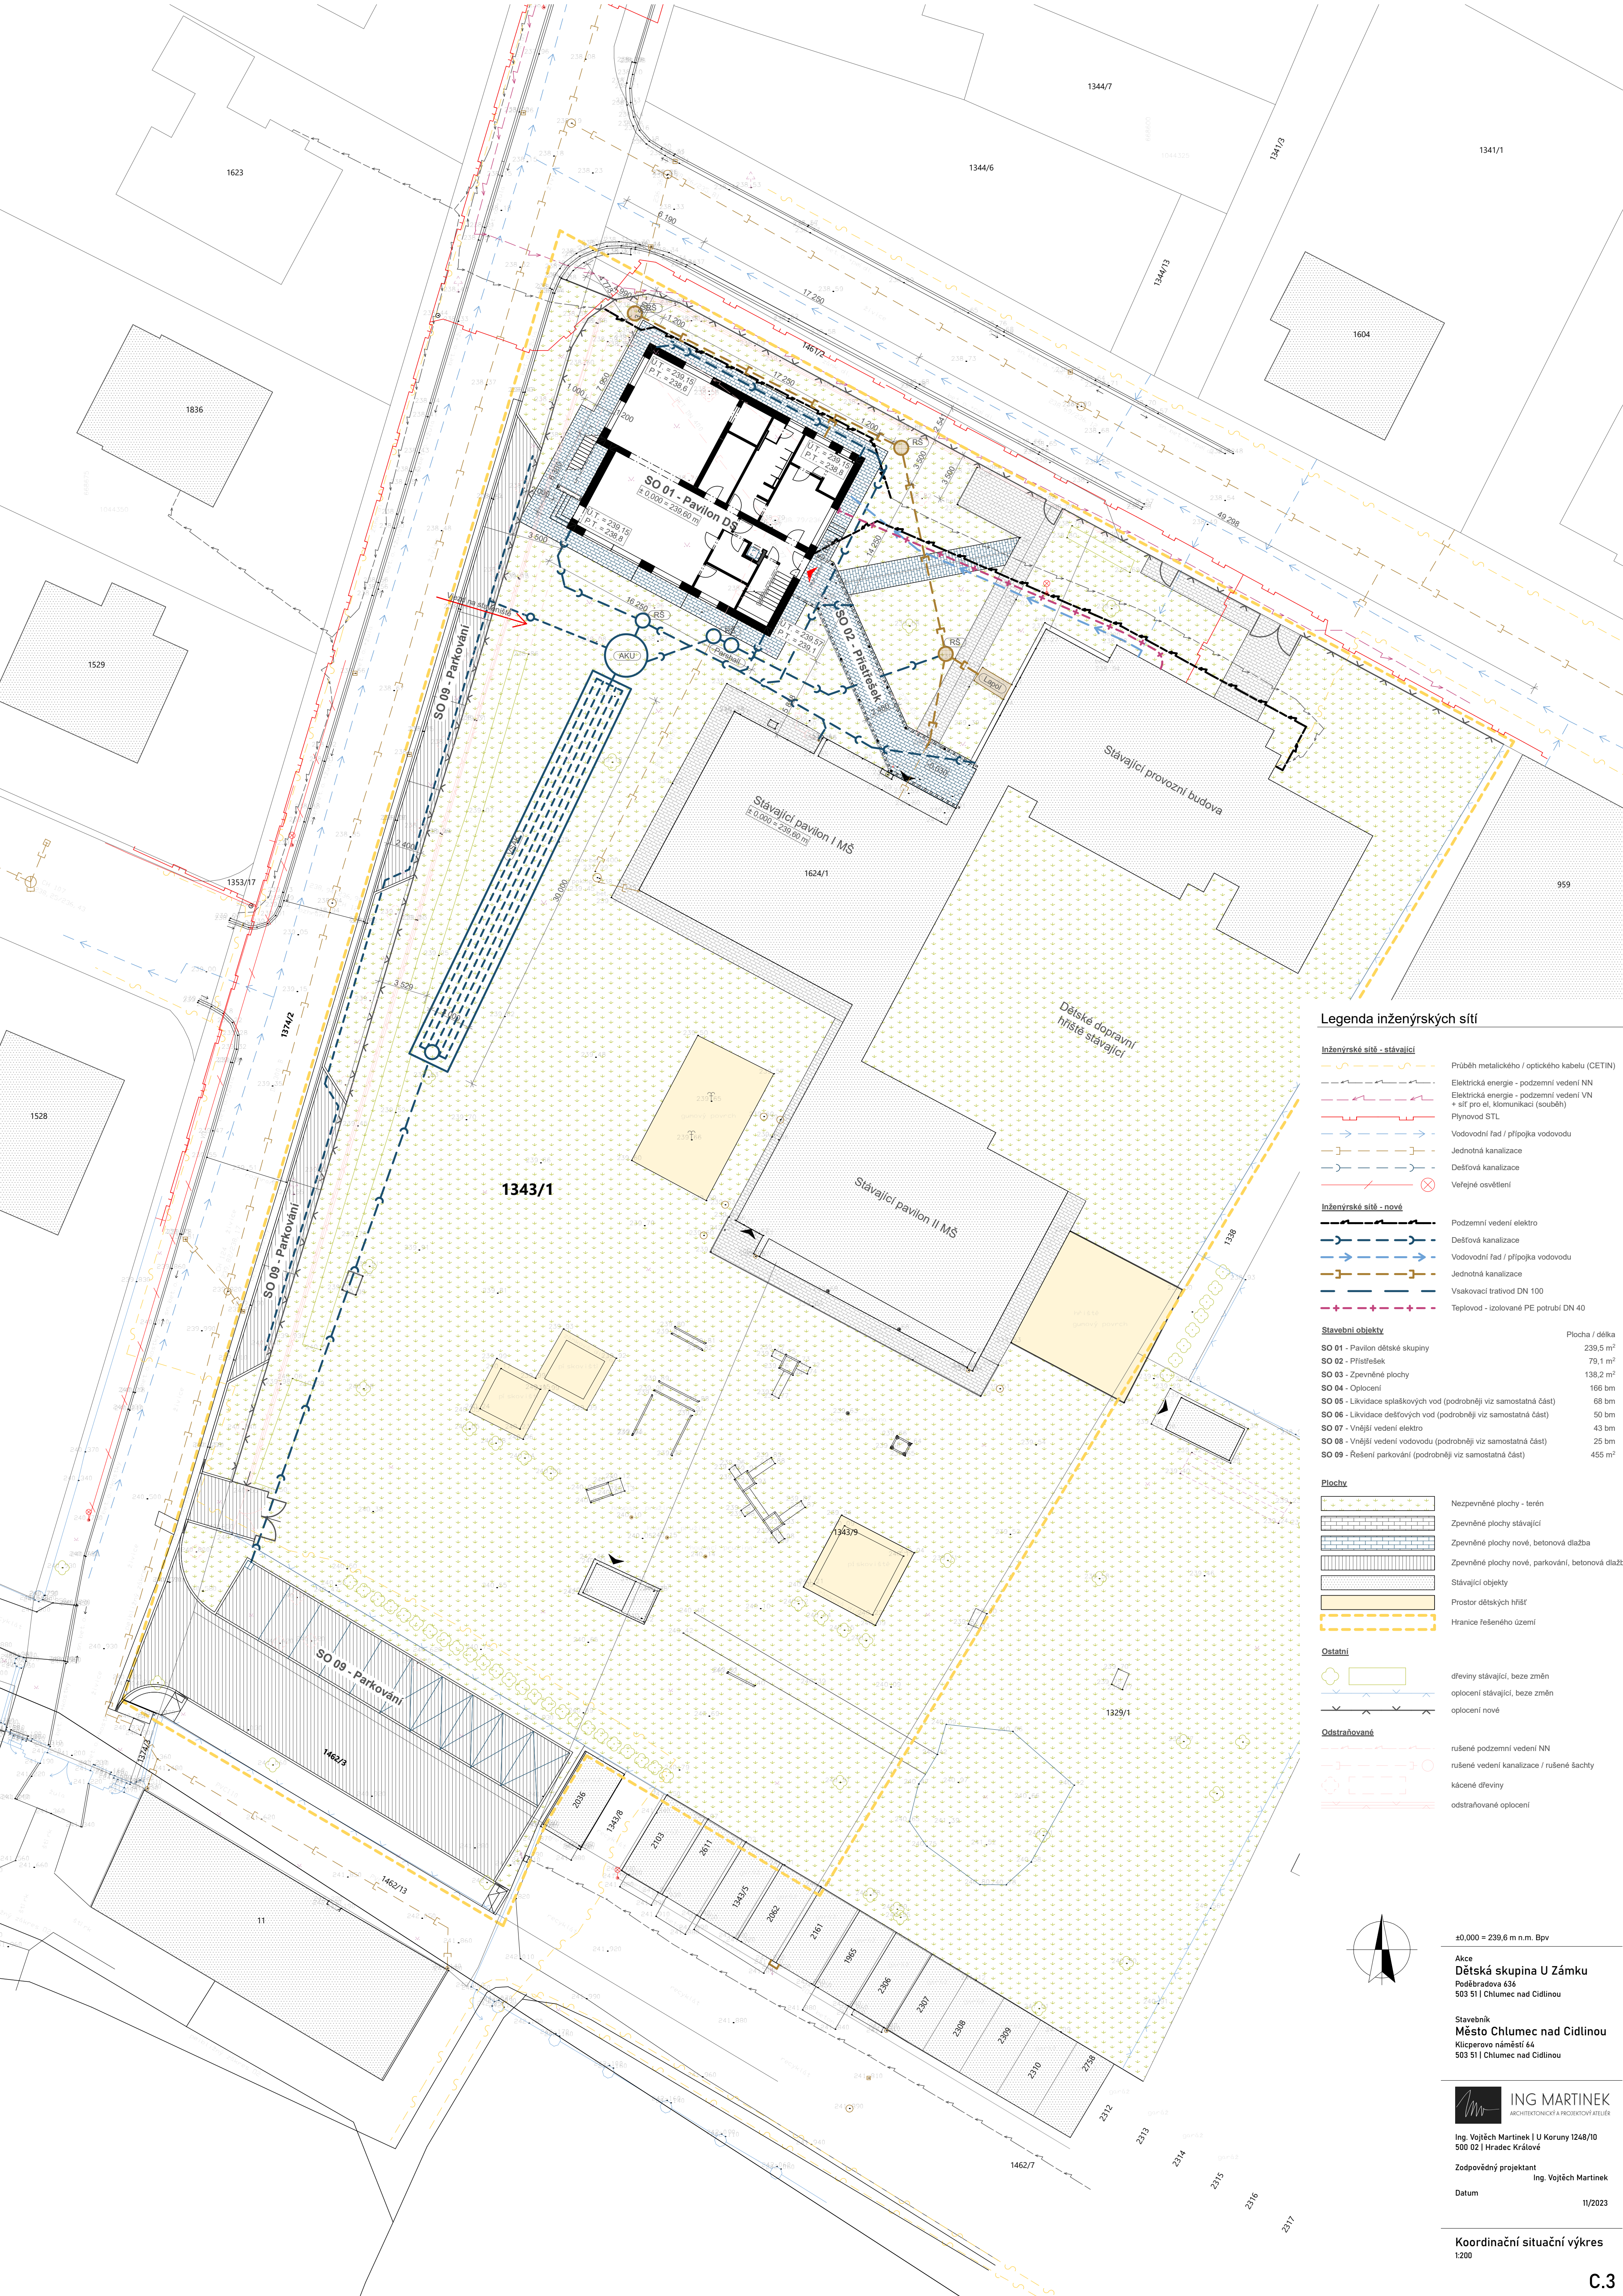

Legenda inženýrských sítí

- Inženýrské sítě - stávající**

 - Průběh metalického / optického kabelu (CETIN)
 - Elektrická energie - podzemní vedení NN
 - Elektrická energie - podzemní vedení VN + síť pro el. komunikaci (souběh)
 - Plynovod STL
 - Vodovodní řad / přípojka vodovodu
 - Jednotná kanalizace
 - Dešťová kanalizace
 - Veřejné osvětlení
- Inženýrské sítě - nové**


 - Podzemní vedení elektro
 - Dešťová kanalizace
 - Vodovodní řad / přípojka vodovodu
 - Jednotná kanalizace
 - Vsakovací tratě DN 100
 - Teplotov - izolované PE potrubí DN 40
- Stavební objekty**

	Plocha / délka
SO 01 - Pavilon dětské skupiny	239,5 m²
SO 02 - Přístěbek	79,1 m²
SO 03 - Zpevněné plochy	138,2 m²
SO 04 - Oplotení	166 bm
SO 05 - Likvidace splaškových vod (podrobněji viz samostatná část)	68 bm
SO 06 - Likvidace dešťových vod (podrobněji viz samostatná část)	50 bm
SO 07 - Vnější vedení elektro	43 bm
SO 08 - Vnější vedení vodovodu (podrobněji viz samostatná část)	25 bm
SO 09 - Řešení parkování (podrobněji viz samostatná část)	455 m²
- Plochy**

 - Nezpevněné plochy - terén
 - Zpevněné plochy stávající
 - Zpevněné plochy nové, betonová dlažba
 - Zpevněné plochy nové, parkování, betonová dlažba
 - Stávající objekty
 - Prostor dětských hřišť
 - Hranice řešeného území
- Ostatní**

 - dřeviny stávající, beze změn
 - oplocení stávající, beze změn
 - oplocení nové
- Odstraňované**

 - rušené podzemní vedení NN
 - rušené vedení kanalizace / rušené šachty
 - kácené dřeviny
 - odstraňované oplocení

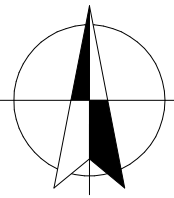

±0,000 = 239,6 m n.m. Bpv

Akce
Dětská skupina U Zámku
Poděbradova 636
503 51 | Chlumec nad Cidlinou

Stavebník
Město Chlumec nad Cidlinou
Klicperovo náměstí 64
503 51 | Chlumec nad Cidlinou

 **ING MARTINEK**
ARCHITECTONICKÝ A PROJEKTOVÝ ATÉLIER

Ing. Vojtěch Martinek | U Koruny 1248/10
500 02 | Hradec Králové

Zodpovědný projektant
Ing. Vojtěch Martinek

Datum
11/2023

Koordinační situační výkres
1:200