


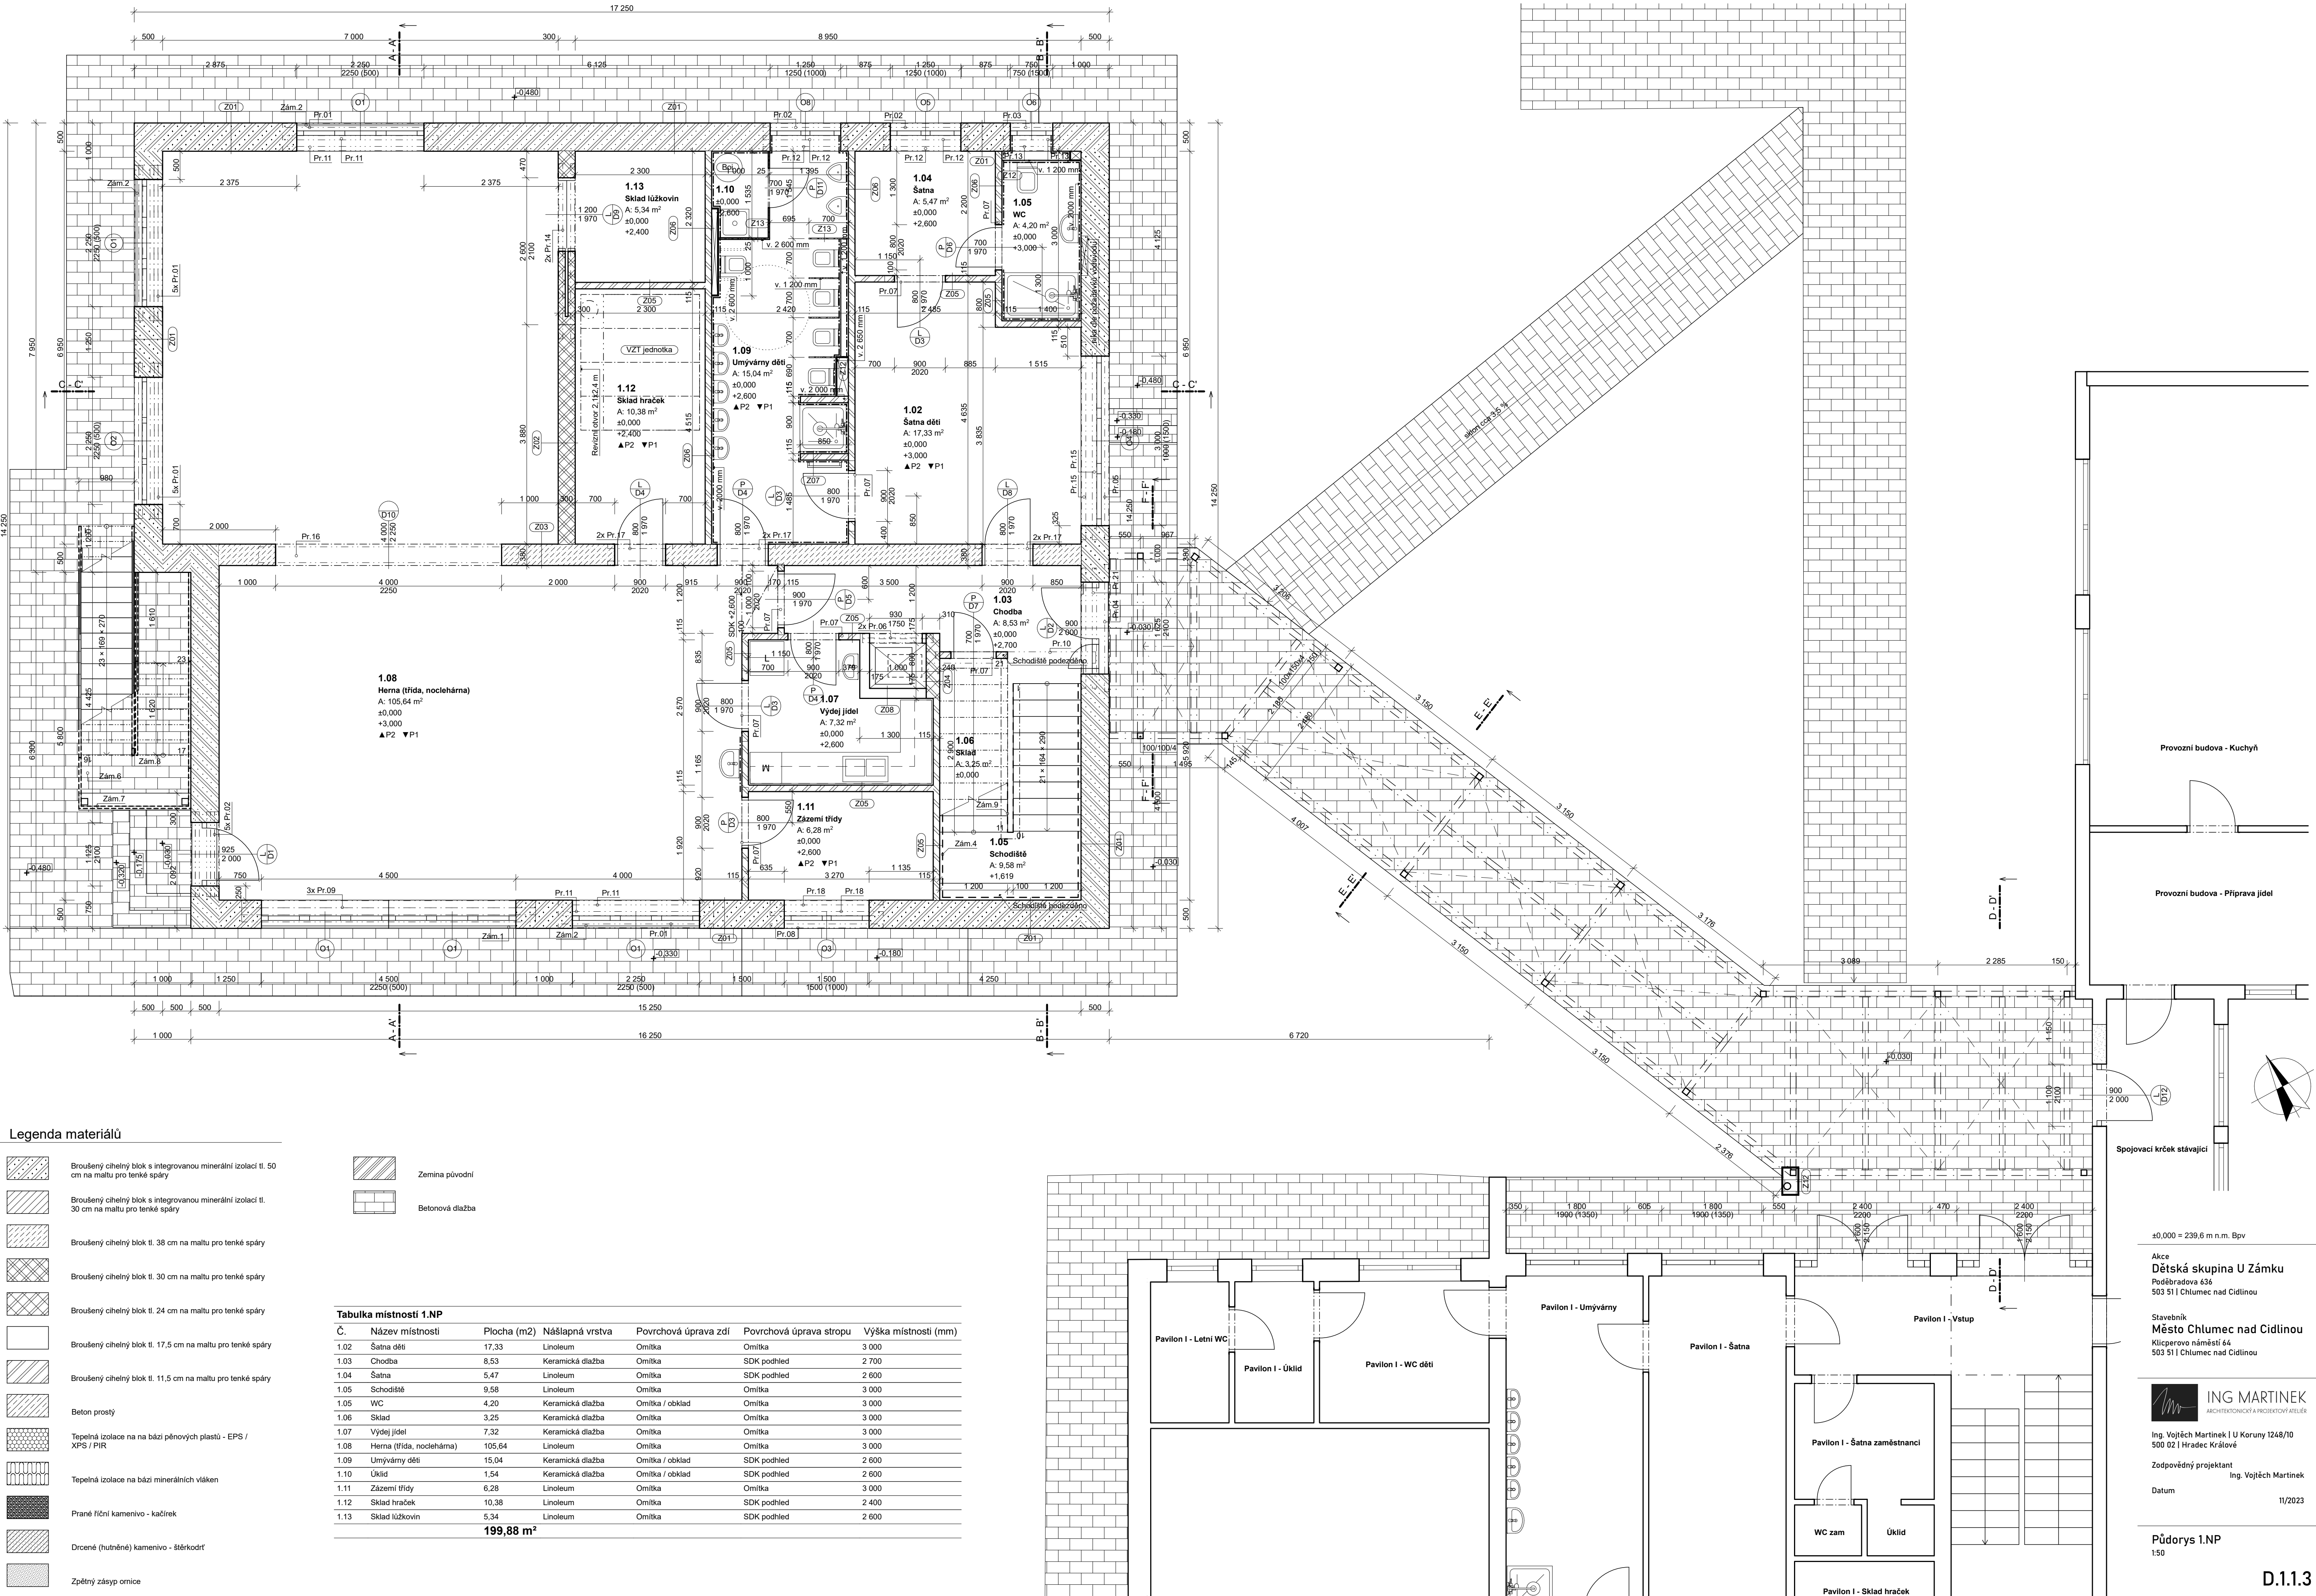

Legenda materiálů

- Broušený cihelný blok s integrovanou minerální izolací tl. 50 cm na maltu pro tenké spáry
- Broušený cihelný blok s integrovanou minerální izolací tl. 30 cm na maltu pro tenké spáry
- Broušený cihelný blok tl. 38 cm na maltu pro tenké spáry
- Broušený cihelný blok tl. 30 cm na maltu pro tenké spáry
- Broušený cihelný blok tl. 24 cm na maltu pro tenké spáry
- Broušený cihelný blok tl. 17,5 cm na maltu pro tenké spáry
- Broušený cihelný blok tl. 11,5 cm na maltu pro tenké spáry
- Beton prostý
- Teplná izolace na bázi pěnových plastů - EPS / XPS / PIR
- Teplná izolace na bázi minerálních vláken
- Prané říční kamenivo - kačirek
- Drcené (hutněné) kamenivo - štěrkodrt
- Zpětný zásep ornice

Tabulka místností 1.NP

Č.	Název místnosti	Plocha (m2)	Nášlapná vrstva	Povrchová úprava zdí	Povrchová úprava stropu	Výška místnosti (mm)
1.02	Šatna dětí	17,33	Linoleum	Omlítka	Omlítka	3 000
1.03	Chodba	8,53	Keramická dlažba	Omlítka	SDK podhled	2 700
1.04	Šatna	5,47	Linoleum	Omlítka	SDK podhled	2 600
1.05	Schodiště	9,58	Linoleum	Omlítka	Omlítka	3 000
1.05	WC	4,20	Keramická dlažba	Omlítka / obklad	Omlítka	3 000
1.06	Sklad	3,25	Keramická dlažba	Omlítka	Omlítka	3 000
1.07	Výdej jídel	7,32	Keramická dlažba	Omlítka	Omlítka	3 000
1.08	Herna (trída, noclehárna)	105,64	Linoleum	Omlítka	Omlítka	3 000
1.09	Umývárny dětí	15,04	Keramická dlažba	Omlítka / obklad	SDK podhled	2 600
1.10	Úklid	1,54	Keramická dlažba	Omlítka / obklad	SDK podhled	2 600
1.11	Zázemí třídy	6,28	Linoleum	Omlítka	Omlítka	3 000
1.12	Sklad hraček	10,38	Linoleum	Omlítka	SDK podhled	2 400
1.13	Sklad lůžkovin	5,34	Linoleum	Omlítka	SDK podhled	2 600
199,88 m ²						

Provozní budova - Kuchyně

Provozní budova - Příprava jídel

Spojovací krček stávající

±0,000 = 239,6 m n.m. Bpv

Akte
Dětská skupina U Zámku
Poděbradova 636
503 51 | Chlumec nad Cidlinou

Stavebník
Město Chlumec nad Cidlinou
Klicperovo náměstí 44
503 51 | Chlumec nad Cidlinou

Ing. Vojtěch Martinek
ARCHITEKTONICKÝ A PROJEKČNÍ ATÉLIER

Ing. Vojtěch Martinek
Klicperovo náměstí 44
503 51 | Chlumec nad Cidlinou

Zodpovědný projektant
Ing. Vojtěch Martinek

Datum
11/2023

Půdorys 1.NP
1:50

D.1.1.3