


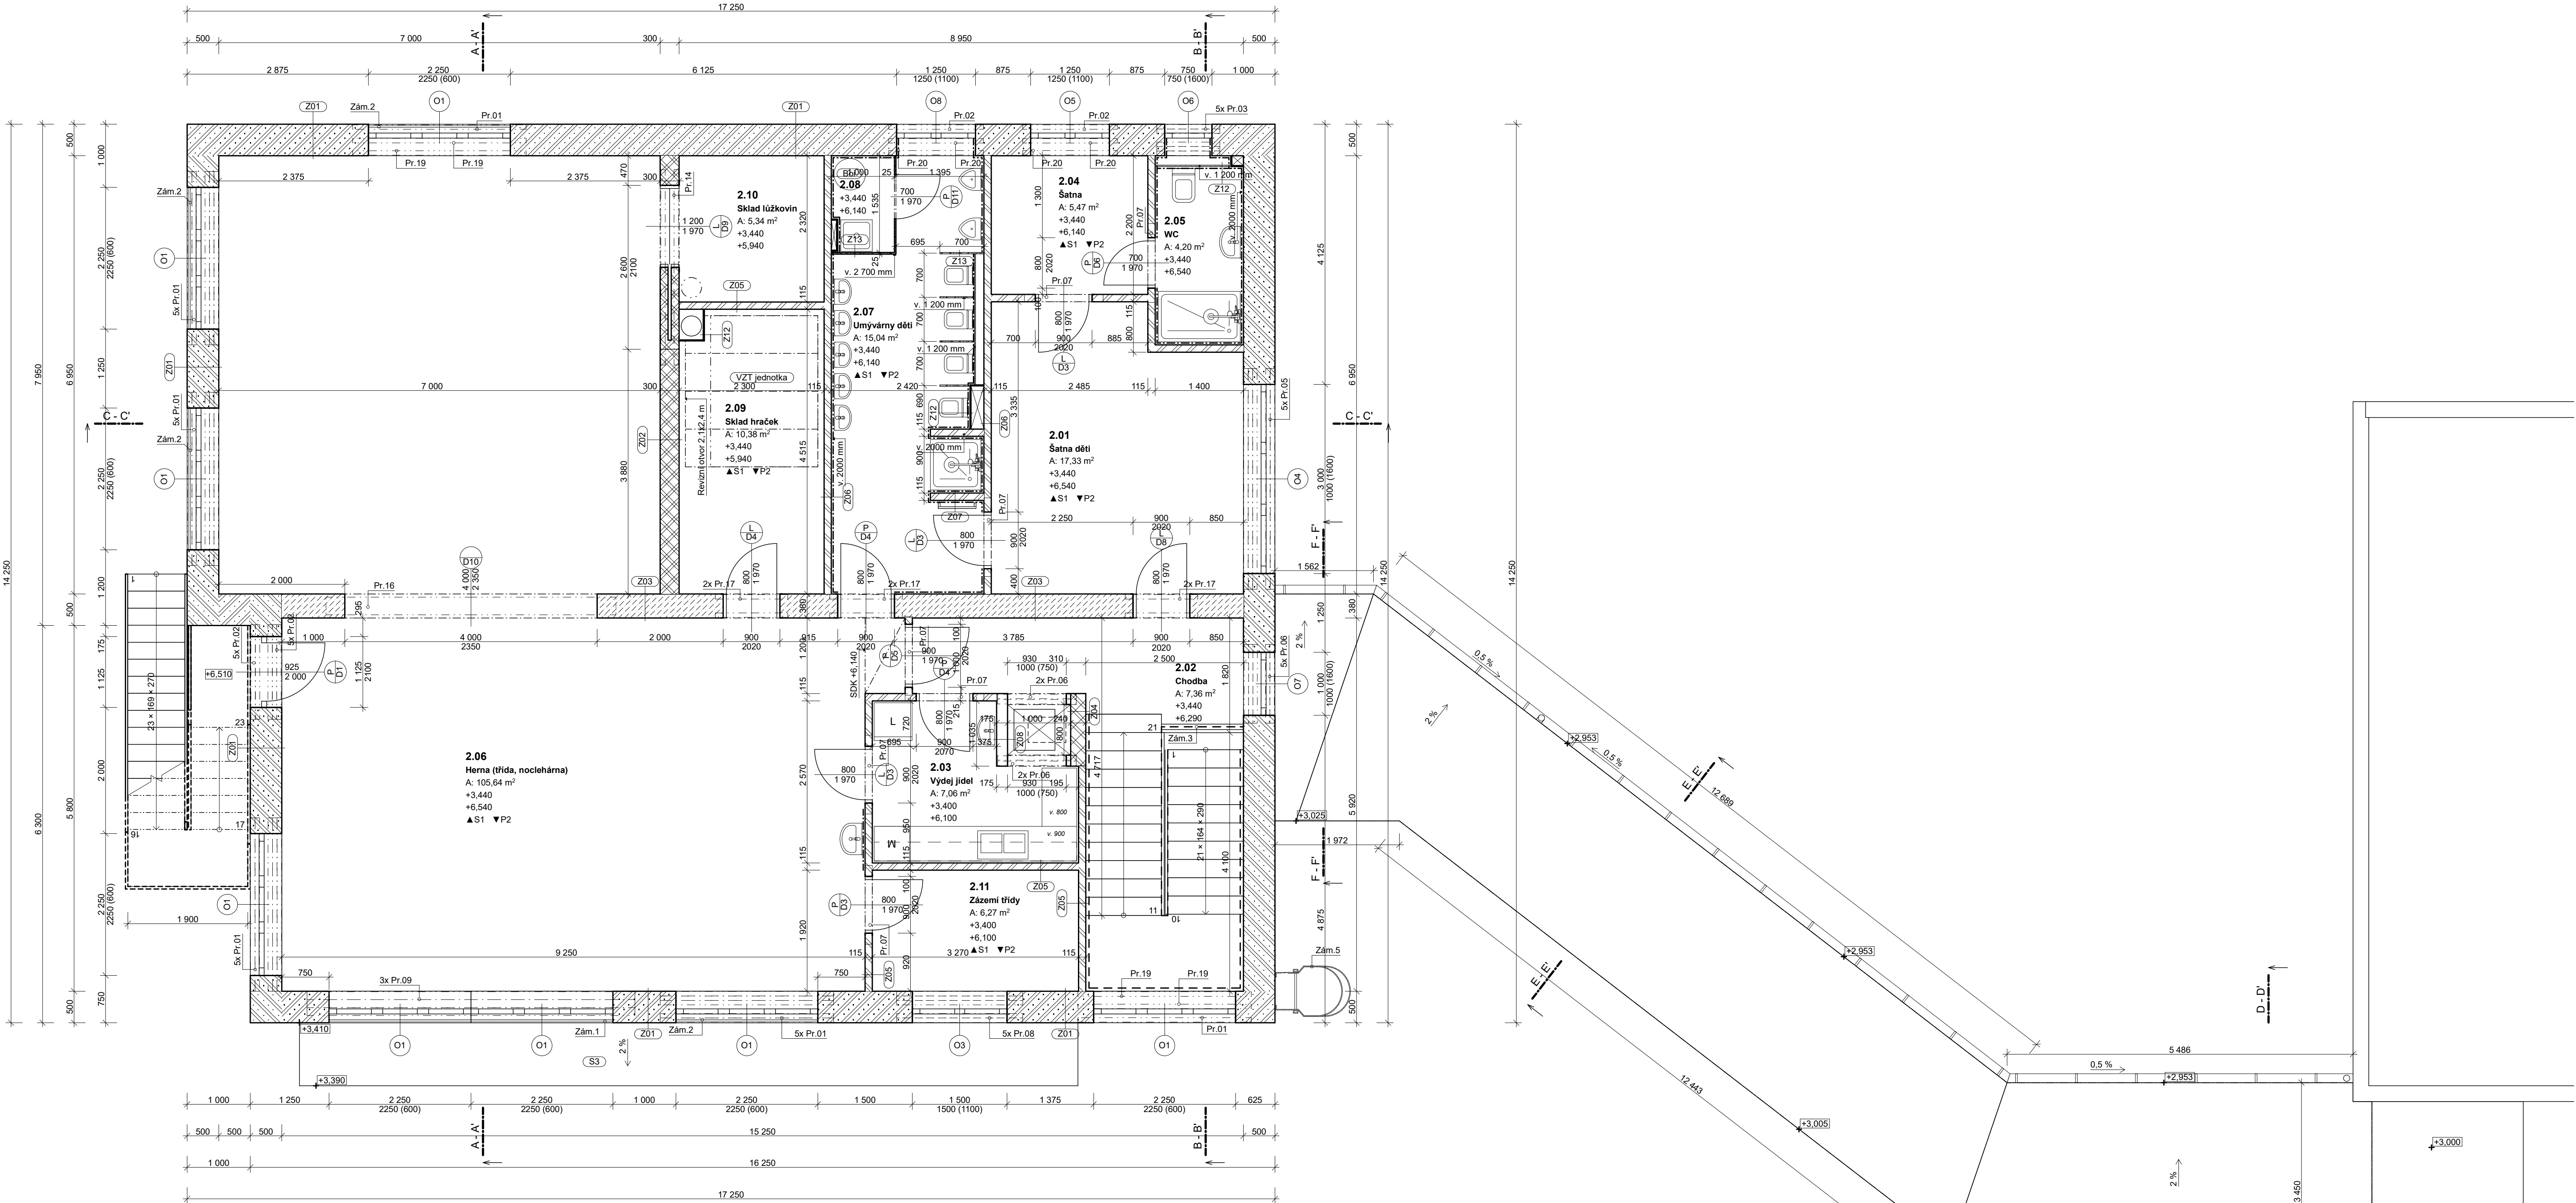

Legenda materiálů

- Broušený cihelný blok s integrovanou minerální izolací tl. 50 cm na maltu pro tenké spáry
- Broušený cihelný blok s integrovanou minerální izolací tl. 30 cm na maltu pro tenké spáry
- Broušený cihelný blok tl. 38 cm na maltu pro tenké spáry
- Broušený cihelný blok tl. 30 cm na maltu pro tenké spáry
- Broušený cihelný blok tl. 24 cm na maltu pro tenké spáry
- Broušený cihelný blok tl. 17,5 cm na maltu pro tenké spáry
- Broušený cihelný blok tl. 11,5 cm na maltu pro tenké spáry
- Beton prostý
- Tepelná izolace na bázi pěnových plastů - EPS / XPS / PIR
- Tepelná izolace na bázi minerálních vláken
- Prané říční kamenivo - kačírek
- Drcené (hutněné) kamenivo - štěrkodrt
- Zpětný zárys ornice
- Zemina původní

Tabulka místností 2.NP

| Č.   | Název místnosti           | Plocha (m2)      | Nášlapná vrstva  | Povrchová úprava stěn | Povrchová úprava stropu | Výška (mm) |
|------|---------------------------|------------------|------------------|-----------------------|-------------------------|------------|
| 2.01 | Šatna dětí                | 17,33            | Keramická dlažba | Omitka                | Omitka                  | 3 100      |
| 2.02 | Chodba                    | 7,38             | Keramická dlažba | Omitka                | SDK podhled             | 2 850      |
| 2.03 | Výdej jídel               | 7,06             | Linoleum         | Omitka                | Omitka                  | 3 100      |
| 2.04 | Šatna                     | 5,47             | Linoleum         | Omitka                | SDK podhled             | 2 800      |
| 2.05 | WC                        | 4,20             | Keramická dlažba | Omitka / obklad       | SDK podhled             | 3 100      |
| 2.06 | Herna (třída, noclehárna) | 105,64           | Linoleum         | Omitka                | SDK podhled             | 3 100      |
| 2.07 | Umývárny dětí             | 15,04            | Keramická dlažba | Omitka / obklad       | SDK podhled             | 2 800      |
| 2.08 | Úklid                     | 1,54             | Keramická dlažba | Omitka / obklad       | SDK podhled             | 2 800      |
| 2.09 | Sklad hraček              | 10,38            | Linoleum         | Omitka                | SDK podhled             | 2 500      |
| 2.10 | Sklad lůžkovin            | 5,34             | Linoleum         | Omitka                | SDK podhled             | 2 700      |
| 2.11 | Zázemí třídy              | 6,27             | Linoleum         | Omitka                | SDK podhled             | 3 100      |
|      |                           | <b>185,62 m²</b> |                  |                       |                         |            |

±0,000 = 239,6 m n.m. Bpv

Akce  
Dětská skupina U Zámku  
Poděbradova 636  
503 02 | Chlumec nad Cidlinou

Stavebník  
Město Chlumec nad Cidlinou  
Klicperovo náměstí 44  
503 51 | Chlumec nad Cidlinou

Ing. Vojtěch Martinek I U Koruny 1248/10  
500 02 | Hradec Králové

Zodpovědný projektant  
Ing. Vojtěch Martinek

Datum

11/2023

Půdorys 2.NP

1:50