



VÝKRES TVARU VĚNCE NAD 1.NP PAVILONU
M 1:50


PŮDORYS VĚNCE NAD 1.NP

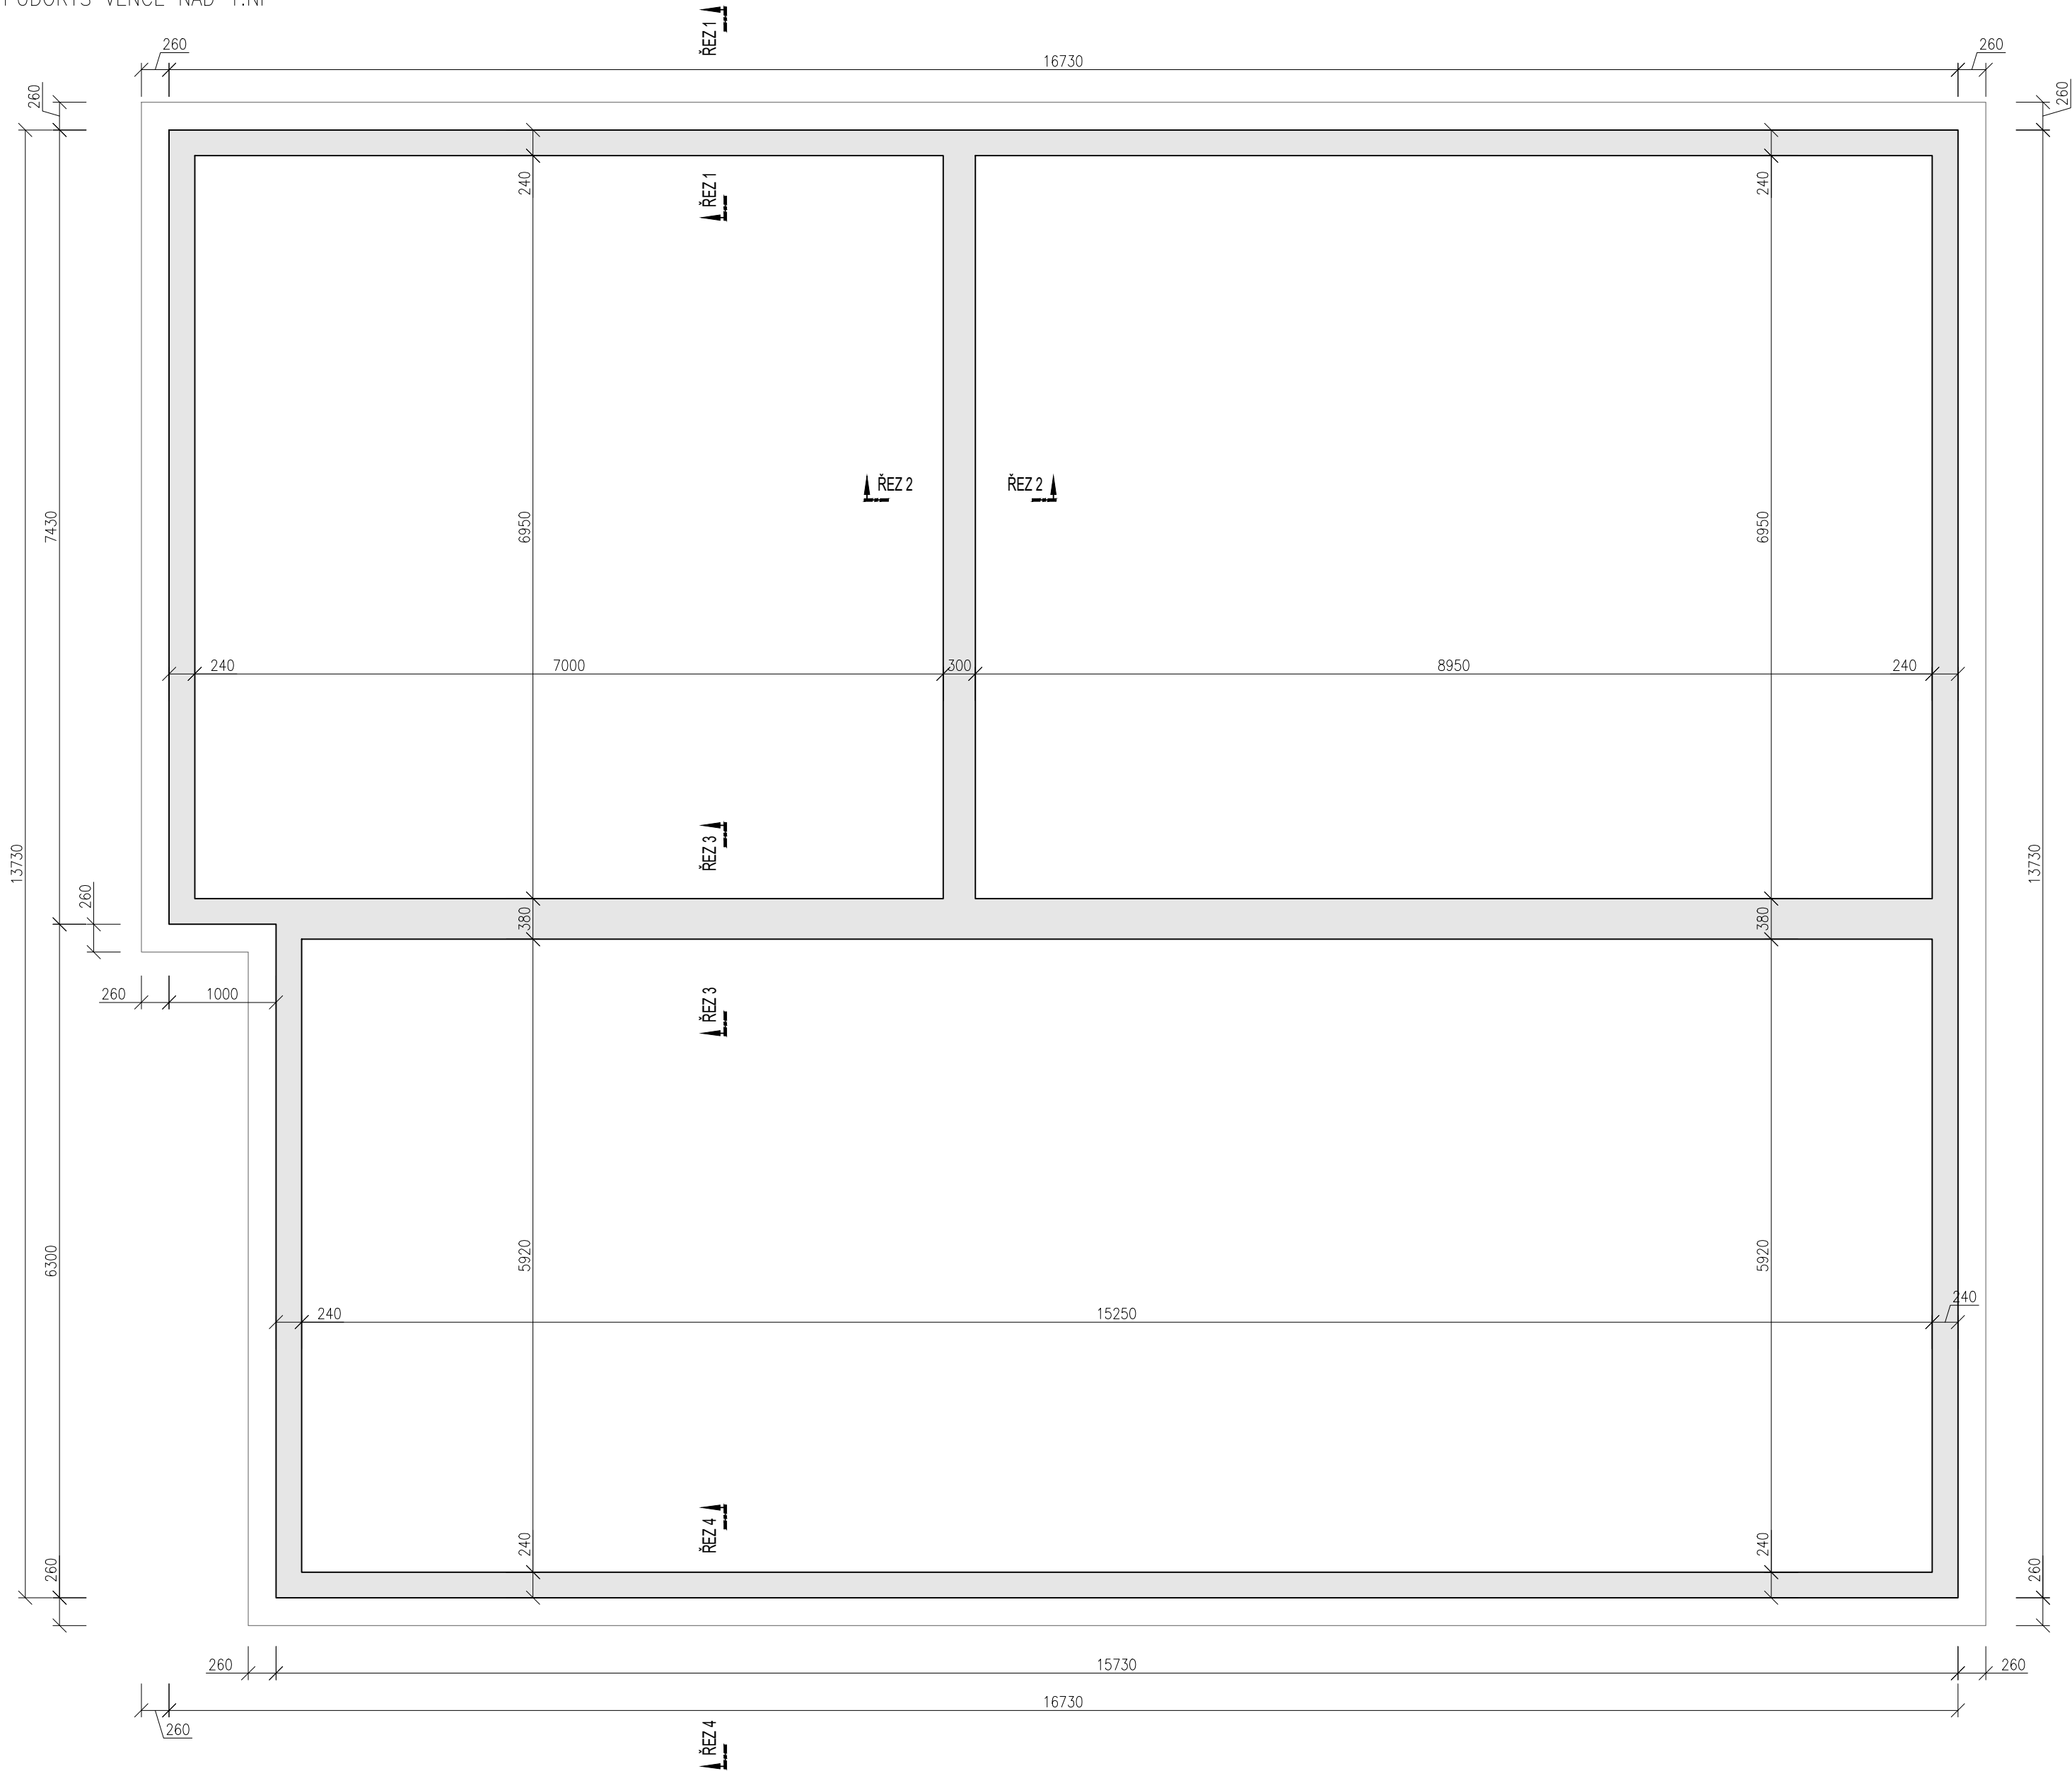


ŘEZ 1–1

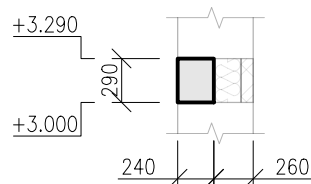


ŘEZ 2–2

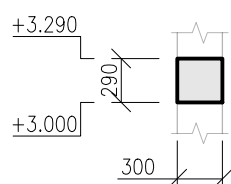

ŘEZ 3–3

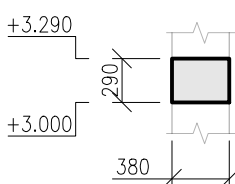

ŘEZ 4–4

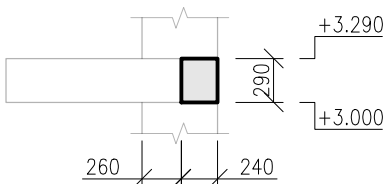

POZNÁMKY:

NAVRŽENO PODLE ČSN EN 1992–1–1

BETON: C25/30; XC1
Dle ČSN EN 206
D_{max} 16–S3
Modul pružnosti 32 GPa podle ČSN ISO 6784

KUBATURA: VĚNEC NAD 1.NP 6.458 m³

VÝZTUŽ: B500B

DRUH PRÁCE		NÁVRH NOSNÝCH PRVKŮ		REFORZ	
VYPRACOVAL		Ing. VOJTĚCH KOZÁČEK		Ing. MICHAL PREKOP	
KONTRLOVAL		Ing. MICHAL PREKOP		Ing. PETR KELAR	
STAVEBNÍK		MĚSTO CHLUMEC NAD CIDLINOU, KLICPEROVO NÁMĚSTÍ 64/1		Ing. VOJTĚCH KOZÁČEK	
MÍSTO STAVBY		PODĚBRADOVA 636/IV, 503_51 CHLUMEC NAD CIDLINOU		Reforz.statika@gmail.com, 775 900 355 774 661 682	
NÁZEV STAVBY		PAVILON DĚTSKÉ SKUPINY A OCELOVÝ PŘÍSTŘEŠEK		FORMÁT	6 A4
STAVEBNÍ OBJEKT		SO 01 – PAVILON		DATUM	03/2023
ČÁST		D.1.2 STAVEBNĚ KONSTRUKČNÍ ŘEŠENÍ		STUPEŇ PD	DPS
OBSAH:		VÝKRES TVARU VĚNCE NAD 1.NP PAVILONU		MEŘITKO	Č. VÝKRESU
				1:50	D.1.2.03