



VÝKRES TVARU VĚNCE NAD 2.NP PAVILONU
M 1:50


PŮDORYS VĚNCE NAD 2.NP

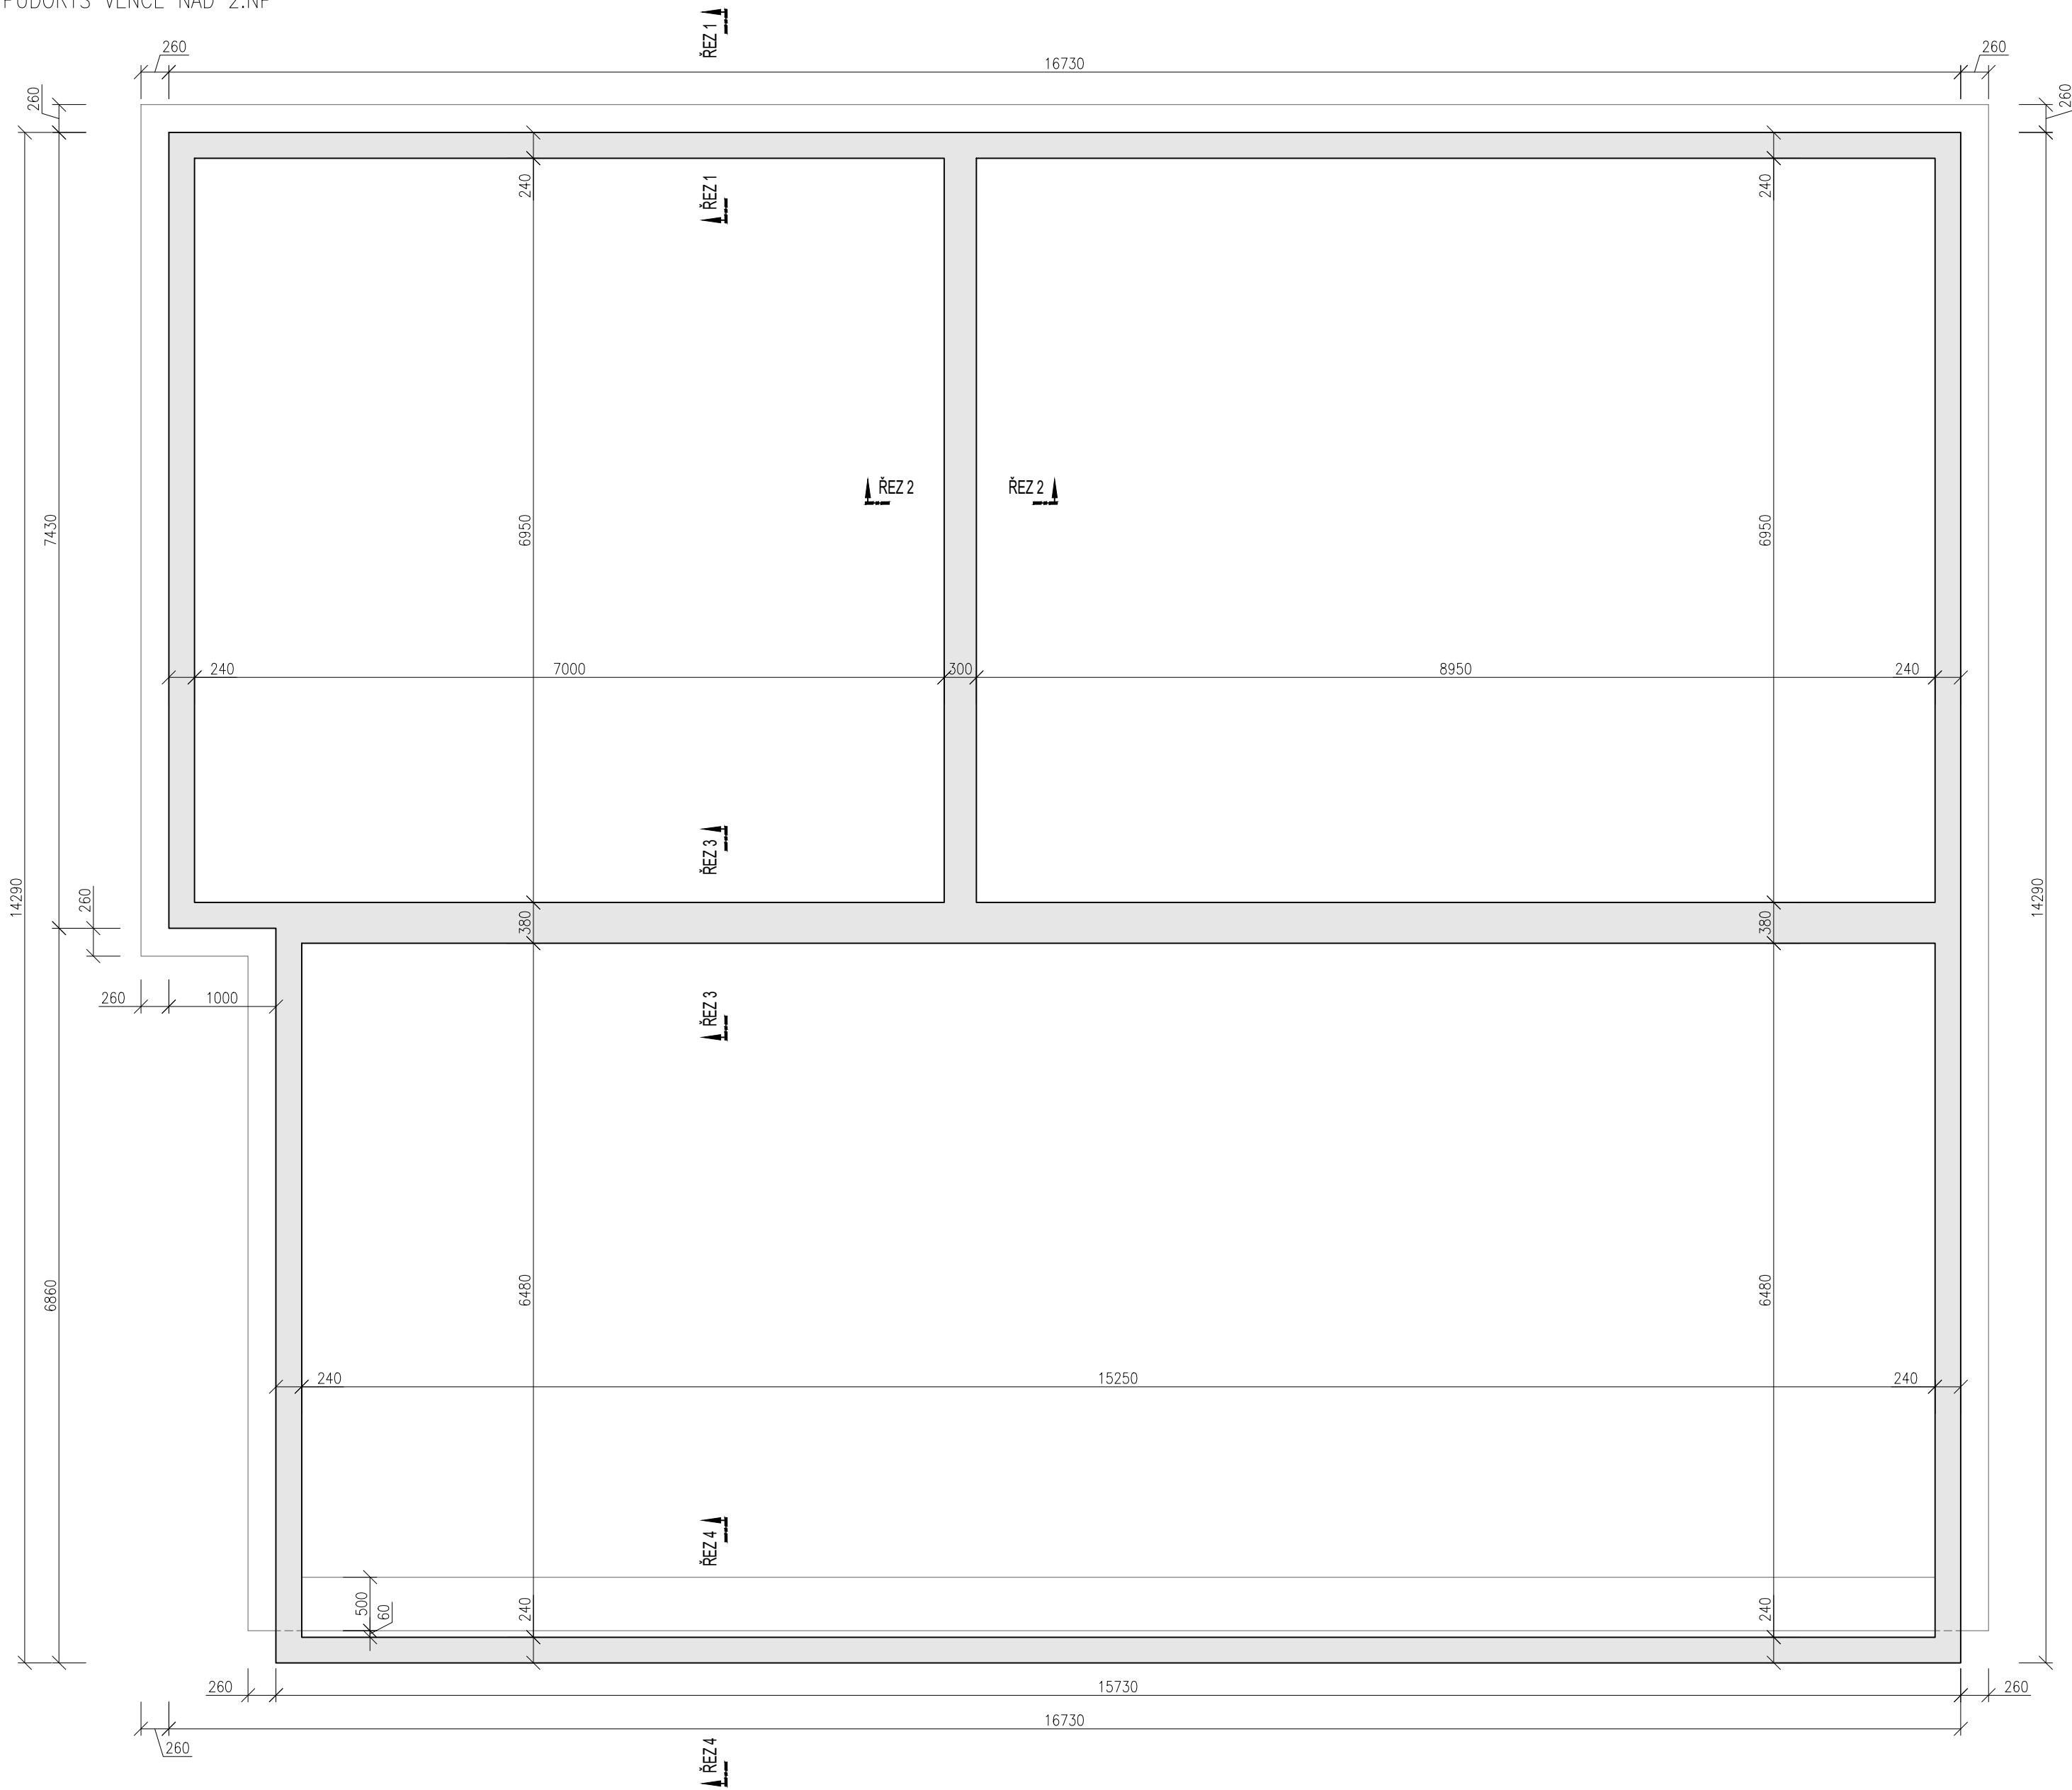


ŘEZ 1–1

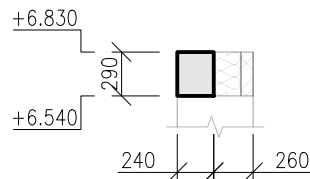


ŘEZ 2–2

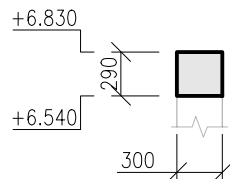

ŘEZ 3–3

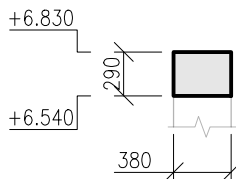

ŘEZ 4–4

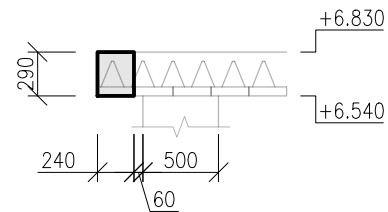

POZNÁMKY:

- NAVRŽENO PODLE ČSN EN 1992–1–1
- BETON: C25/30; XC1
Dle ČSN EN 206
D_{max} 16–S3
Modul pružnosti 32 GPa podle ČSN ISO 6784
- KUBATURA: VĚNEC NAD 2.NP 6.536 m³
- VÝZTUŽ: B500B

DRUH PRÁCE	NÁVRH NOSNÝCH PRVKŮ		REFORZ	
VYPRACOVAL	Ing. VOJTĚCH KOZÁČEK		Ing. MICHAL PREKOP Ing. PETR KELAR Ing. VOJTĚCH KOZÁČEK Reforz.statika@gmail.com, 775 900 355 774 661 682	
KONTROLOVAL	Ing. MICHAL PREKOP			
STAVEBNÍK	MĚSTO CHLUMEC NAD CIDLINOU, KLICPEROVO NÁMĚSTÍ 64/1			
MÍSTO STAVBY	PODĚBRADOVA 636/IV. 503_51 CHLUMEC NAD CIDLINOU			
NÁZEV STAVBY	PAVILON DĚTSKÉ SKUPINY A OCELOVÝ PŘÍSTŘEŠEK		FORMÁT	6 A4
STAVEBNÍ OBJEKT	SO 01 – PAVILON		DATUM	03/2023
ČÁST	D.1.2 STAVEBNĚ KONSTRUKČNÍ ŘEŠENÍ		STUPEŇ PD	DPS
OBSAH:	VÝKRES TVARU VĚNCE NAD 2. NP PAVILONU		MĚŘITKO	Č. VÝKRESU
			1:50	D.1.2.05