




PŮDORYS ZÁKLADŮ PAVILONU

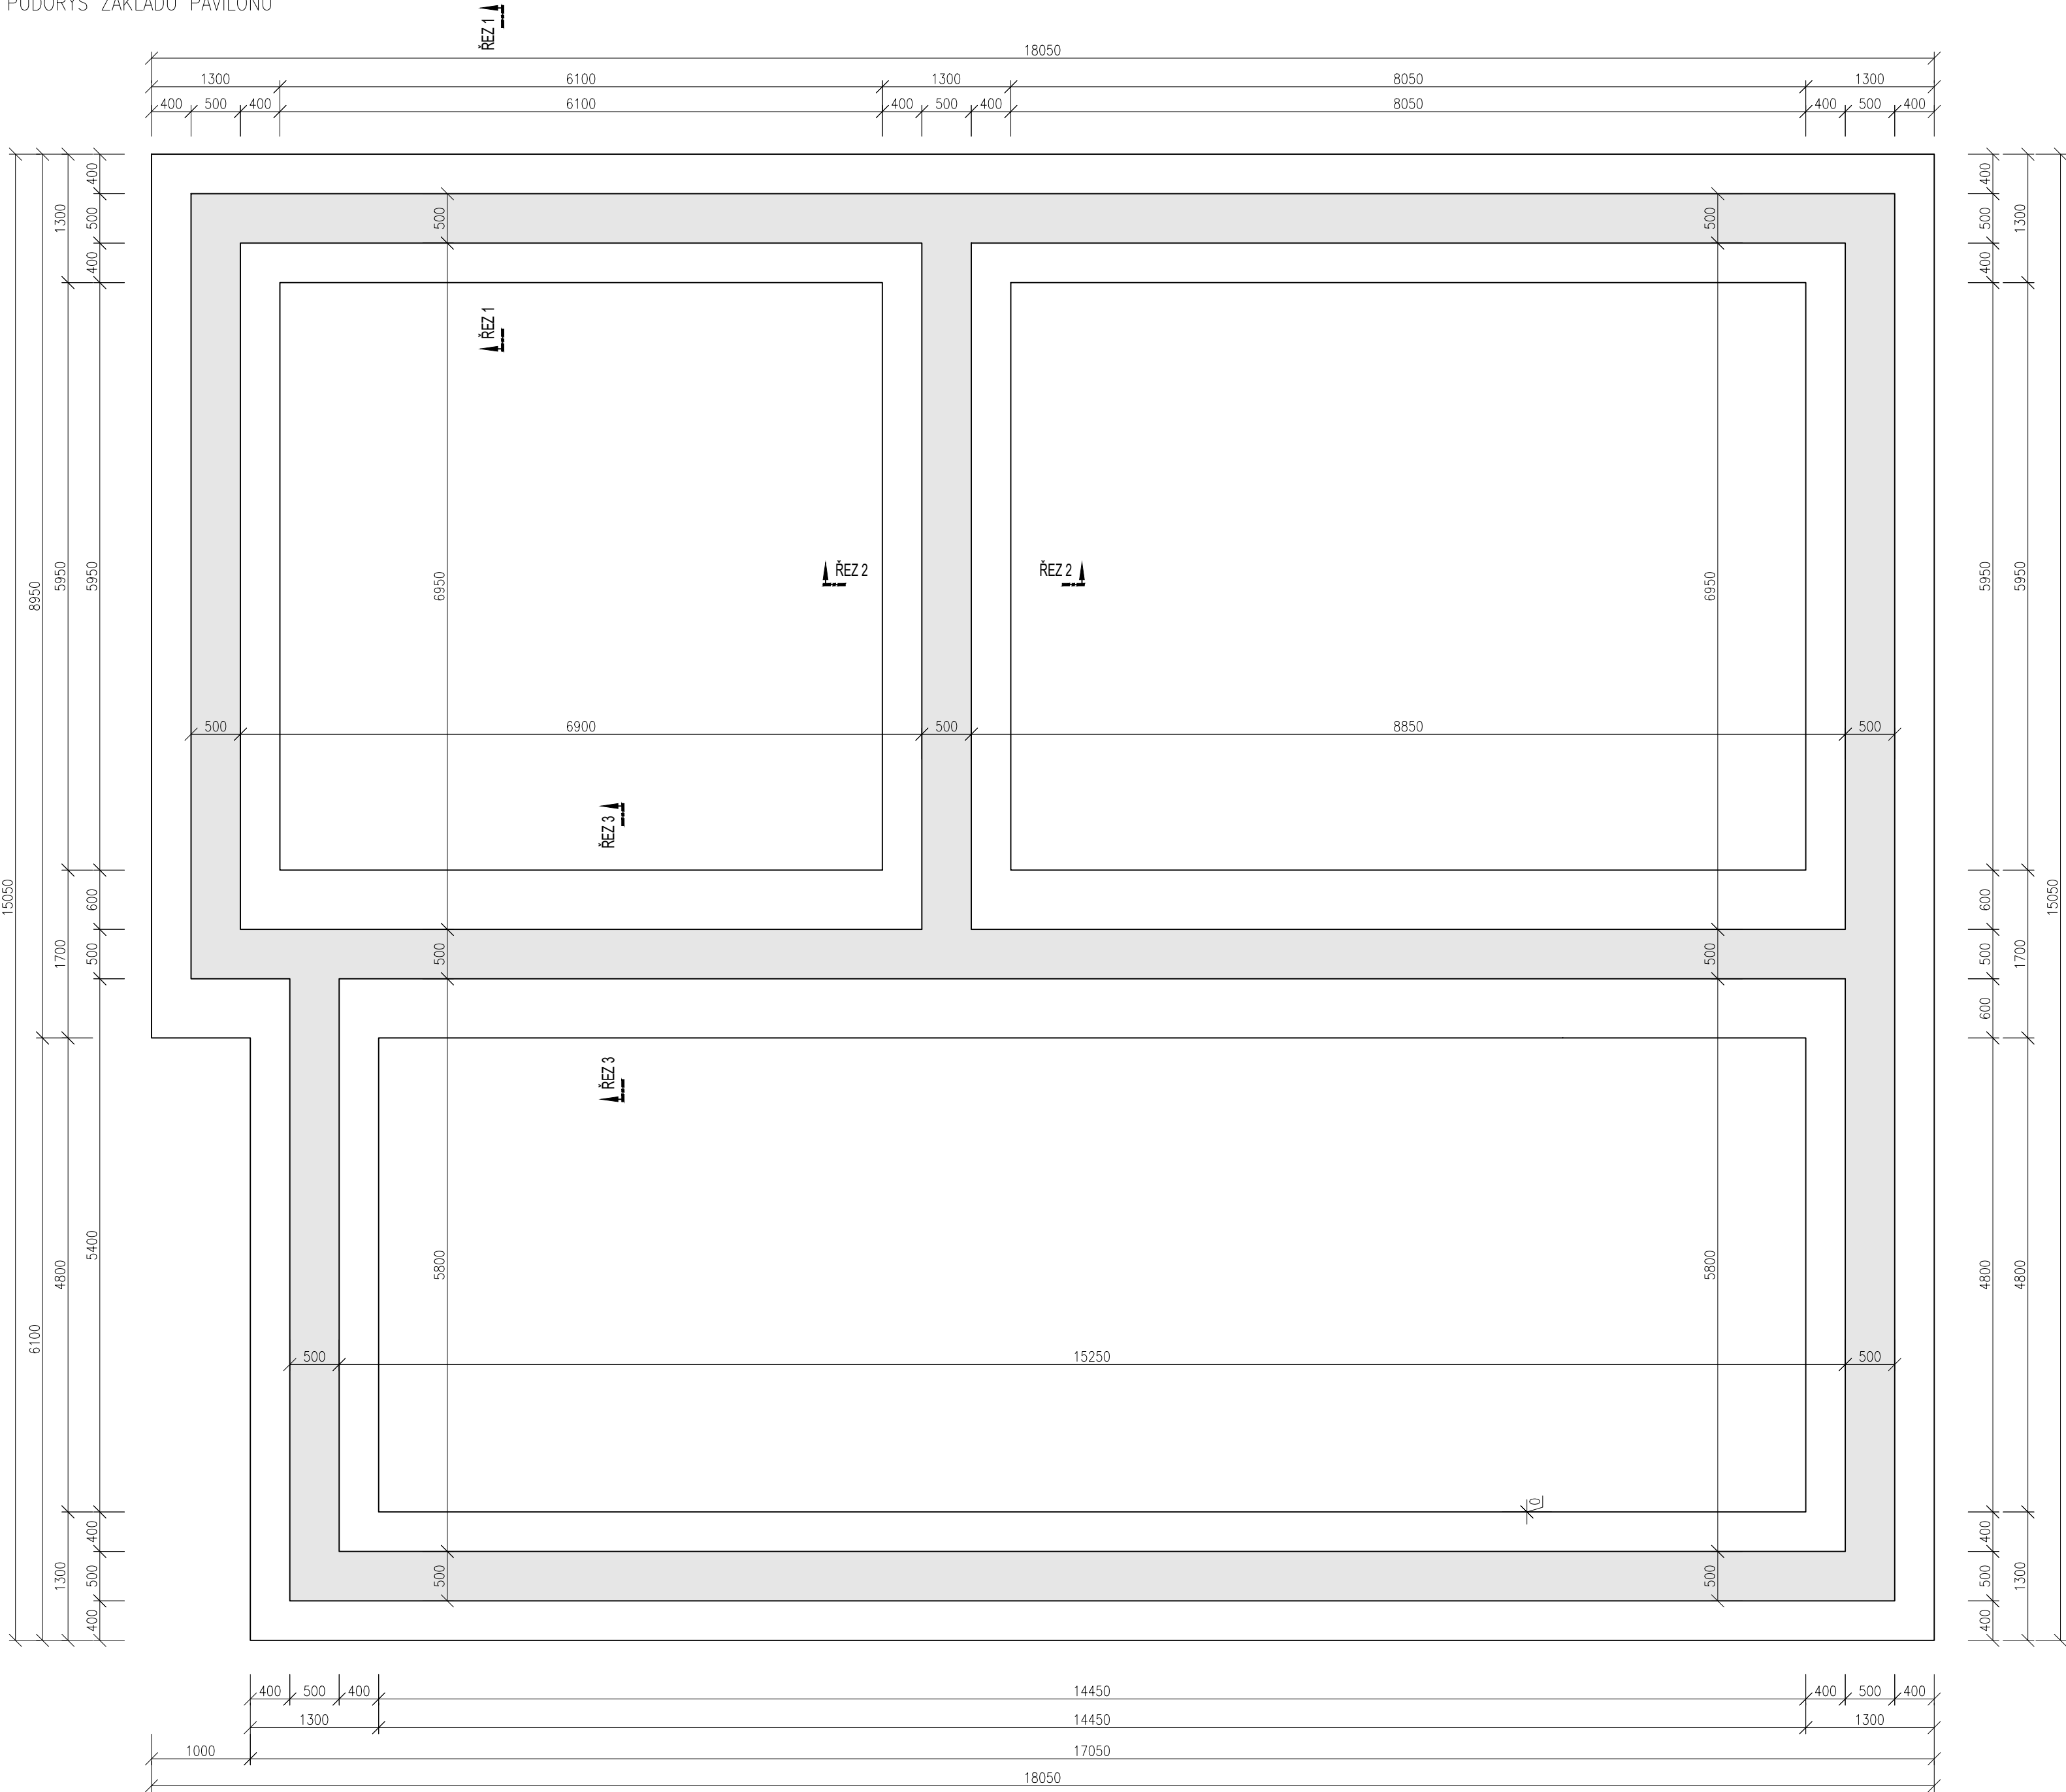


ŘEZ 1-1

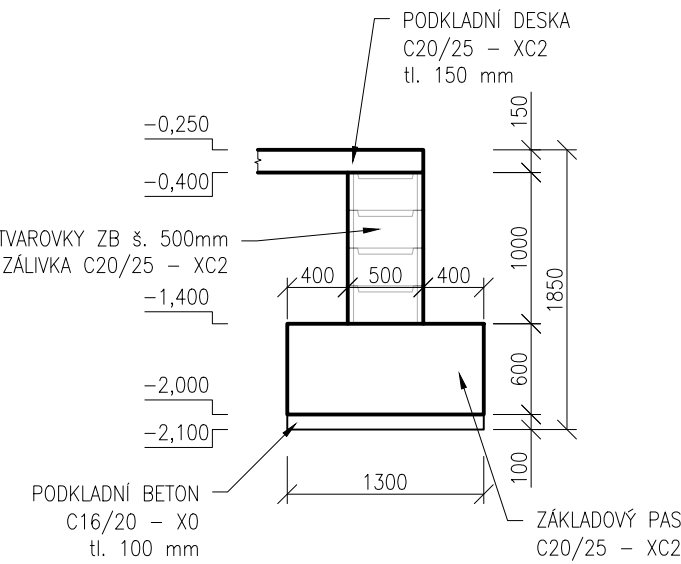

ŘEZ 2-2

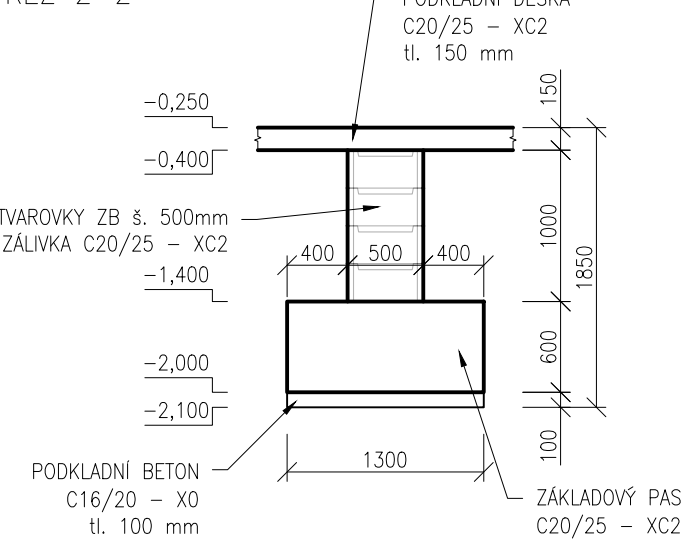

ŘEZ 3-3

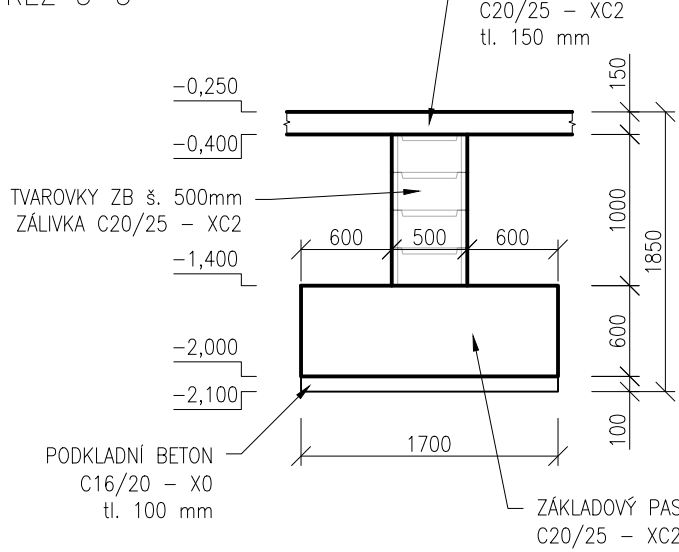

POZNÁMKY:

NAVRŽENO PODLE ČSN EN 1992-1-1

BETON: C20/25; XC2
Dle ČSN EN 206
D_{max} 16-S3
Modul pružnosti 32 GPa podle ČSN ISO 6784

KUBATURA: PODKLADNÍ BETON 11,200 m³
ZÁKLADOVÉ PASY 67,200 m³
ZÁLIVKA TVÁRNIC ZB 37,575 m³
PODKLADNÍ DESKA 35,927 m³
CELKEM 151,902 m³

VÝTUŽ: B500B

DRUH PRÁCE		NÁVRH NOSNÝCH PRVKŮ		REFORZ	
VYPRACOVAL		Ing. VOJTĚCH KOZÁČEK		Ing. MICHAL PREKOP	
KONTROLOVAL		Ing. MICHAL PREKOP		Ing. PETR KELAR	
STAVEBNÍK		MĚSTO CHLUMEC NAD CIDLINOU, KLICPEROVO NÁMĚSTÍ 64/1		Ing. VOJTĚCH KOZÁČEK	
MÍSTO STAVBY		PODEBRADOVA 636/IV, 503 51 CHLUMEC NAD CIDLINOU		Reforz.statika@gmail.com, 775 900 355 774 661 682	
NÁZEV STAVBY		PAVILON DĚTSKÉ SKUPINY A OCELOVÝ PŘÍSTŘEŠEK		FORMÁT	8 A4
STAVEBNÍ OBJEKT		SO 01 – PAVILON		DATUM	03/2023
ČÁST		D.1.2 STAVEBNÉ KONSTRUKČNÍ ŘEŠENÍ		STUPEŇ PD	DPS
OBSAH:		VÝKRES TVARU ZÁKLADŮ PAVILONU		MEŘITKO	Č. VÝKRESU D.1.2.07