



VÝKRES TVARU ZÁKLADŮ OCELOVÉHO PŘÍSTŘEŠKU
M 1:50


ŘEZ 1-1

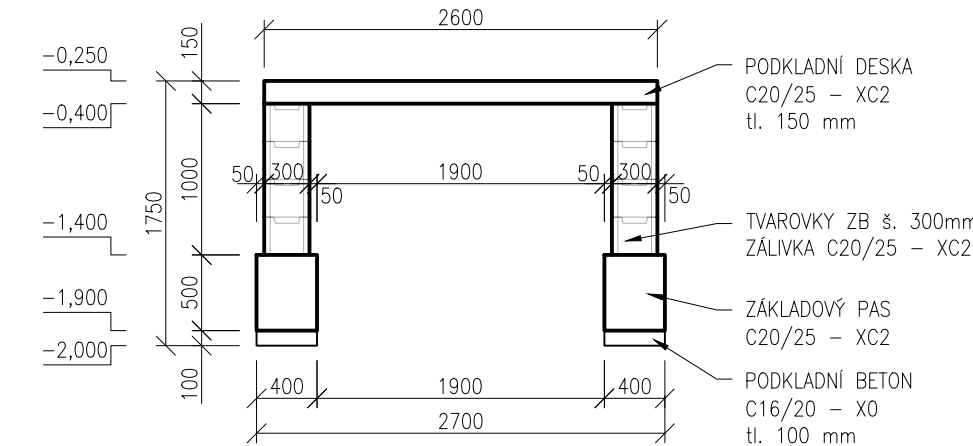

ŘEZ 2-2

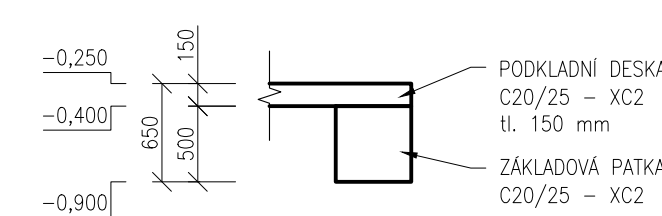

PŮDORYS ZÁKLADŮ OCELOVÉHO PŘÍSTŘEŠKU

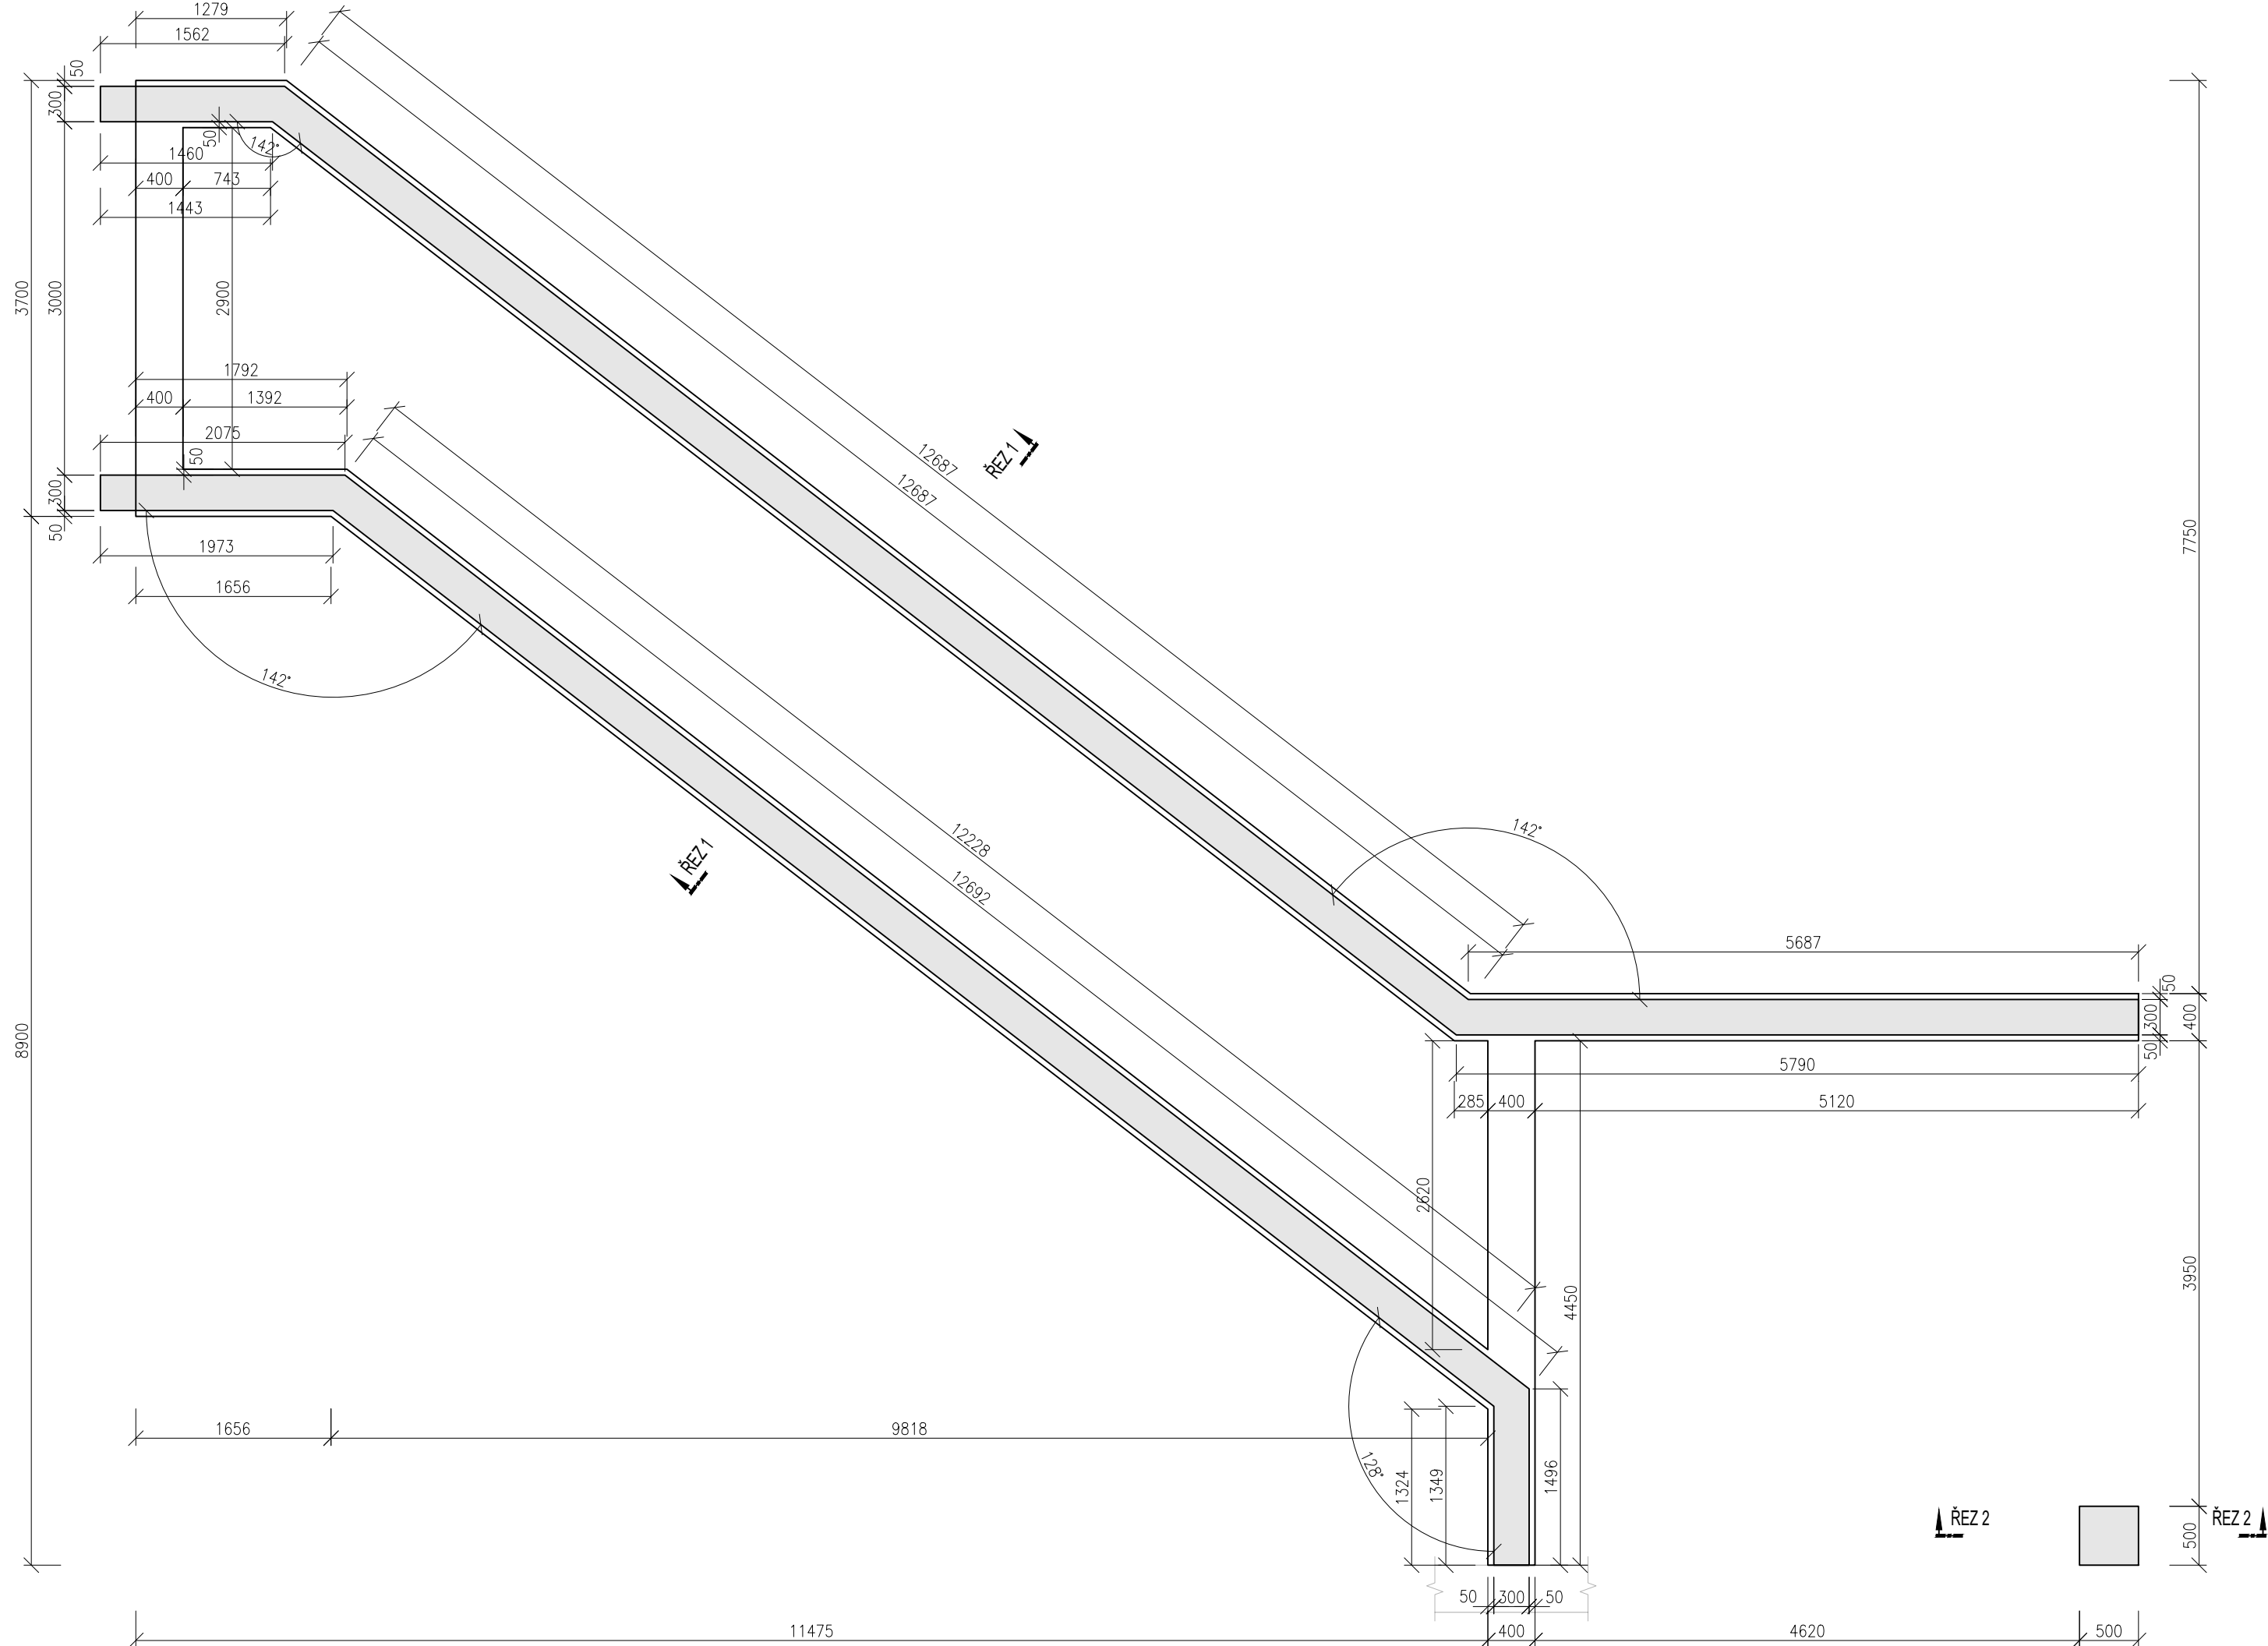

POZNÁMKY:

- HLOUBKA ZALOŽENÍ ZÁKLADOVÉ PATKY BUDE UPŘESNĚNA DLE PODMÍNEK NA STAVBĚ

NAVRŽENO PODLE ČSN EN 1992-1-1

BETON: C20/25; XC2
Dle ČSN EN 206
D_{max} 16-S3
Modul pružnosti 32 GPa podle ČSN ISO 6784

KUBATURA: PODKLADNÍ BETON 1.665 m³
ZÁKLADOVÉ PASY 8.324 m³
ZÁLIVKA TVÁRNIC ZB 7.226 m³
PODKLADNÍ DESKA 9.848 m³
CELKEM 27.063 m³

VÝZTUŽ: B500B

DRUH PRÁCE	NÁVRH NOSNÝCH PRVKŮ		REFORZ Ing. MICHAL PREKOP Ing. PETR KELAR Ing. VOJTĚCH KOZÁČEK Reforz.statika@gmail.com, 775 900 355 774 661 682		
VYPRACOVAL	Ing. VOJTĚCH KOZÁČEK				
KONTROLOVAL	Ing. MICHAL PREKOP				
STAVEBNÍK	MĚSTO CHLUMEC NAD CIDLINOU, KLICPEROVO NÁMĚSTÍ 64/1				
MÍSTO STAVBY	PODĚBRADOVA 636/IV, 503 51 CHLUMEC NAD CIDLINOU		FORMÁT		4 A4
NÁZEV STAVBY	PAVILON DĚTSKÉ SKUPINY A OCELOVÝ PŘÍSTŘEŠEK				
STAVEBNÍ OBJEKT	SO 02 – OCELOVÝ PŘÍSTŘEŠEK		DATUM		05/2023
ČÁST	D.1.2 STAVEBNĚ KONSTRUKČNÍ ŘEŠENÍ		STUPEŇ PD		DPS
OBSAH:	VÝKRES TVARU ZÁKLADŮ OCELOVÉHO PŘÍSTŘEŠKU		MĚŘÍTKO		Č. VÝKRESU
			1:50		D.1.2.10