



PŪDORYS 1.NP

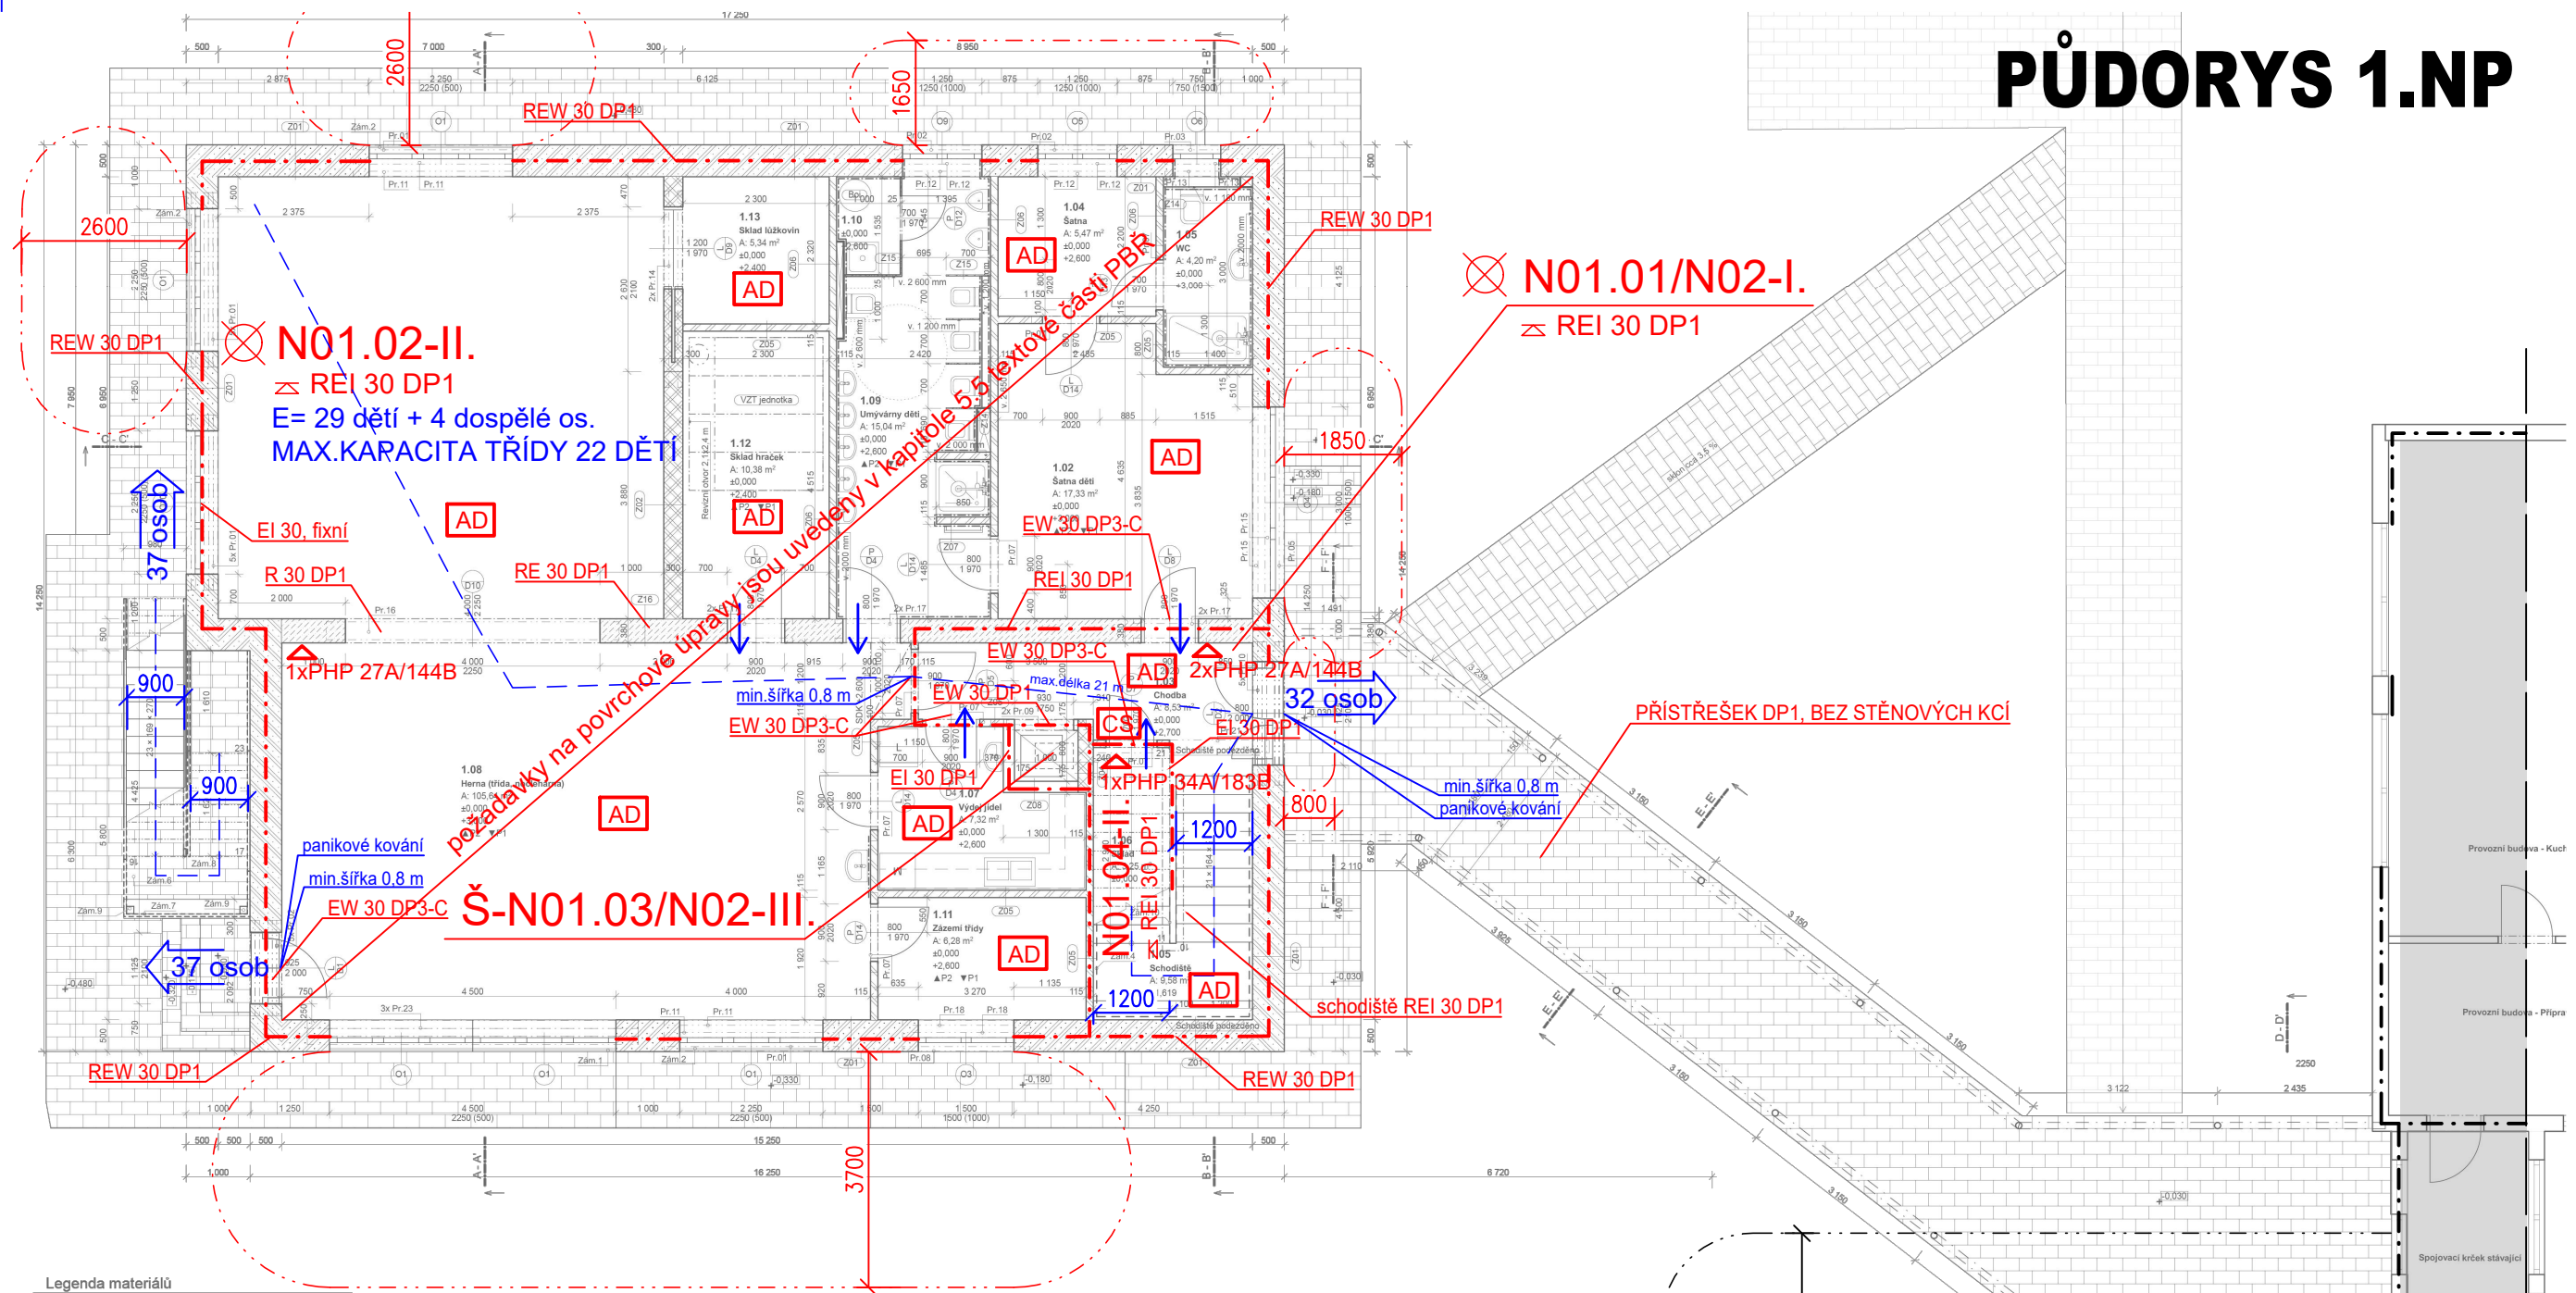

LEGENDA PBŘ:

	Úniková cesta
	Hranice požárního úseku
	Požárně nebezpečný prostor
N.3.01-III	Značení požárního úseku - SPB
 REI 30DP1	Požární odolnost stropní konstrukce
E = 3 osoby	Počet osob v požárním úseku
REI 30DP1	Požární odolnost požárně dělicí kce (stěny)
EW 30DP3	Požární odolnost požárního uzávěru
$u_{\min} = 0,9\text{m}$	Minimální šířka únikové cesty
	Východ z PÚ
	Předpokládaná poloha PHP
	Central strop pro FVE
	PÚ vybaven nouzovým osvětlením, doba funkčnosti min. 60 m
	Autonomní hlásič kouře dle ČSN EN 14604

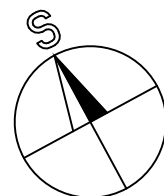

STÁVAJÍCÍ PŮ MAX. VE III. SPB

