


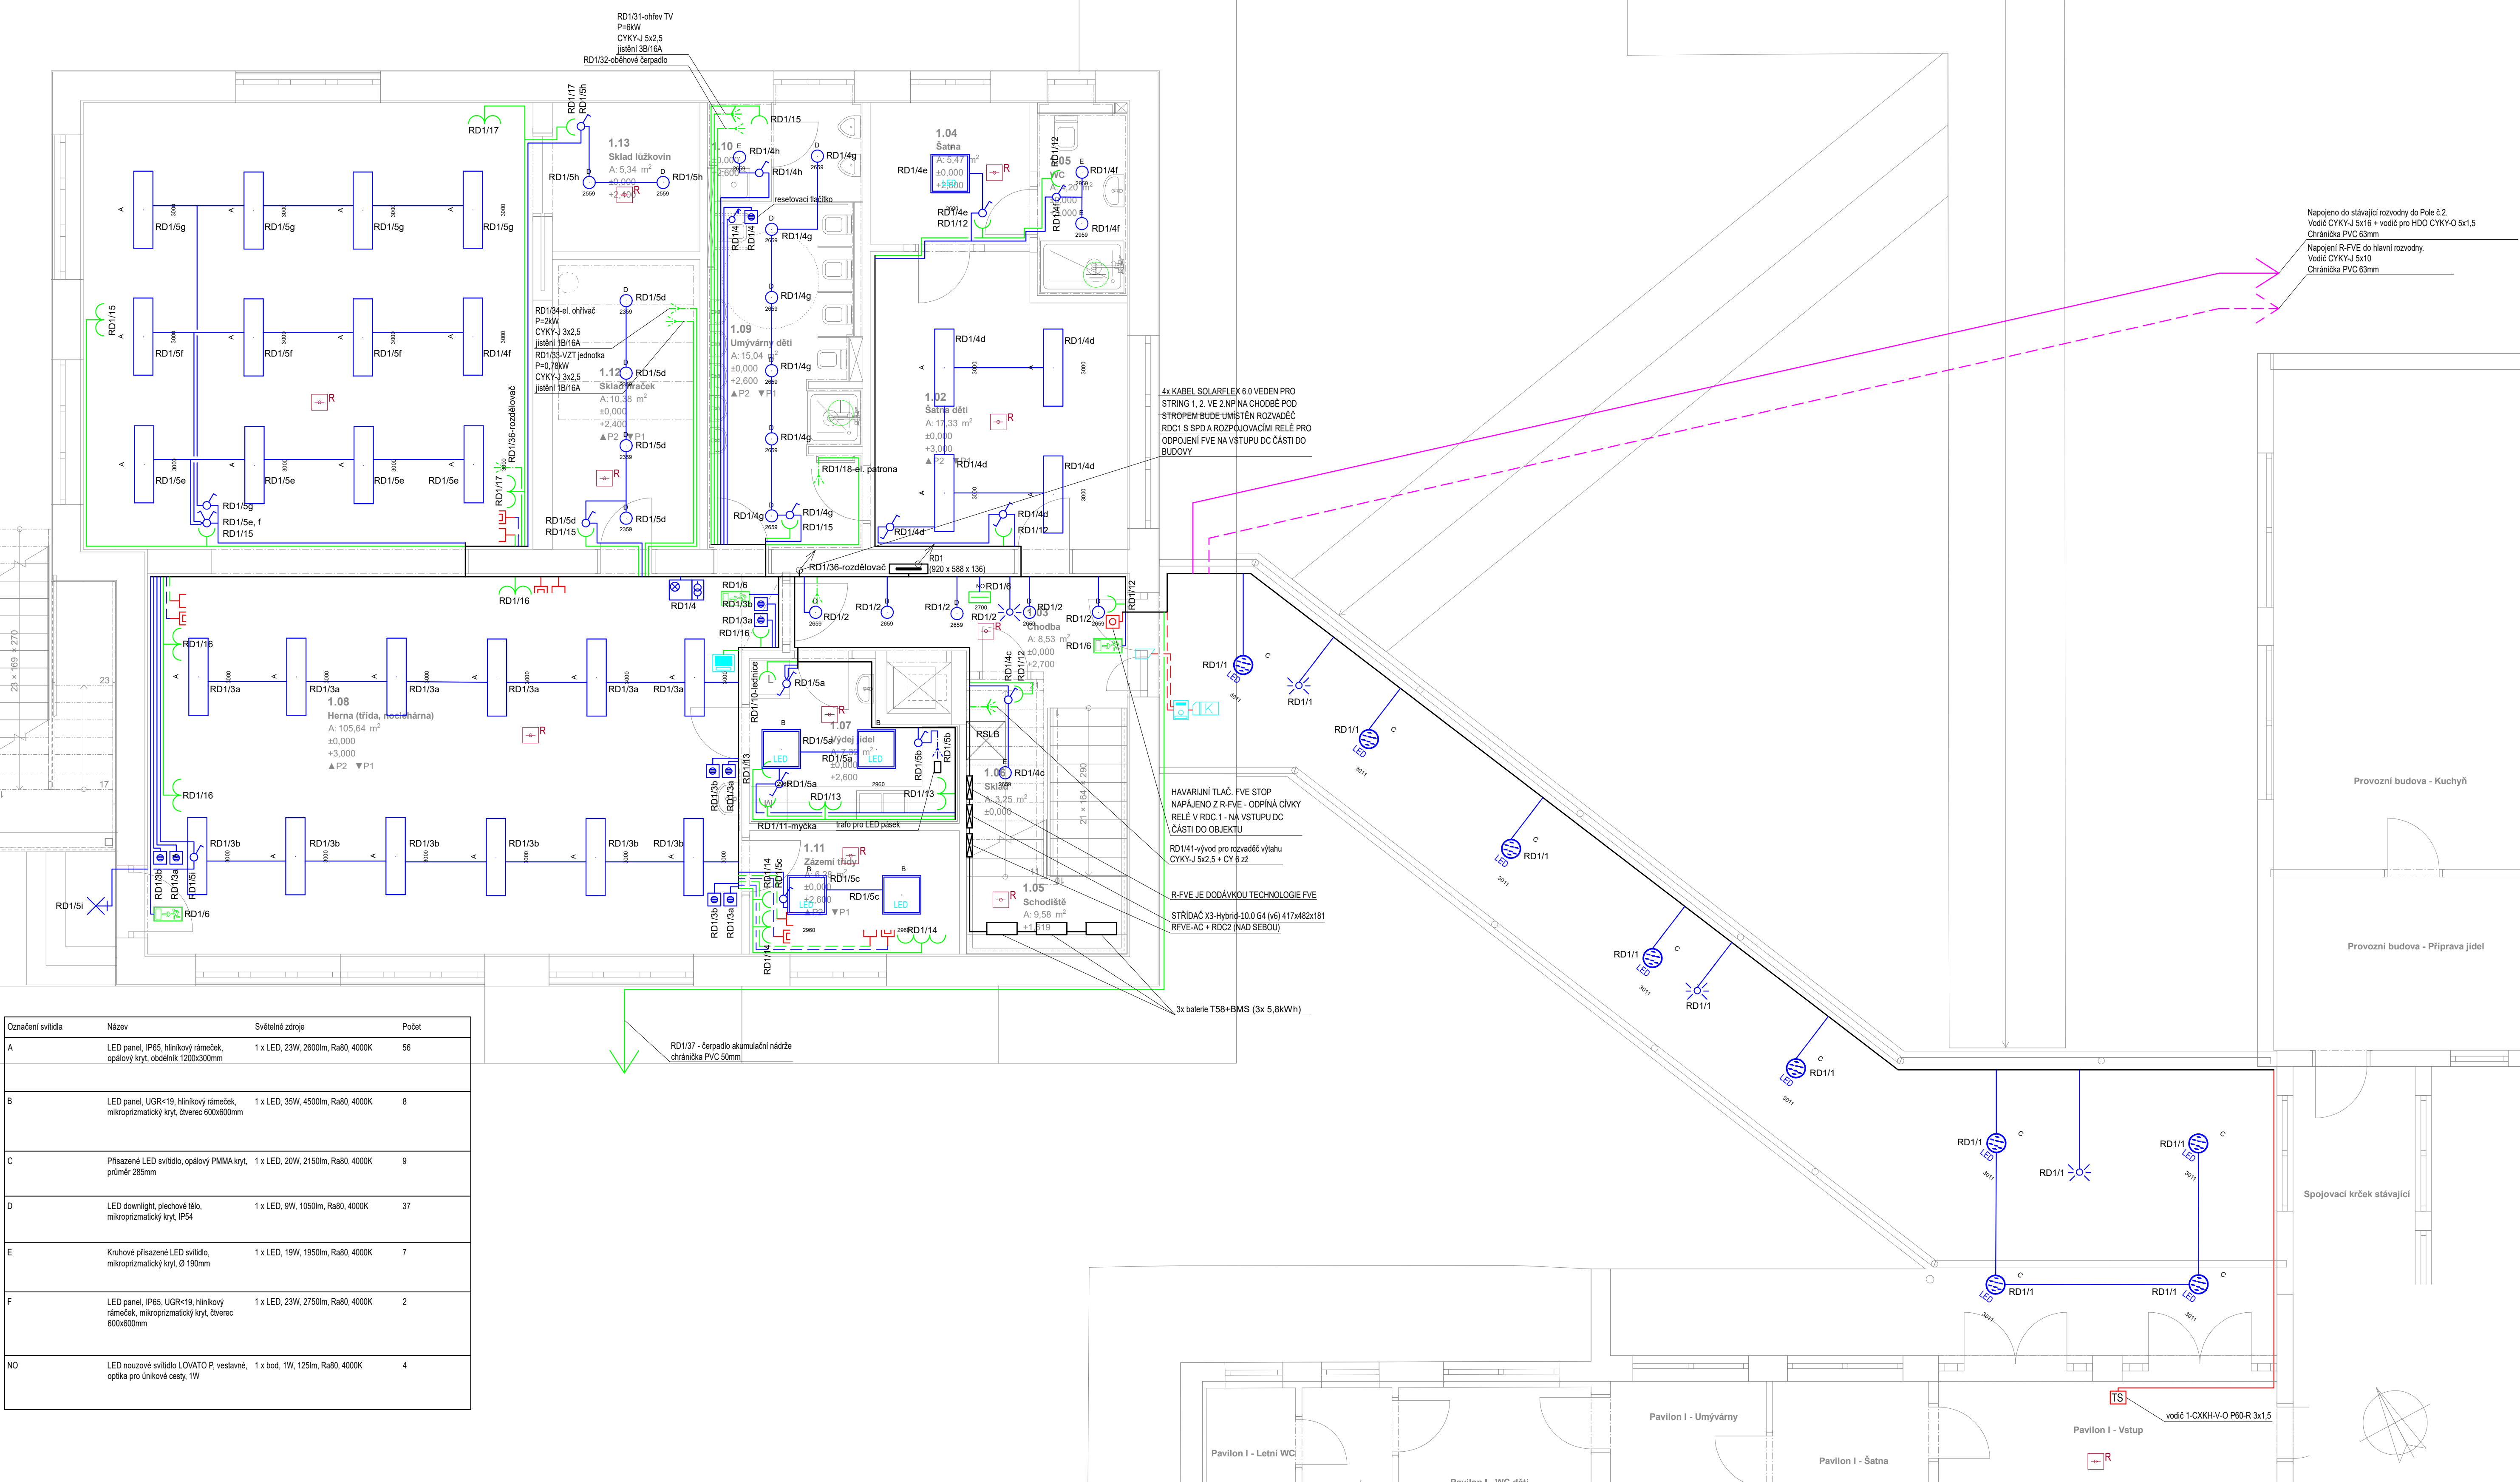

Označení svítidla	Název	Světelné zdroje	Počet
A	LED panel, IP65, nínikový rámeček, opalový kryt, obdélník 1200x300mm	1 x LED, 23W, 2600lm, Ra80, 4000K	56
B	LED panel, UGR<19, nínikový rámeček, mikrooptizmatičský kryt, čtverec 600x600mm	1 x LED, 35W, 4500lm, Ra80, 4000K	8
C	Přisazené LED svítidlo, opalový PMMA kryt, průměr 285mm	1 x LED, 20W, 2150lm, Ra80, 4000K	9
D	LED downlight, plechové šlo, mikrooptizmatičský kryt, IP54	1 x LED, 9W, 1050lm, Ra80, 4000K	37
E	Kruhové přisazené LED svítidlo, mikrooptizmatičský kryt, Ø 190mm	1 x LED, 19W, 1950lm, Ra80, 4000K	7
F	LED panel, IP65, UGR<19, nínikový rámeček, mikrooptizmatičský kryt, čtverec 600x600mm	1 x LED, 23W, 2750lm, Ra80, 4000K	2
NO	LED nouzové svítidlo LOWVATD P. vestavné, optika pro únikové osy, 1W	1 x bod, 1W, 125lm, Ra80, 4000K	4

Č.	Název místnosti	Plocha (m2)	Nášílapná vrstva	Povrchová úprava zdi	Povrchová úprava stropu	Výška místnosti (mm)
1.02	Šatna dětí	17.33	Linoleum	Omítka	Omítka	3 000
1.03	Chodba	8.53	Keramická dlažba	Omítka	SDK podhled	2 700
1.04	Šatna personál	5.47	Linoleum	Omítka	SDK podhled	2 600
1.05	Schodiště	9.58	Linoleum	Omítka	Omítka	3 000
1.05	WC personál	4.20	Keramická dlažba	Omítka / obklad	Omítka	3 000
1.06	Sklad	3.25	Keramická dlažba	Omítka	Omítka	3 000
1.07	Výdej jídel	7.32	Keramická dlažba	Omítka	Omítka	3 000
1.08	Herna (třída, nocelehárna)	105.64	Linoleum	Omítka	Omítka	3 000
1.09	Umývárny dětí	15.04	Keramická dlažba	Omítka / obklad	SDK podhled	2 600
1.10	Úklid	1.54	Keramická dlažba	Omítka / obklad	SDK podhled	2 600
1.11	Kancelář	6.28	Linoleum	Omítka	Omítka	3 000
1.12	Sklad hraček	10.38	Linoleum	Omítka	SDK podhled	2 400
1.13	Sklad lůžkovin	5.34	Linoleum	Omítka	SDK podhled	2 600
		256,18 m²				

LEGENDA:

-  spínač osvětlení jednopólový - č. 1

 spínač osvětlení sériový - č. 5

 přepínač osvětlení střídavý - č. 6

 přepínač osvětlení sériový střídavý - č. 5A

 přepínač osvětlení dvojitý střídavý - č. 5B

 přepínač osvětlení křížový - č. 7

 autonomní požární hlásič

 vývod 400 V

 vývod 400 V

 vývod 230 V

 vývod 230 V

 vývod 230 V

 ventilátor s doběhem

 spínač osvětlení jednopólový - č. 1, IP 44

 přepínač osvětlení střídavý - č. 6, IP 44

 pohybové čidlo

 ovládání žaluzií

 Piktogram

 set nouzová signalizace pro invalidy

 vývod 24V
-  stropní svítidlo závěsné

 nástěnné svítidlo

 liniové svítidlo

 zásuvka, IP 20

 dvourámeček - zásuvky nad sebou, IP 20

 zásuvka, IP 44

 Dvourámeček - zásuvky vedle sebe

 Trojfrámeček - zásuvky vedle sebe

 Čtyřfrámeček - zásuvky vedle sebe

 3 fázová zásuvka, IP 44

 dopln. pospojování koupelna

 zásuvka televize; v = cca. 60 cm

 zásuvka DATA

 tlačítko pro ovl. osvětlení I/O

 rozvaděč

 rozvaděč

 WIFI AP

 termostat

 CENTRAL STOP/ TOTAL STOP

 vnitřní zobrazovací LCD jednotka

 venkovní zvonkové tablo

-  Koaxiální kabel
-  UTP Cat. 6 1x
-  UTP Cat. 6 2x
-  vodič CYKY-J 2-5x1.5
-  vodič CYKY-J 3-5x2.5
-  vodič CYKY-J 5x10
-  vodič CYKY-J 5x16
-  hlavní kabelová trasa
-  vodič 1-CXKH-R-J 3x1.5
-  vodič 1-CXKH-V-J P60-R
-  vodič 1-CXKH-V-O P60-R