


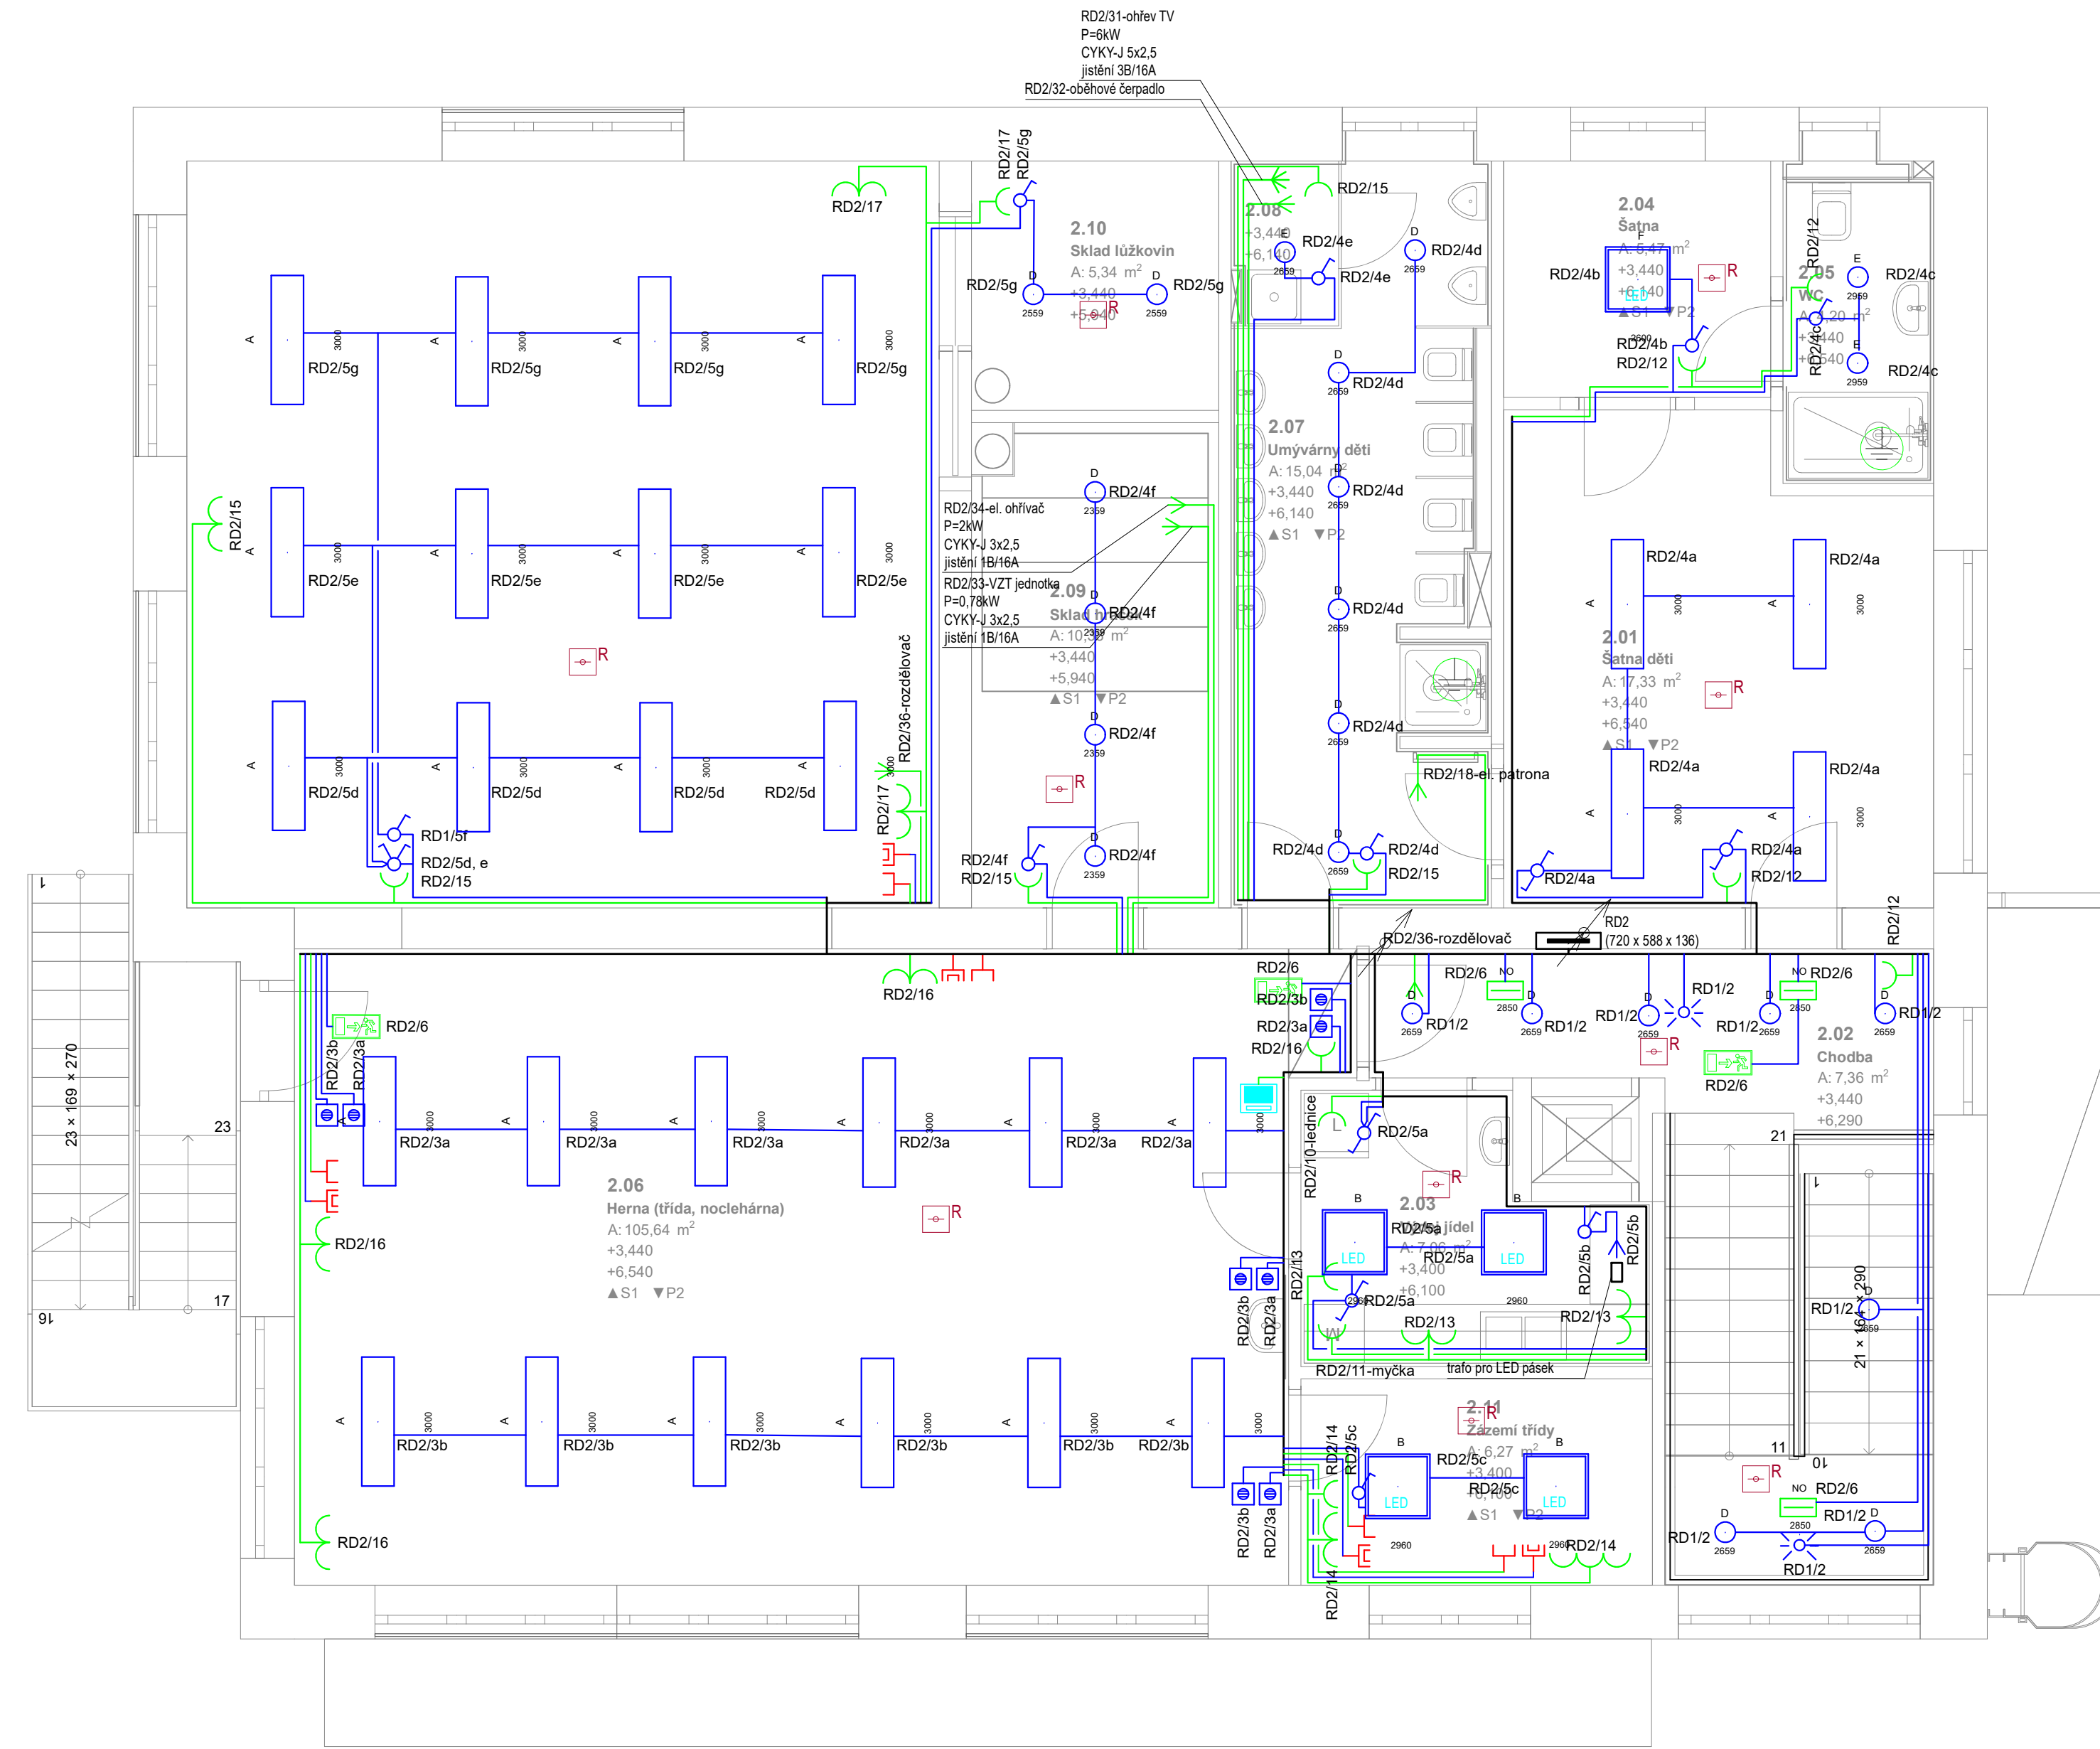

Tabulka místností 2.NP						
Č.	Název místnosti	Plocha (m2)	Nášlapná vrstva	Povrchová úprava stěn	Povrchová úprava stropu	Výška (mm)
2.01	Šatna dětí	17,33	Keramická dlažba	Omítka	Omítka	3 100
2.02	Chodba	7,36	Keramická dlažba	Omítka	SDK podhled	2 850
2.03	Výdej jídel	7,06	Linoleum	Omítka	Omítka	3 100
2.04	Šatna	5,47	Linoleum	Omítka	SDK podhled	2 800
2.05	WC	4,20	Keramická dlažba	Omítka / obklad	SDK podhled	3 100
2.06	Herna (třída, noclehárna)	105,64	Linoleum	Omítka	SDK podhled	3 100
2.07	Umývárny dětí	15,04	Keramická dlažba	Omítka / obklad	SDK podhled	2 800
2.08	Úklid	1,54	Keramická dlažba	Omítka / obklad	SDK podhled	2 800
2.09	Sklad hraček	10,38	Linoleum	Omítka	SDK podhled	2 500
2.10	Sklad lůžkovin	5,34	Linoleum	Omítka	SDK podhled	2 700
2.11	Zázemí třídy	6,27	Linoleum	Omítka	SDK podhled	3 100
		185,62 m²				

Označení svítidla	Název	Světelné zdroje	Počet
A	LED panel, IP65, hliníkový rámeček, opalový kryt, obdélník 1200x300mm	1 x LED, 23W, 2600lm, Ra80, 4000K	56
B	LED panel, UGR<19, hliníkový rámeček, mikropřizmatický kryt, čtverec 600x600mm	1 x LED, 35W, 4500lm, Ra80, 4000K	8
C	Přisazené LED svítidlo, opalový PMMA kryt, průměr 285mm	1 x LED, 20W, 2150lm, Ra80, 4000K	9
D	LED downlight, plechové tělo, mikropřizmatický kryt, IP54	1 x LED, 9W, 1050lm, Ra80, 4000K	37
E	Kruhové přisazené LED svítidlo, mikropřizmatický kryt, Ø 190mm	1 x LED, 19W, 1950lm, Ra80, 4000K	7
F	LED panel, IP65, UGR<19, hliníkový rámeček, mikropřizmatický kryt, čtverec 600x600mm	1 x LED, 23W, 2750lm, Ra80, 4000K	2
NO	LED nouzové svítidlo LOVATO P, vestavné, optika pro únikové cesty, 1W	1 x bod, 1W, 125lm, Ra80, 4000K	4

LEGENDA:

-  spínač osvětlení jednopólový - č. 1

 spínač osvětlení sériový - č. 5

 přepínač osvětlení střídavý - č. 6

 přepínač osvětlení sériový střídavý - č. 5A

 přepínač osvětlení dvojitý střídavý - č. 5B

 přepínač osvětlení křížový - č. 7

 autonomní požární hlásič

 vývod 400 V

 vývod 400 V

 vývod 400 V

 vývod 230 V

 vývod 230 V

 vývod 230 V

 ventilátor s doběhem

 spínač osvětlení jednopólový - č. 1, IP 44

 přepínač osvětlení střídavý - č. 6, IP 44

 pohybové čidlo

 ovládání žaluzií

 Piktogram

 set nouzová signalizace pro invalidy

 vývod 24V
-  stropní svítidlo závěsné

 nástěnné svítidlo

 liniové svítidlo

 zásuvka, IP 20

 dvourámeček - zásuvky nad sebou, IP 20

 zásuvka, IP 44

 Dvourámeček - zásuvky vedle sebe

 Trojrámeček - zásuvky vedle sebe

 Čtyřrámeček - zásuvky vedle sebe

 3 fázová zásuvka, IP 44

 doplň. pospojení koupelna

 zásuvka televize; v = cca. 60 cm

 zásuvka DATA

 tlačítko pro ovl. osvětlení I/O

 rozvaděč

 rozvaděč

 WIFI AP

 termostat

 CENTRAL STOP/ TOTAL STOP

 vnitřní zobrazovací LCD jednotka

 venkovní zvonkové tablo
-  Koaxiální kabel

 UTP Cat. 6 1x

 UTP Cat. 6 2x

 vodič CYKY-J 2-5x1.5

 vodič CYKY-J 3-5x2.5

 vodič CYKY-J 5x10

 vodič CYKY-J 5x16

 hlavní kabelová trasa

 vodič 1-CXKH-R-J 3x1,5

 vodič 1-CXKH-V-J P60-R

 vodič 1-CXKH-V-O P60-R