


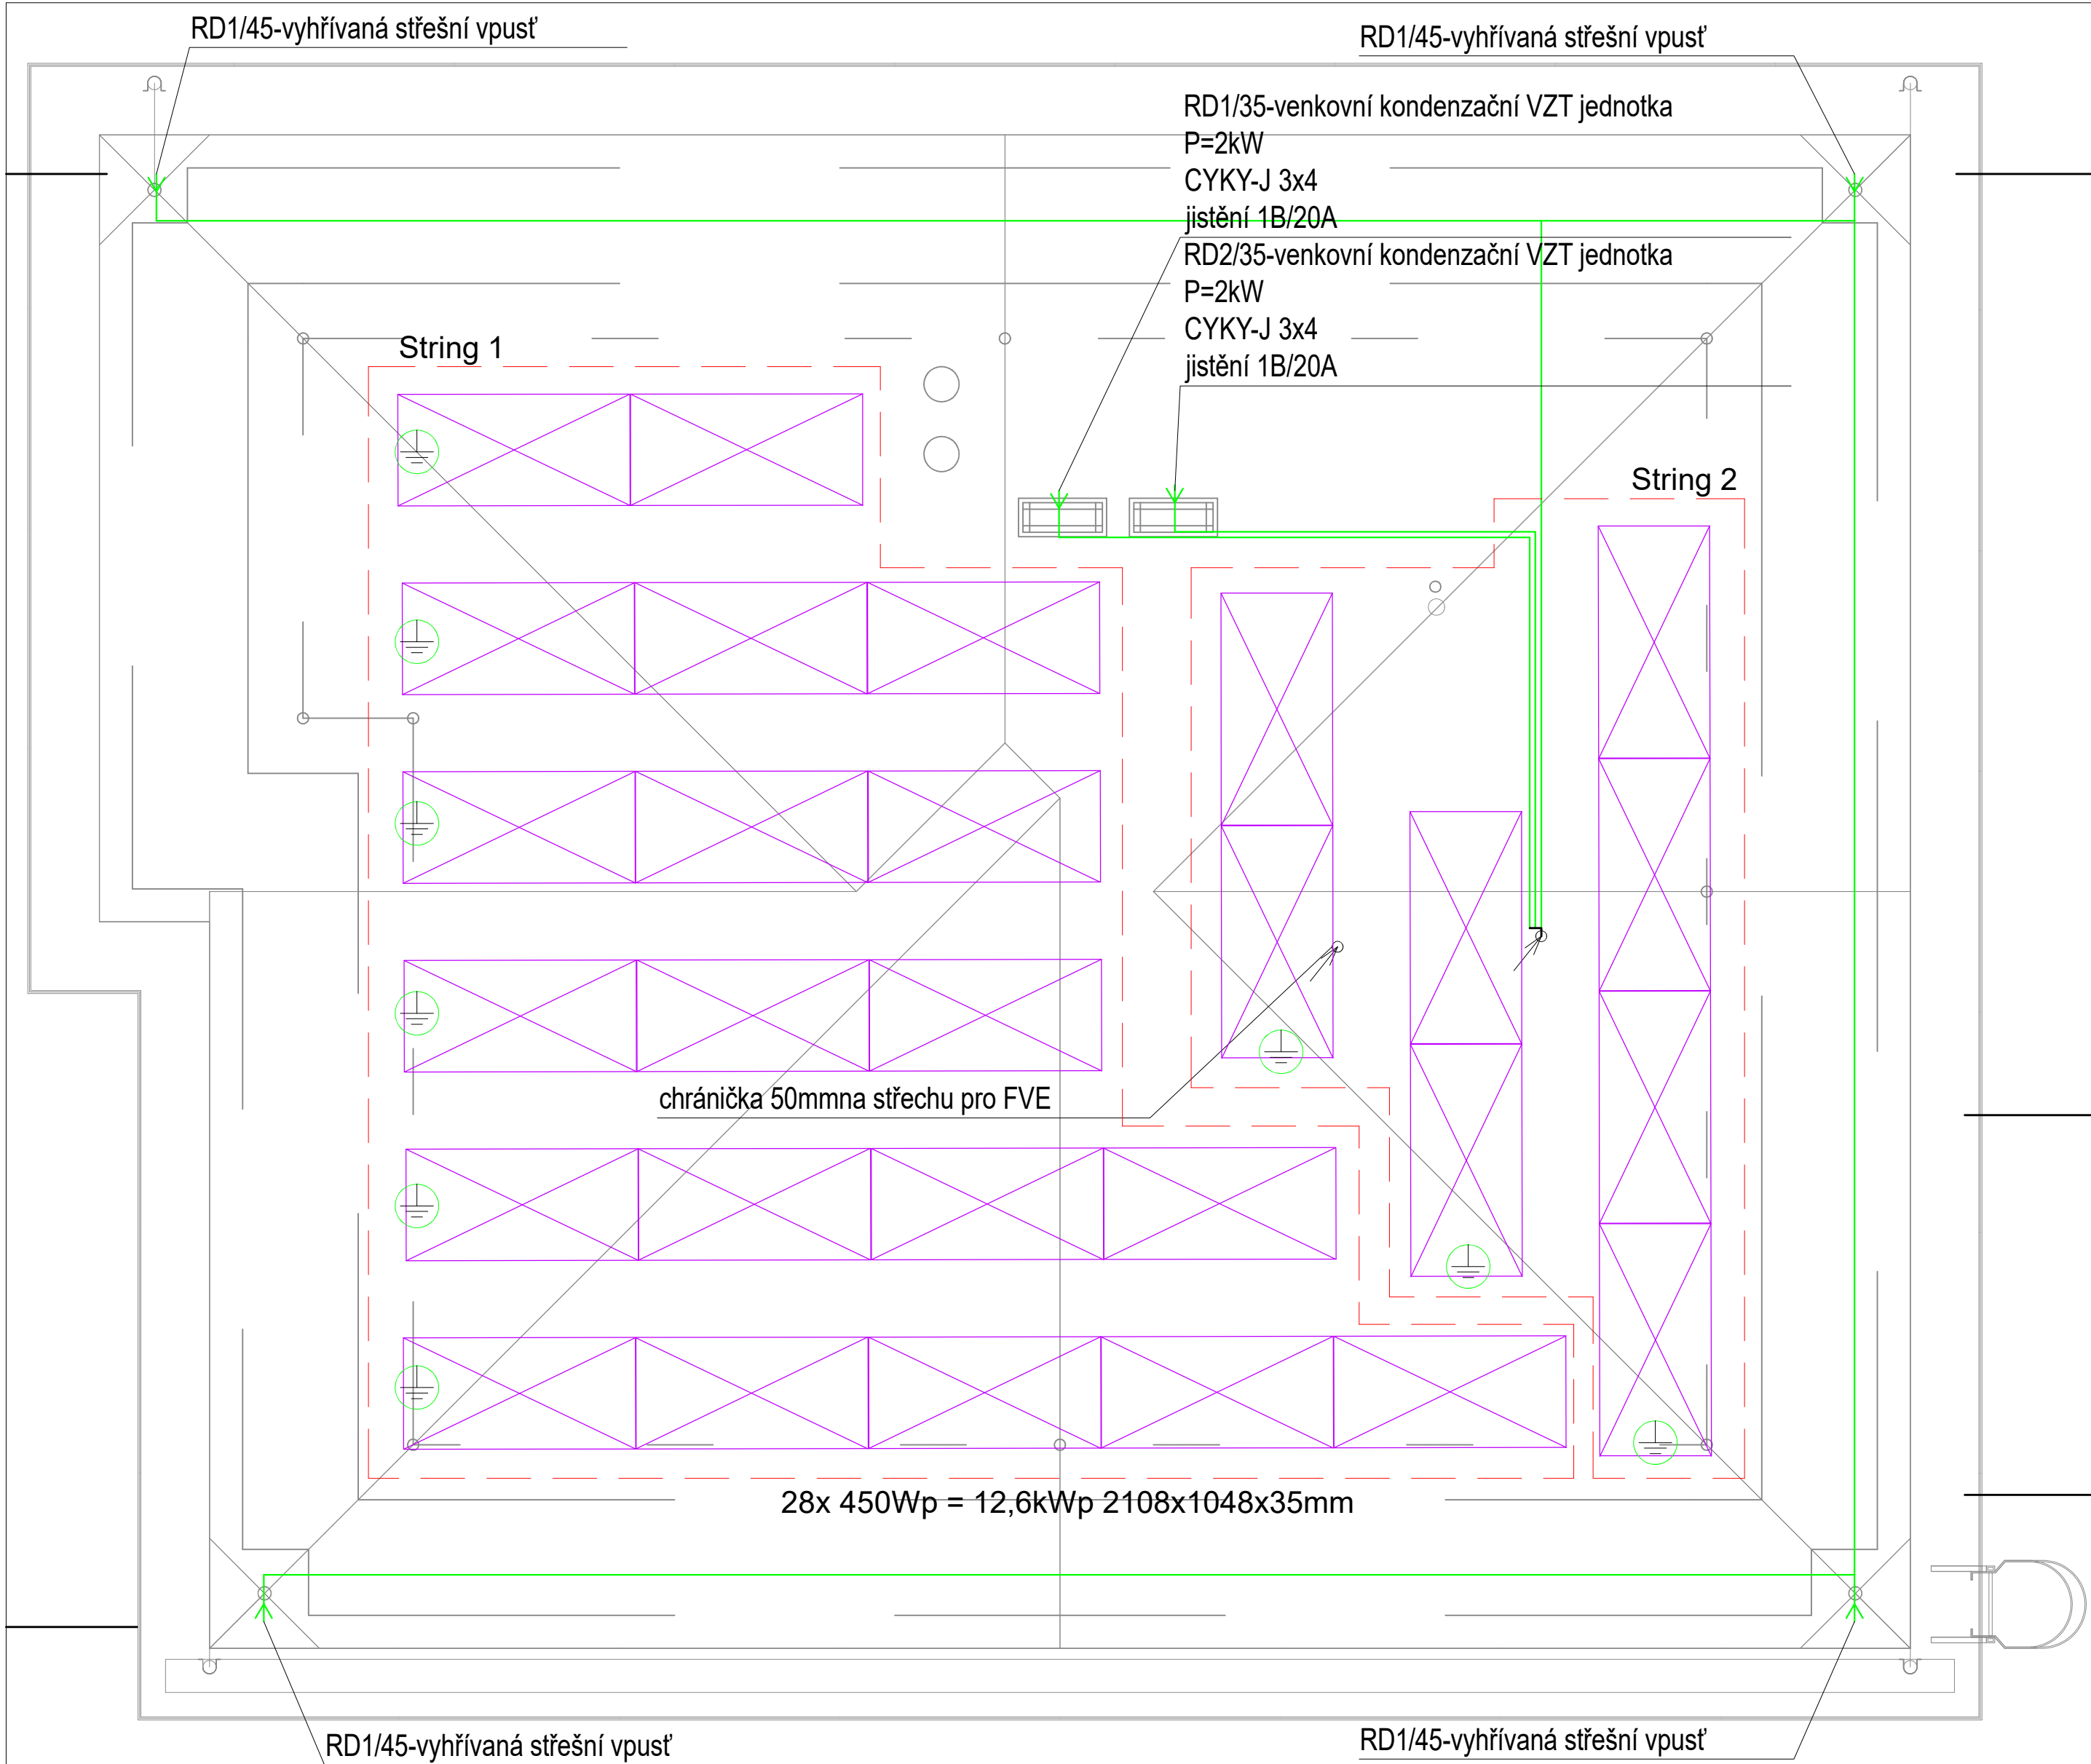

LEGENDA:

- spínač osvětlení jednopólový - č. 1
- spínač osvětlení sériový - č. 5
- přepínač osvětlení střídavý - č. 6
- přepínač osvětlení sériový střídavý - č. 5A
- přepínač osvětlení dvojité střídavý - č. 5B
- přepínač osvětlení křížový - č. 7
- autonomní požární hlásič
- vývod 400 V
- vývod 400 V
- vývod 400 V
- vývod 230 V
- vývod 230 V
- vývod 230 V
- ventilátor s doběhem
- spínač osvětlení jednopólový - č. 1, IP 44
- přepínač osvětlení střídavý - č. 6, IP 44
- pohybové čidlo
- ovládání žaluzií
- Piktogram
- stropní svítidlo závěsné
- nástěnné svítidlo
- liniové svítidlo
- zásuvka, IP 20
- dvourámeček - zásuvky nad sebou, IP 20
- zásuvka, IP 44
- Dvourámeček - zásuvky vedle sebe
- Trojrámeček - zásuvky vedle sebe
- Čtyřrámeček - zásuvky vedle sebe
- 3 fázová zásuvka, IP 44
- doplň. pospojení koupelna
- zásuvka televize; v = cca. 60 cm
- zásuvka DATA
- tlačítko pro ovl. osvětlení I/O
- rozvaděč
- rozvaděč
- WIFI AP
- termostat
- CENTRAL STOP/ TOTAL STOP
- vnitřní zobrazovací LCD jednotka
- venkovní zvonkové tablo
- vodič CYKY-J 2-5x1.5
- vodič CYKY-J 3-5x2.5
- vodič CYKY-J 5x10
- vodič CYKY-J 5x16
- hlavní kabelová trasa
- vodič 1-CXKH-R-J 3x1,5
- vodič 1-CXKH-V-J P60-R
- vodič 1-CXKH-V-O P60-R