


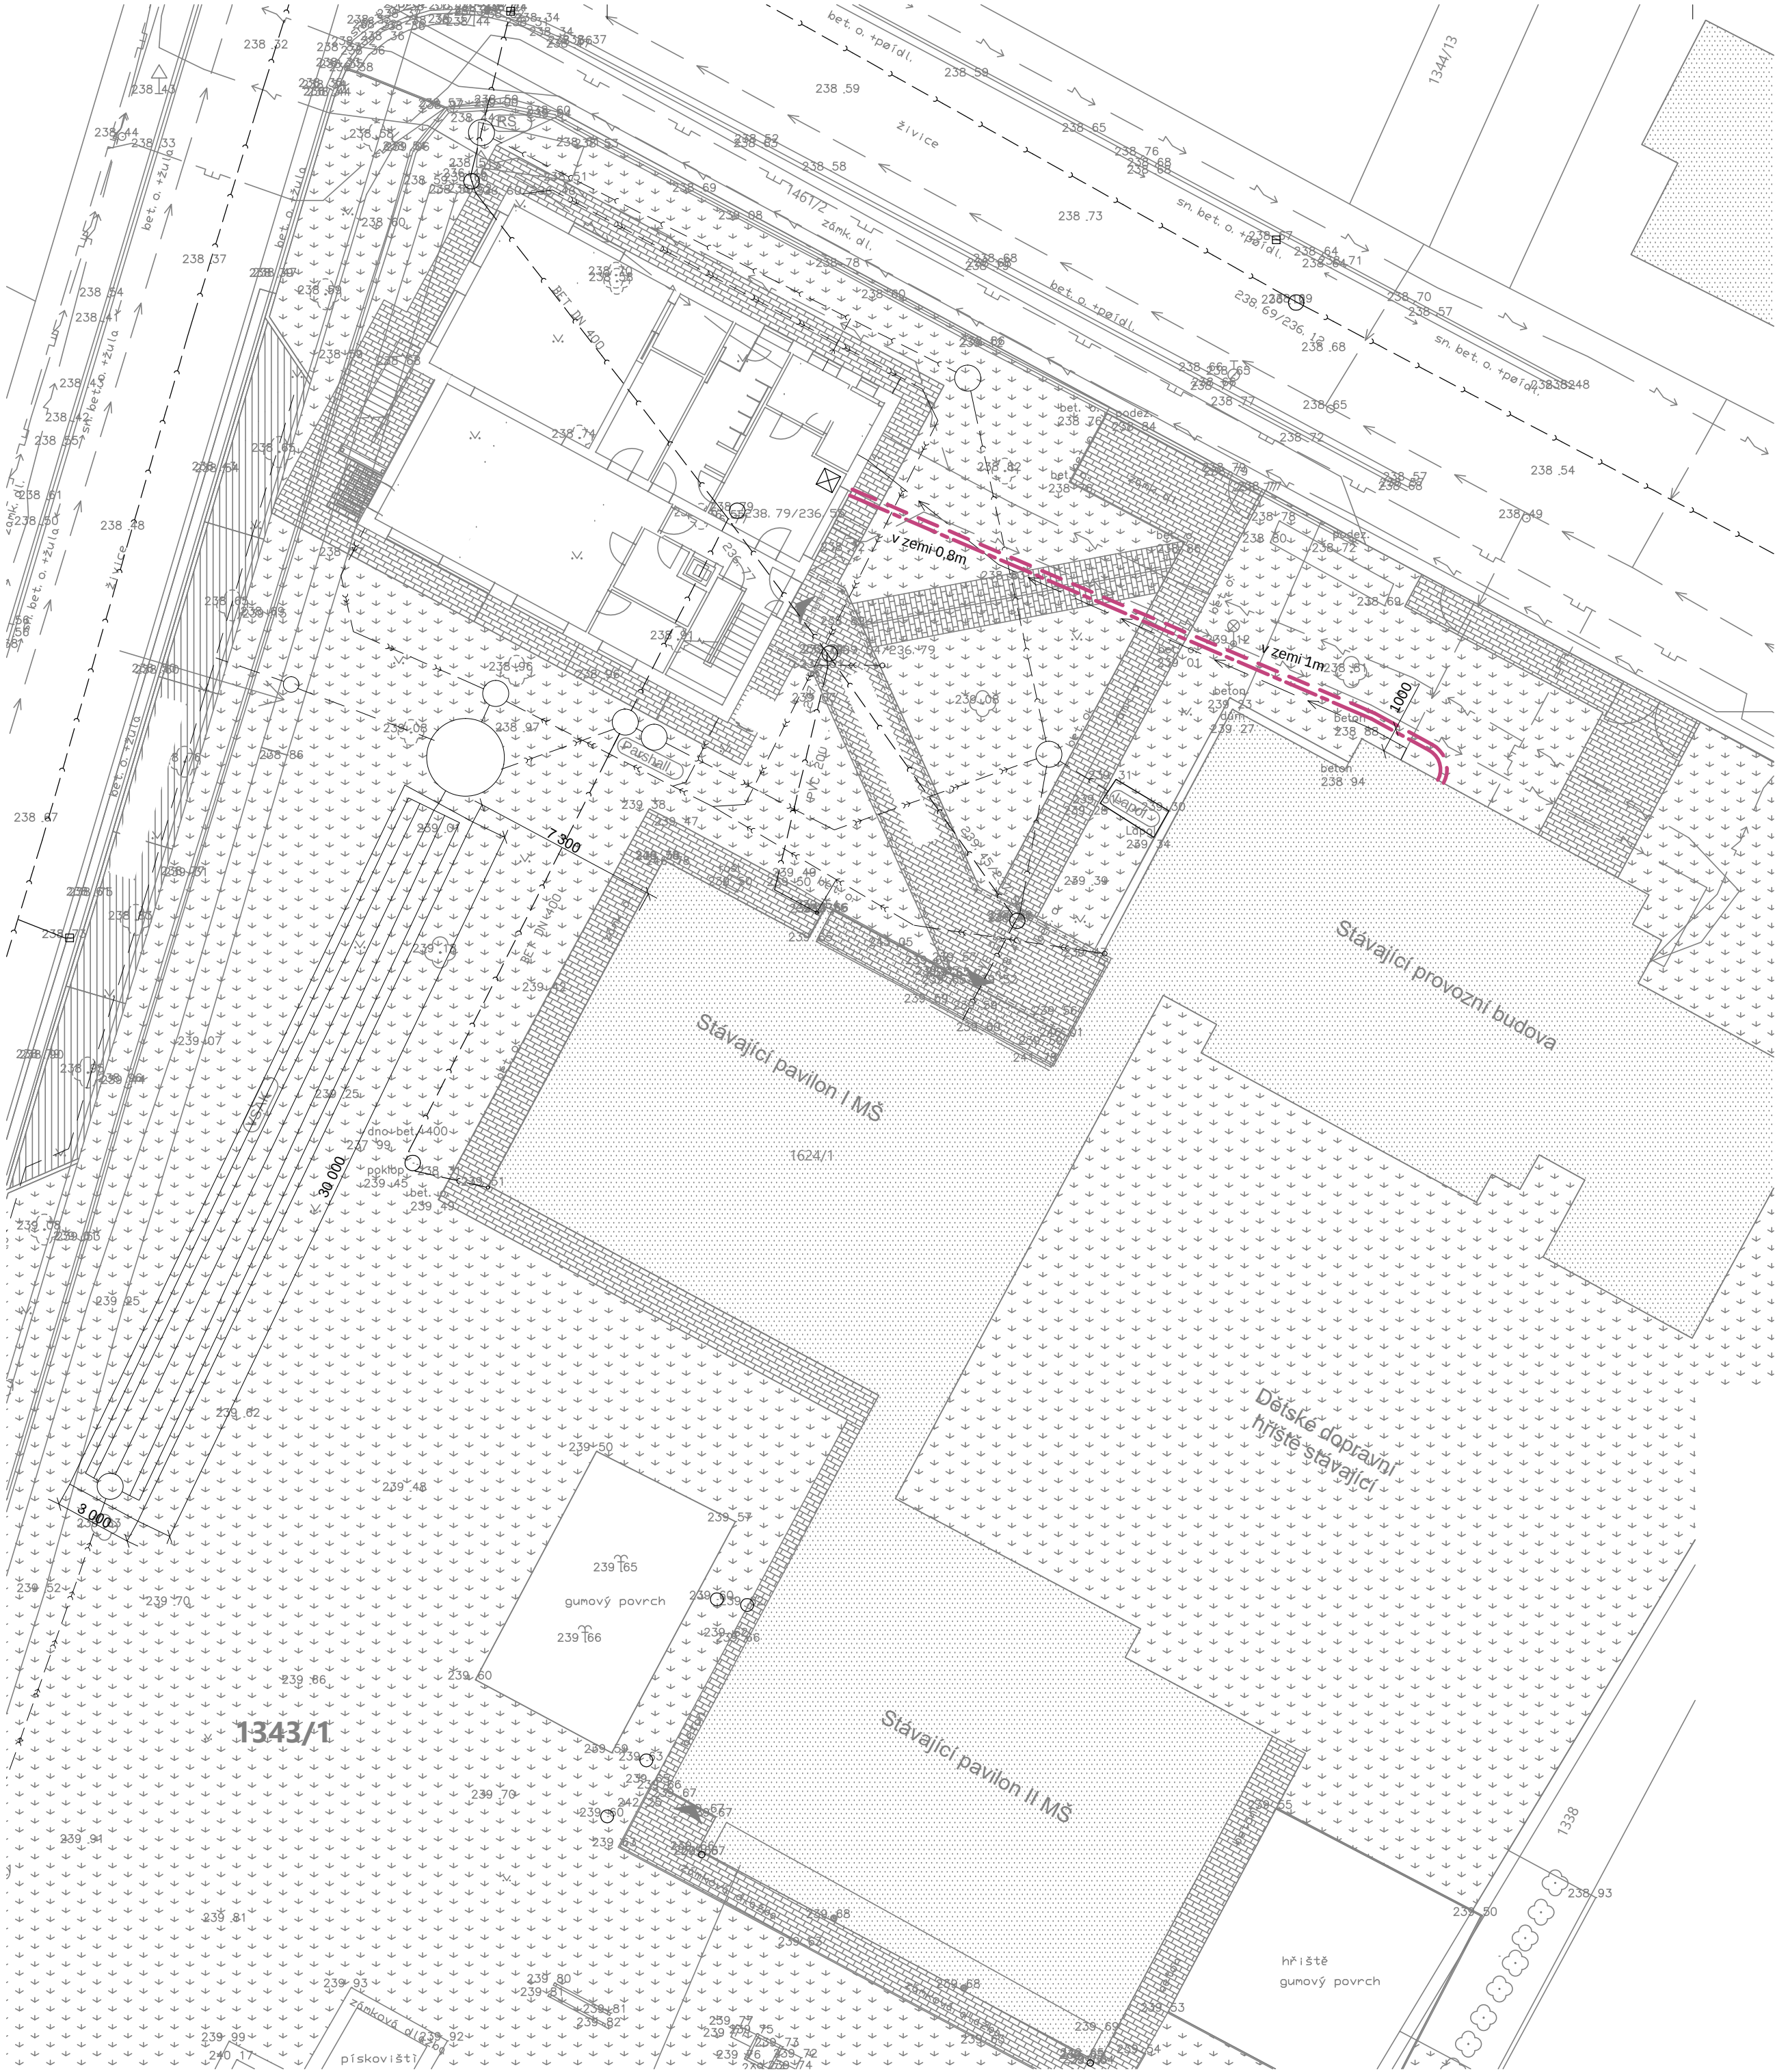


LEGENDA INŽENÝRSKÝCH SÍTÍ:

- TEPLOVOD - IZOLOVANÉ PE POTRUBÍ Rauthermex UNO Ø40/Ø126
- přívod 35°C
- zpátečka 27°C
- STÁVAJÍCÍ PODZEMNÍ VEDENÍ ELEKTRO NN
- STÁVAJÍCÍ VODOVOD
- STÁVAJÍCÍ STL PLYNOVOD
- STÁVAJÍCÍ SĐELOVACÍ VEDENÍ
- STÁVAJÍCÍ SPLAŠKOVÁ KANALIZACE
- PODZEMNÍ VEDENÍ ELEKTRO
- NOVÉ VEDENÍ SPLAŠKOVÉ KANALIZACE, PVC DN 150-300
- CELKOVÁ DĚLKA POTRUBÍ 42.40m
- NOVÉ VEDENÍ DEŠŤOVÉ KANALIZACE, PVC DN200
- CELKOVÁ DĚLKA POTRUBÍ 69m
- NOVÉ VEDENÍ DEŠŤOVÉ KANALIZACE, PVC DN200
- CELKOVÁ DĚLKA POTRUBÍ 69m
- NOVÉ VEDENÍ VODOVODU PE 6/4" PO POZEMKU INVESTORA
- CELKOVÁ DĚLKA POTRUBÍ 24m

Teplovod - předizolované potrubí
potrubí spádováno směrem ke zdroji tepla
hloubka uložení potrubí je 0,8m až 1m

před zahájením výkopových prací budou vytyčeny stávající sítě

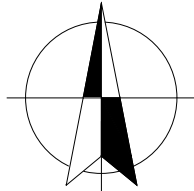

INVESTOR: Město Chlumeck nad Cidlinou 503 51 Chlumeck nad Cidlinou, Klicperovo náměstí 64		PROJEKČNÍ KANCELÁŘ Ing. Petr Kycelt Martin Kycelt Vrchlického 815/IV, tel. 606 225 026 Chlumeck nad Cidlinou	
STAVBA: DĚTSKÁ SKUPINA U ZÁMKU Poděbradova 636, k.ú. Chlumeck nad Cidlinou		ZODPOVĚDNÝ PROJEKTANT: Ing. Petr Kycelt	
D.1.4. Ústřední vytápění		VYPRACOVAL: Ing. Martin Kycelt	
Situace		DATUM: 11/2023	STUPEŇ: DSP+DPS
		MĚŘITKO: 1:200	VÝKRES Č.: 6