


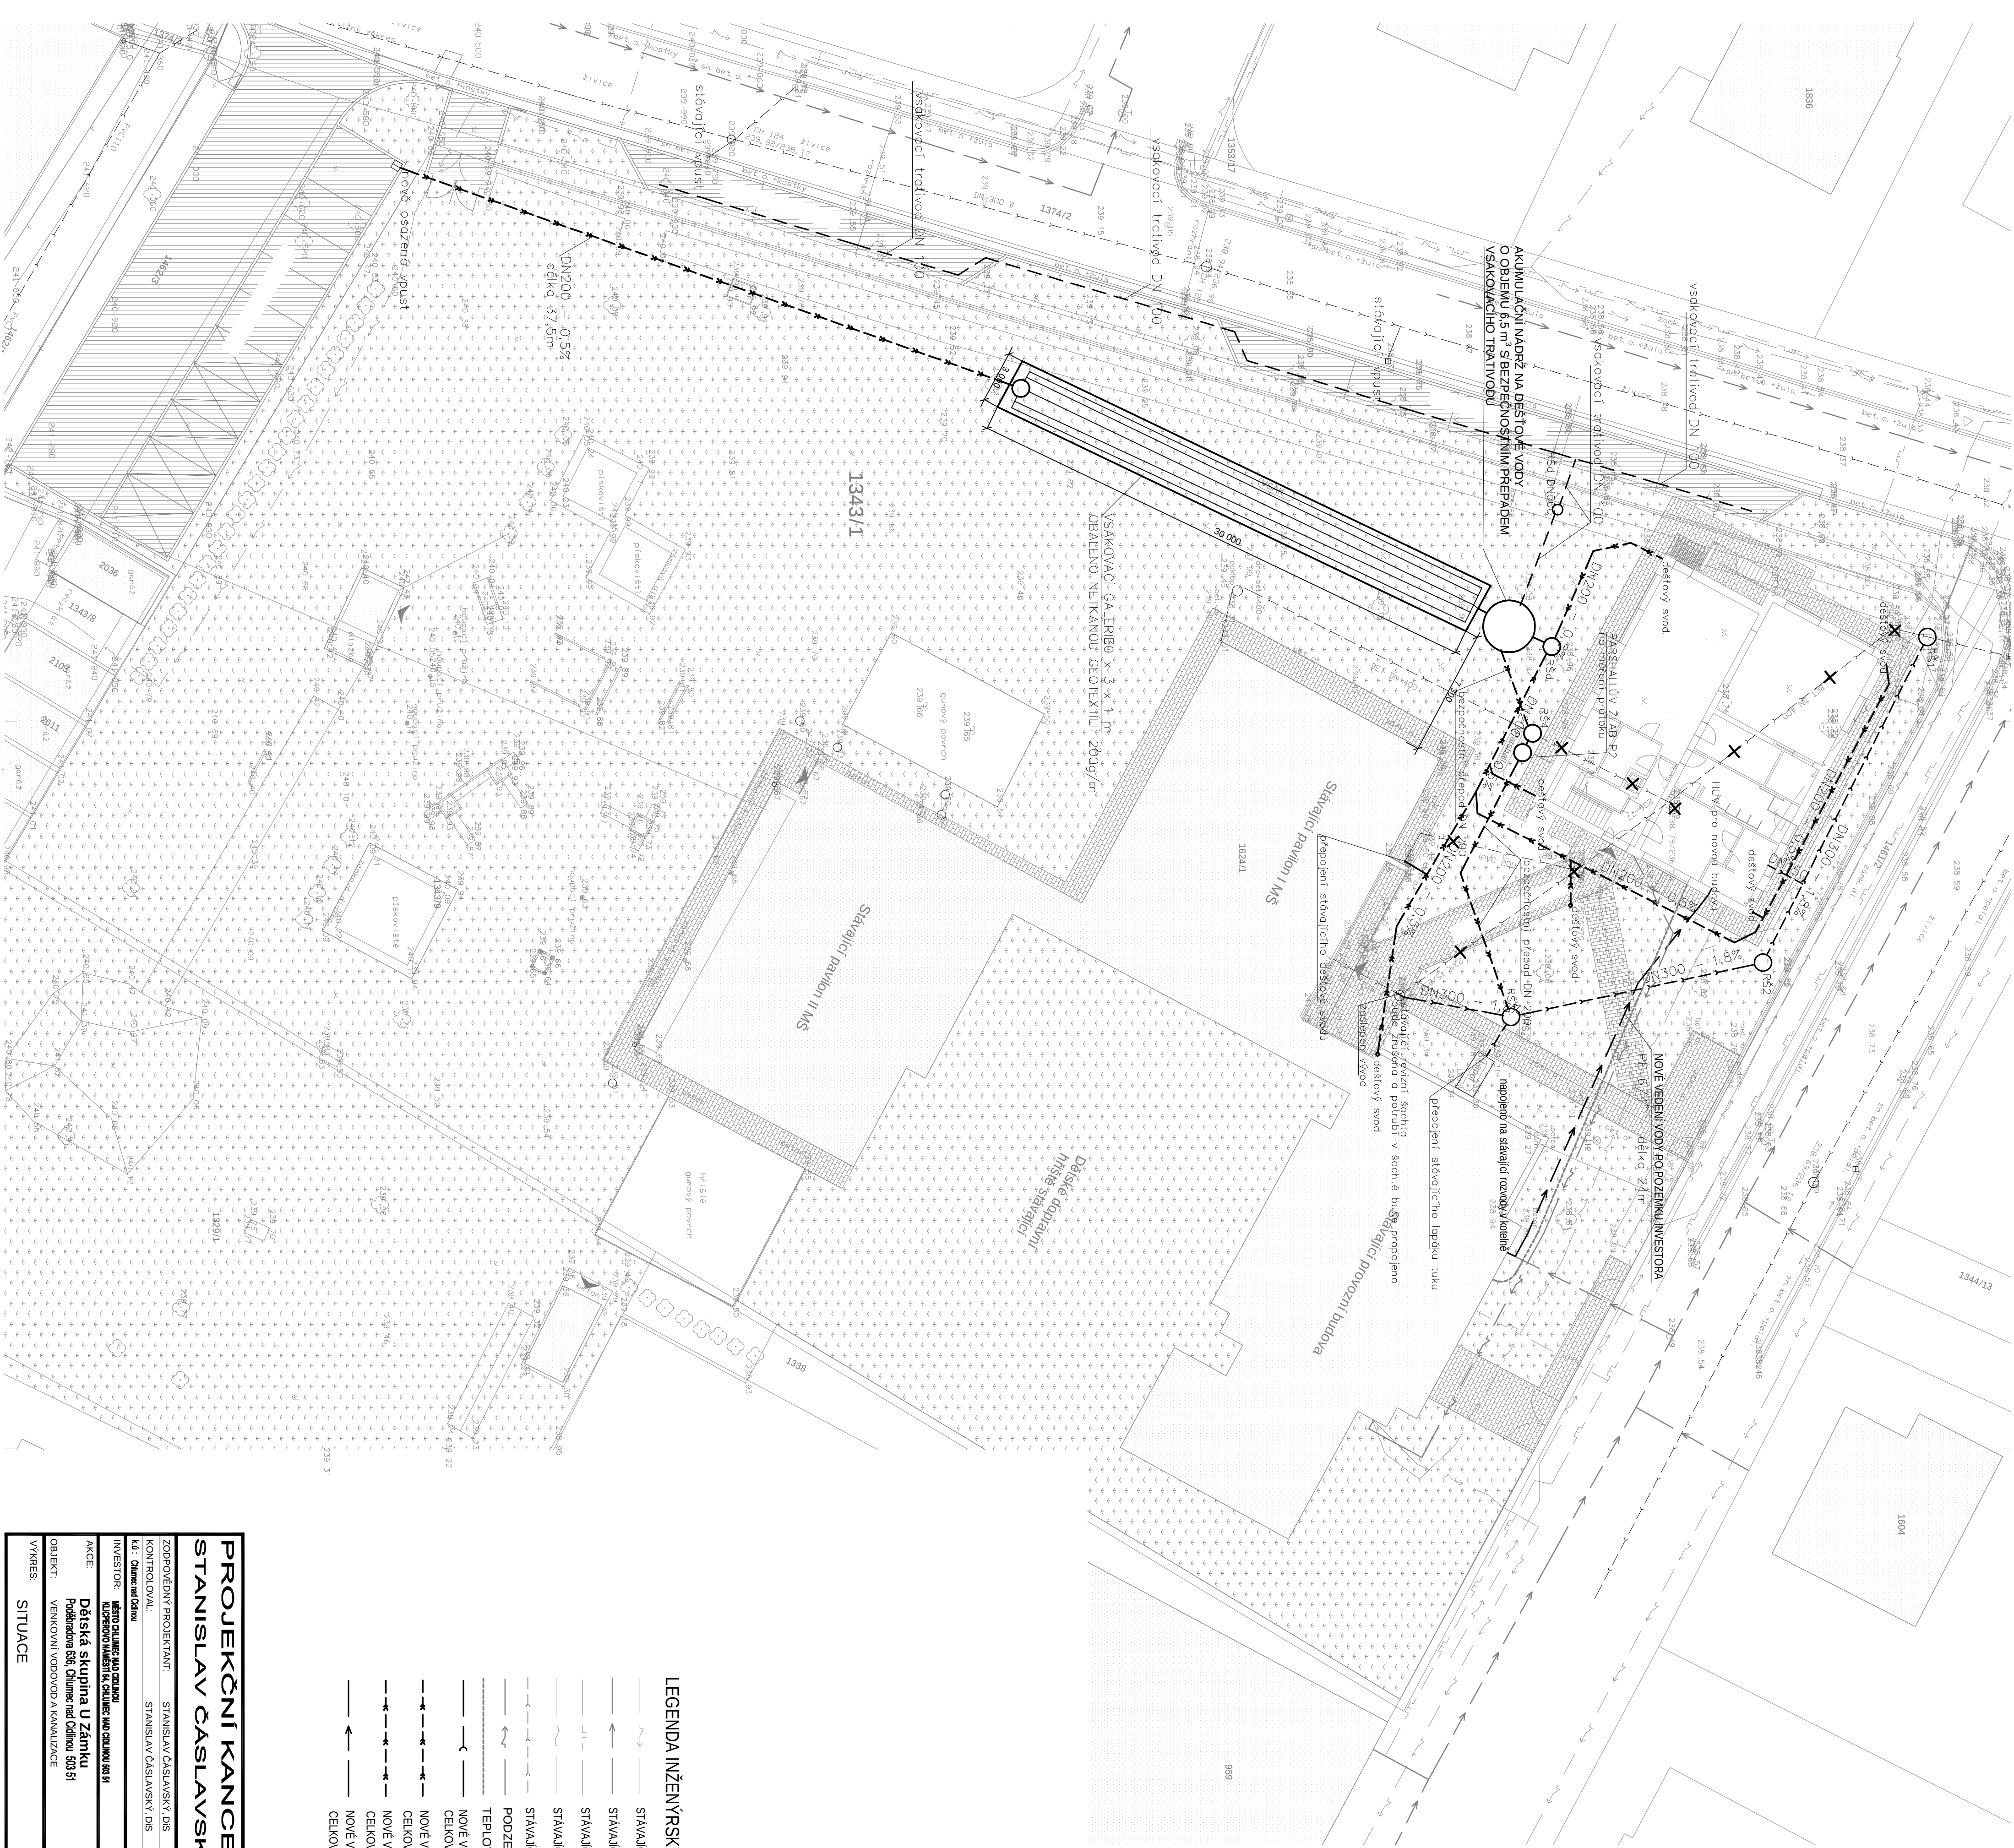

PROJEKČNÍ KANCELÁŘ		Jiří 118	
STANISLAV ČÁSLAVSKÝ, DIS.		OLEŠNICE NAD CIDLINOU	
ZODPOVĚDNÝ PROJEKTANT:		STANISLAV ČÁSLAVSKÝ, DIS.	
KONTROLOVAL:		STANISLAV ČÁSLAVSKÝ, DIS.	
VÝKRES:		VENKOVNÍ VODOVOD A KANALIZACE	
SITUACE		VK - 2	

- LEGENDA INŽENÝRSKÝCH SÍTÍ:
 - PODZEMNÍ VEDENÍ ELEKTRO
 - TEPLOVOD - IZOLOVANÉ PE POTRUBÍ DN 40
 - NOVÉ VEDENÍ SPLAŠKOVÉ KANALIZACE PVC DN 150-300
 - CELKOVÁ DÉLKA POTRUBÍ 67,6m
 - NOVÉ VEDENÍ DEŠŤOVÉ KANALIZACE PVC DN 200
 - CELKOVÁ DÉLKA POTRUBÍ 68m
 - NOVÉ VEDENÍ DEŠŤOVÉ KANALIZACE PVC DN 200
 - CELKOVÁ DÉLKA POTRUBÍ 68m
 - NOVÉ VEDENÍ VODOVODU PE 64" PO POZEMKU INVESTITORA
 - CELKOVÁ DÉLKA POTRUBÍ 24m