


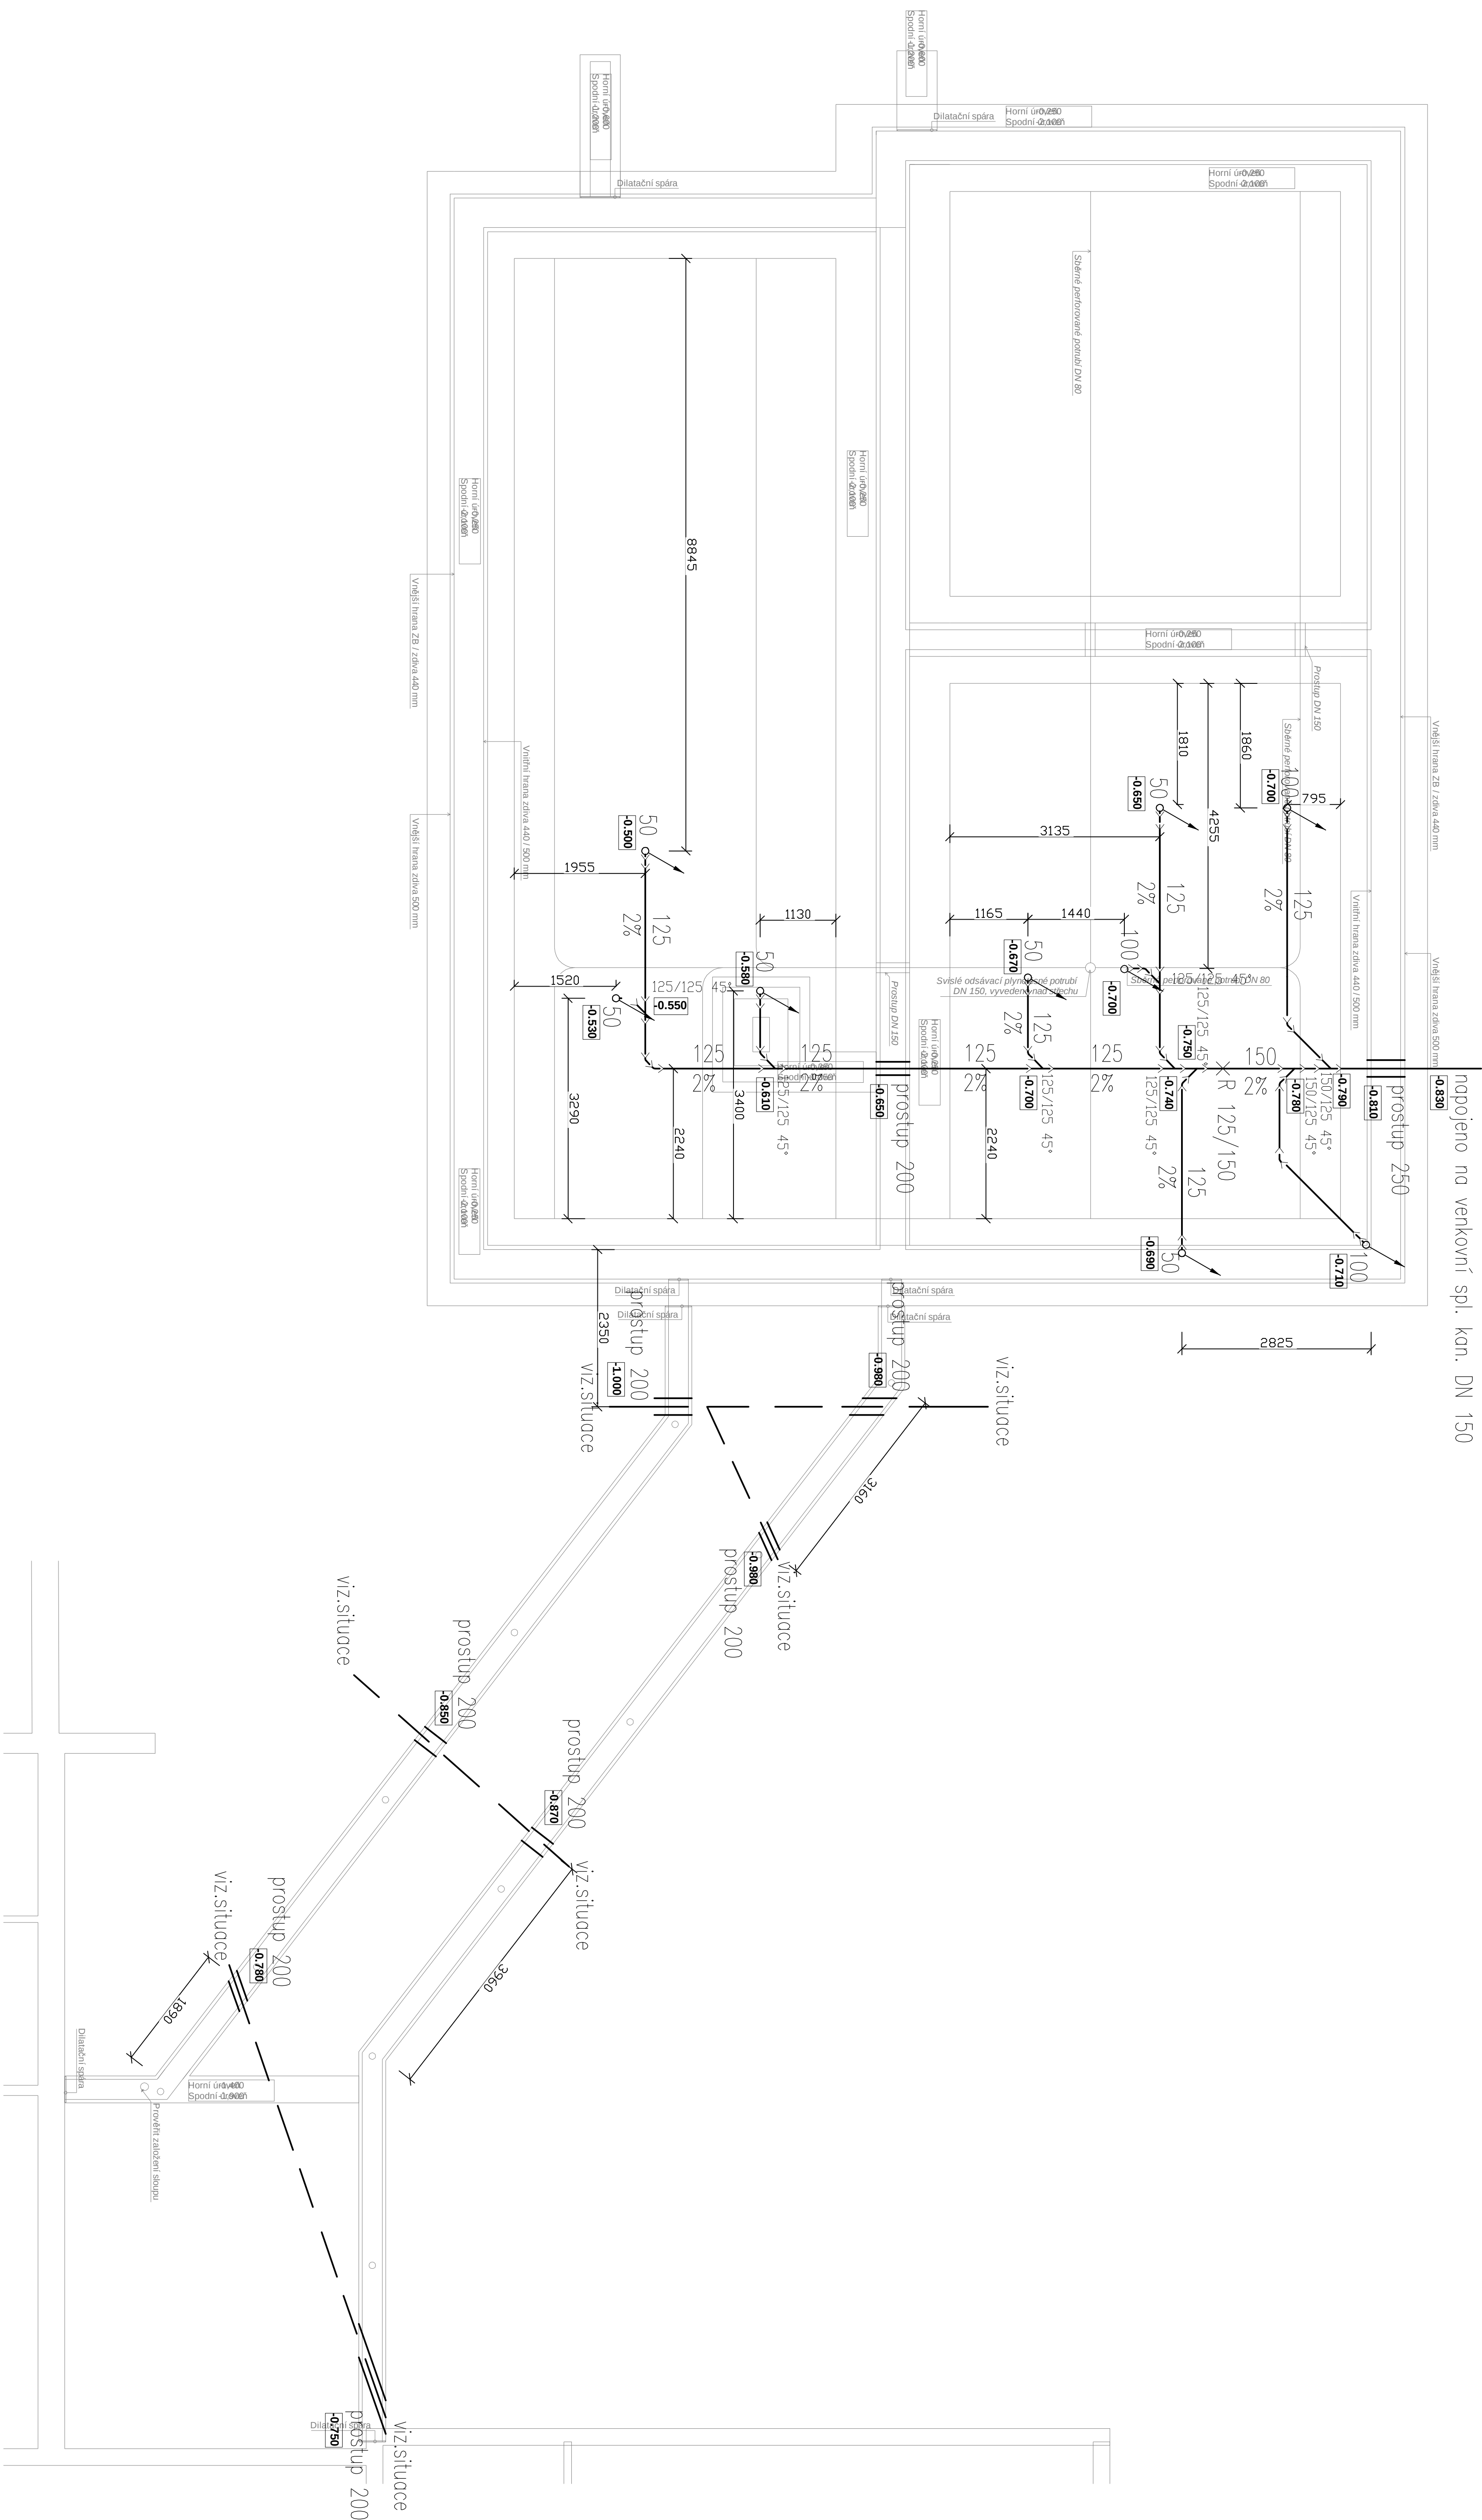

LEGENDA:

[illegible]

PROJEKČNÍ KANCELÁŘ STANISLAV ČÁSLAVSKÝ, DI.S.		JZM 119 OÚSTNICE NA ODOLNOU 503 51 tel. 605 440 829 e-mail: s.caslavsky@seznam.cz	
ZODPOVĚDNÝ PROJEKTANT:	STANISLAV ČÁSLAVSKÝ, DI.S	STŘEPEN:	DSP+DPS
KONTROLÓVÁL:	STANISLAV ČÁSLAVSKÝ, DI.S	DATAUM:	02/2023
Kd.: <i>Chimie und Chemie</i>		Č. ZÁKAZKY:	-
INVESTOR:	LEŽTO CHIMIE UND CHEMIE KOPPELHO WERKE AG, CHIMIE UND CHEMIE 803 19	MĚRÍTKO:	1 : 50
ANKE	Dětská skupina U Zámku Představení 66, Chimie und Chemie 803 51	FORMAT:	B4x4
OBJEKT:	ZPRAVNOU TECHNICKÉ INSTALACE	Č. VÝKRESU	Č. PANE
VÝKRES:	Půdorys kanalizace - záchady	ZTI - 2	