


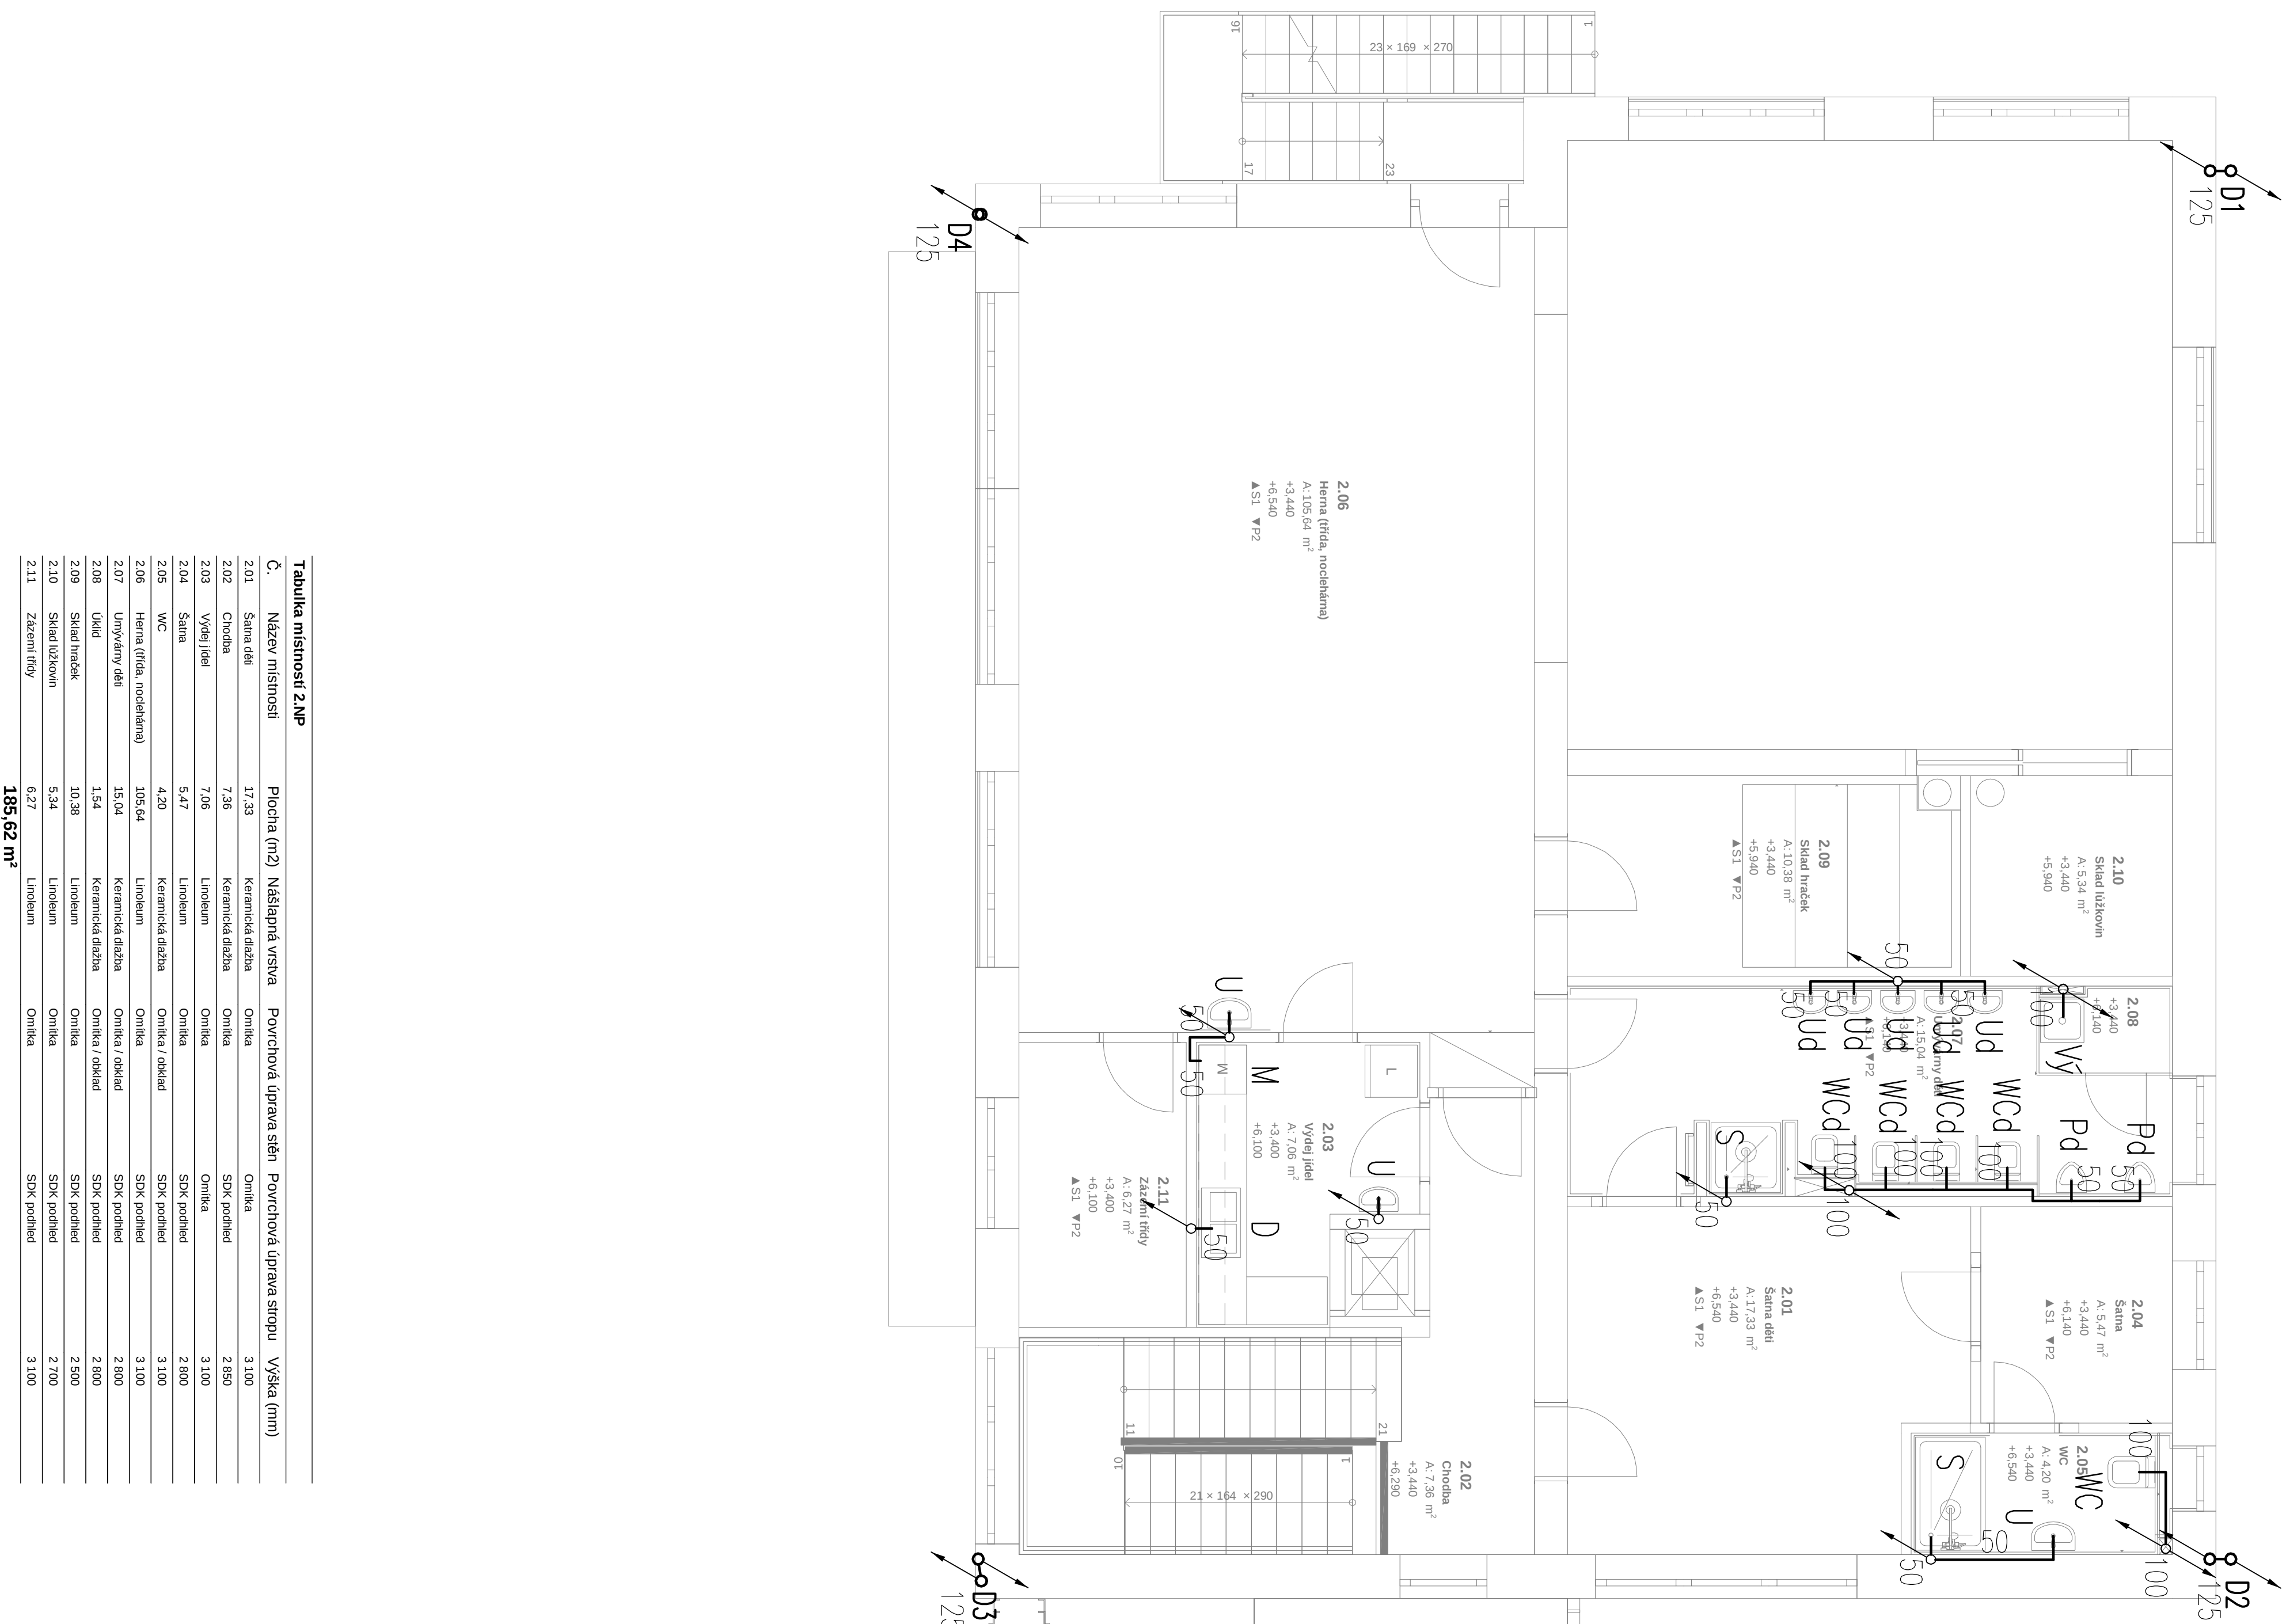

Č.	Název místnosti	Plocha (m ²)	Nástěpné viska	Povrchová úprava stěn	Povrchová úprava stropu	Výška (mm)
201	Šatna děln	17,33	Keramická dlažba	Omítka	Omítka	3 100
202	Chůbna	7,26	Keramická dlažba	Omítka	SDK potěr	2 850
203	Výšň jekd	7,66	Keramická dlažba	Omítka	Omítka	3 100
204	Šatna	5,47	linoleum	Omítka	SDK potěr	2 800
205	WC	4,20	Keramická dlažba	Omítka / obklád	SDK potěr	3 100
206	Hruha (řída, modelkng)	105,64	linoleum	Omítka	SDK potěr	3 100
207	Unřvny děln	15,04	Keramická dlažba	Omítka / obklád	SDK potěr	2 800
208	Okud	1,54	Keramická dlažba	Omítka / obklád	SDK potěr	2 800
209	Šatn křacek	10,38	linoleum	Omítka	SDK potěr	2 500
210	Šatn křacek	5,34	linoleum	Omítka	SDK potěr	2 700
211	Zkřm řěky	6,27	linoleum	Omítka	SDK potěr	3 100

ZNAČKA	
—	NAVÝZENIE STROJNE POTRUBI S PUSKOVÉ KANALIZACE
—	NAVÝZENIE STROJNE PŘIPOJOVACÍ SPLAŠKOVÉ KANALIZACE
/	NAVÝZENIE OPADOVÝ POTRUBI SPLAŠKOVÉ KANALIZACE
LEGENDA PŘIPOJOVACÍCH PŘEDMĚTŮ - VIZ. TECHNICKÁ ZPRÁVA	
• PŘIPOJOVACÍ OPADOVÝ POTRUBI KANALIZACE BUDĚ PŘEVODNÉ ZPČ • PŘIPOJOVACÍ OPADOVÝ POTRUBI VNITŘNÍ KANALIZACE BUDĚ VEBENO V BŮDKÁCH VE STĚHÁCH • VEBENÍME PŘIČNÁKŮMA K ZASTAVENÍ • STROJNÉ POTRUBI BUDĚ VEBENO V ZEMĚ POD PODLAHOU I, NP. ULOŽENO NA SPISKOVÉ LOŽE V ZASTAVENÍ • KANALIZACE POTRUBI BUDĚ PŘEVODNÁ POKÉ MOKNÍM PŘEVODNÝM VÝTROBŮ POTRUBÍ • KANALIZACE PŘIČNÁKŮ OD 500mm - VEBENÍ PODLAH. NP	

PROJEKČNÍ KANCELÁŘ STANISLAV ČASLAVSKÝ, DIS.	
ZODPOVĚDNÝ PROJEKTANT:	STANISLAV ČASLAVSKÝ, DIS
KONTROLA:	STANISLAV ČASLAVSKÝ, DIS
Kd : Dlezná ulice Olomouc	
INVESTOR	LETO OLOMOUČSKO OLMOUC KOPROVO UVEDENÍ KULOVÉHO A CESTOVNÍHO PRŮJEDU
AGE	Dětská skupina v Zámku Pavlovského 686, Olomoučsko Olmo 980 51
OBJEKT	ZDRAVNÉ TECHNICKÉ INSTALACE
VYKRES	Přidružený kanalizace 2.NP
JPM 118 OLEŠNICE NVA OJDINOVA 503 51 tel. 605 440 829 e-mail: s.caslavsky@seznam.cz	
STUPĚŇ	DSP-DPS
DATA	02/2023
C. ZAKAZKY	-
MĚRITNO	1 : 50
FORMÁT	A4x4
C. VYKRESU	C. PARE
ZTI - 4	