


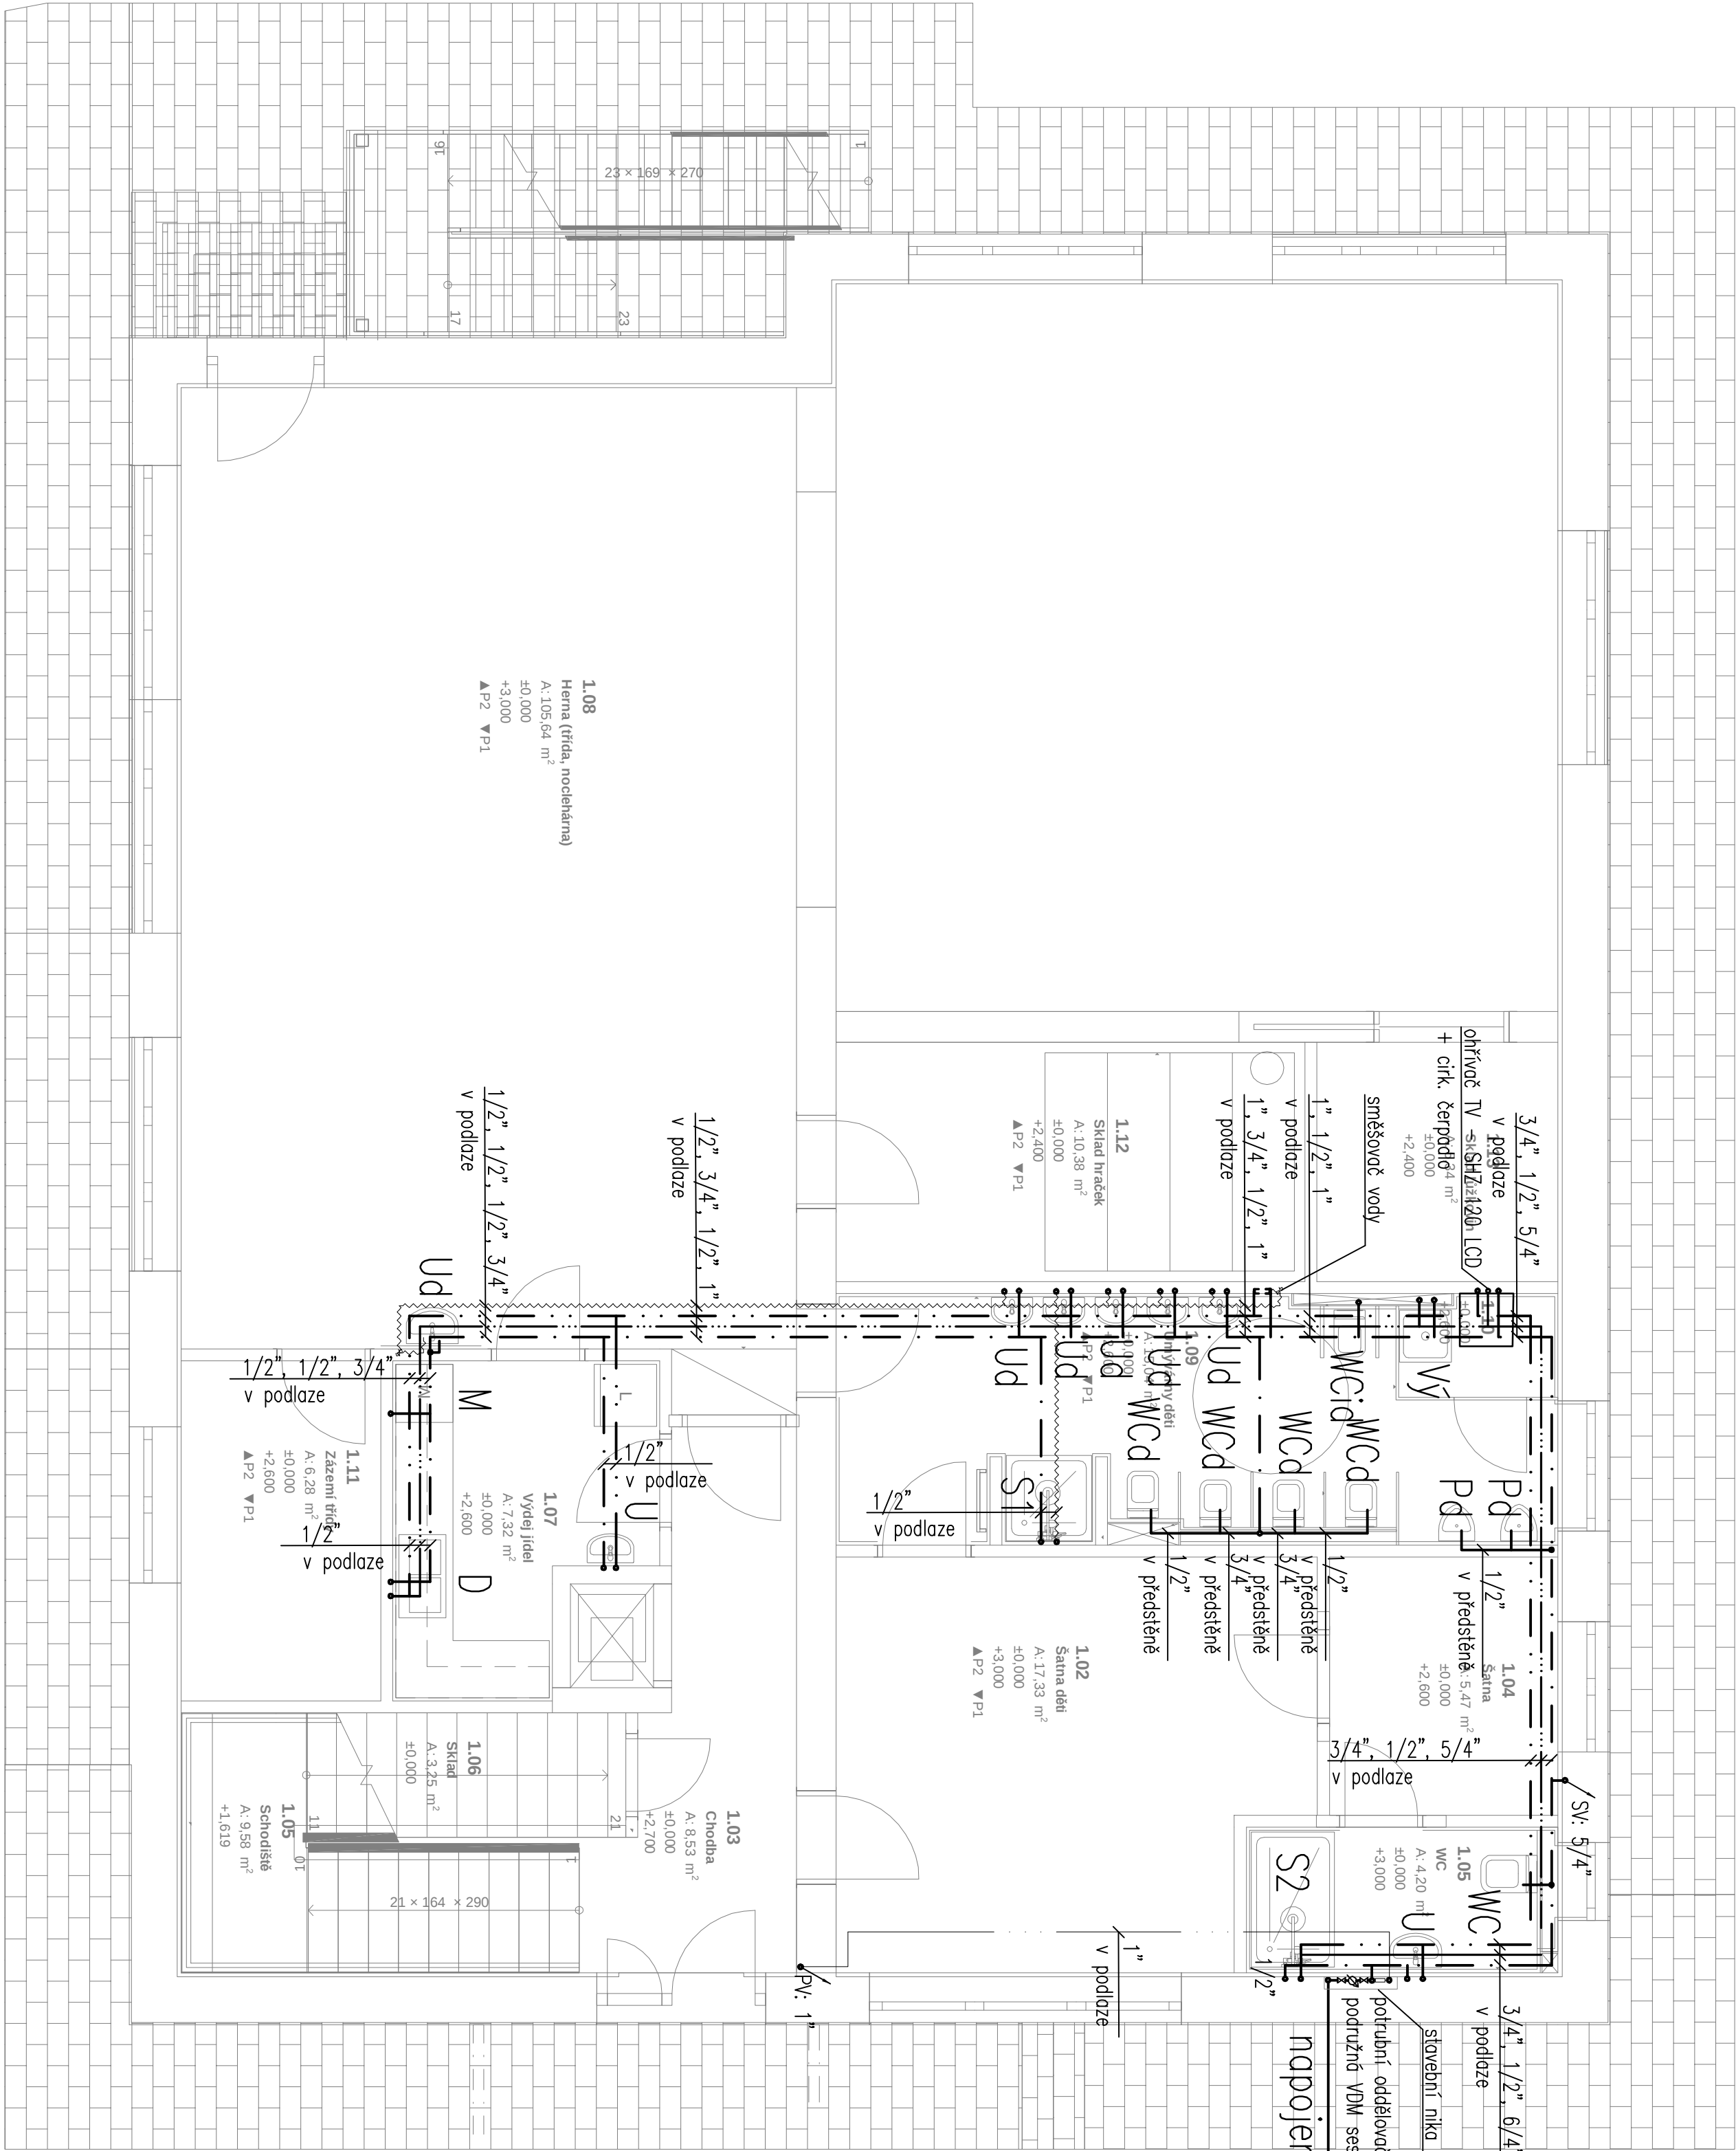

napojeno na stávající venkovní vodovod 6/4"

Tabulka místností 1.NP						
Č.	Název místnosti	Plocha (m2)	Nášíapná vsiva	Povrchová úprava zdí	Povrchová úprava stropu	Výška místnosti (mm)
1.02	Sana děln	17.33	Linoleum	Omítka		3 000
1.03	Chodba	8.53	Keramičká dlažba	Omítka	SPK podhled	2 700
1.04	Sana	5.47	Linoleum	Omítka	SPK podhled	2 600
1.05	Schodiště	9.58	Linoleum	Omítka	Omítka	3 000
1.05	WC	4.20	Keramičká dlažba	Omítka / obklad	Omítka	3 000
1.06	Sklad	3.25	Keramičká dlažba	Omítka	Omítka	3 000
1.107	Výdej jídel	7.32	Keramičká dlažba	Omítka	Omítka	3 000
1.08	Herná (trída, nočníklarna)	105.64	Linoleum	Omítka	Omítka	3 000
1.09	Umývárny děln	15.04	Keramičká dlažba	Omítka / obklad	SPK podhled	2 600
1.11	Úklid	1.54	Keramičká dlažba	Omítka / obklad	SPK podhled	2 600
1.11	Zázemí třídy	6.28	Linoleum	Omítka	Omítka	3 000
1.12	Sklad hraček	10.38	Linoleum	Omítka	SPK podhled	2 400
1.13	Sklad látkovin	5.34	Linoleum	Omítka	SPK podhled	2 600
		199,88 m²				

PROJEKČNÍ KANCELÁŘ		Jižní 116	
STANISLAV ČASLAVSKÝ, DIS.		OLEŠNICE NAD ČIPLINCÍ	
ZODPOVĚDNÝ PROJEKTANT		tel. 602 440 829	
KONTROLOVAL:		e-mail: stanislav.caslavsky@seznam.cz	
Kd: Člunec nad Číplincí		STANISLAV ČASLAVSKÝ, DIS	
INVESTOR		STANISLAV ČASLAVSKÝ, DIS	
AKCE:		MÍSTO ČIPLINCÍ NAD ČIPLINCÍ	
OBJEKT:		Dětská skupina u Zámku	
VÝKRES:		Podobač 636, Člunec nad Číplincí 503 51	
		ZPRÁVOTNÉ TECHNICKÉ INSTALACE	
		Půdorys vodovodu 1.NP	
		ZTI - 6	
		Č. VÝKRESU	
		Č. PÁŘE	

- LEGENDA:**
 - NAVŘZENÉ POTRUBÍ STUDENÉ VODY
 - NAVŘZENÉ POTRUBÍ TEPLOÉ VODY
 - NAVŘZENÉ POTRUBÍ CIRCULACE
 - SMÍŠENÁ VODA PŘES THERMOSTATICKÝ VENTIL
 - NAVŘZENÉ POTRUBÍ POŽÁRNÍ VODY
- POZNÁMKA:**
 - POTRUBÍ VIRTUÁLNÍ VODOVODU BUDE PROVÁZENO Z POTRUBÍ PE PN 20
 - PŘEDPOKLADÁM POTRUBÍ BUDE VYBRÁNO V REALIZACI VE STÍPACÍ, PŘEVÁŽNĚ PŘEVÁŽNĚ A ZVÝŠNĚ
 - VÝŠKOVÝ ROZDÍL TV BUDOU OVLIVNĚNÝ TEPLOTOU DOKADÍ Z PŘÍSLÉHO PE, TUDÍŽ
 - DOKADÍ BUDE PE - VÍZ TECHNICKÁ ZPRÁVA
 - MONTÁŽ POTRUBÍ BUDE PROVÁDĚNA KE MONTÁŽNÍ PŘÍPRAVĚ VÝKRESU POTRUBÍ