


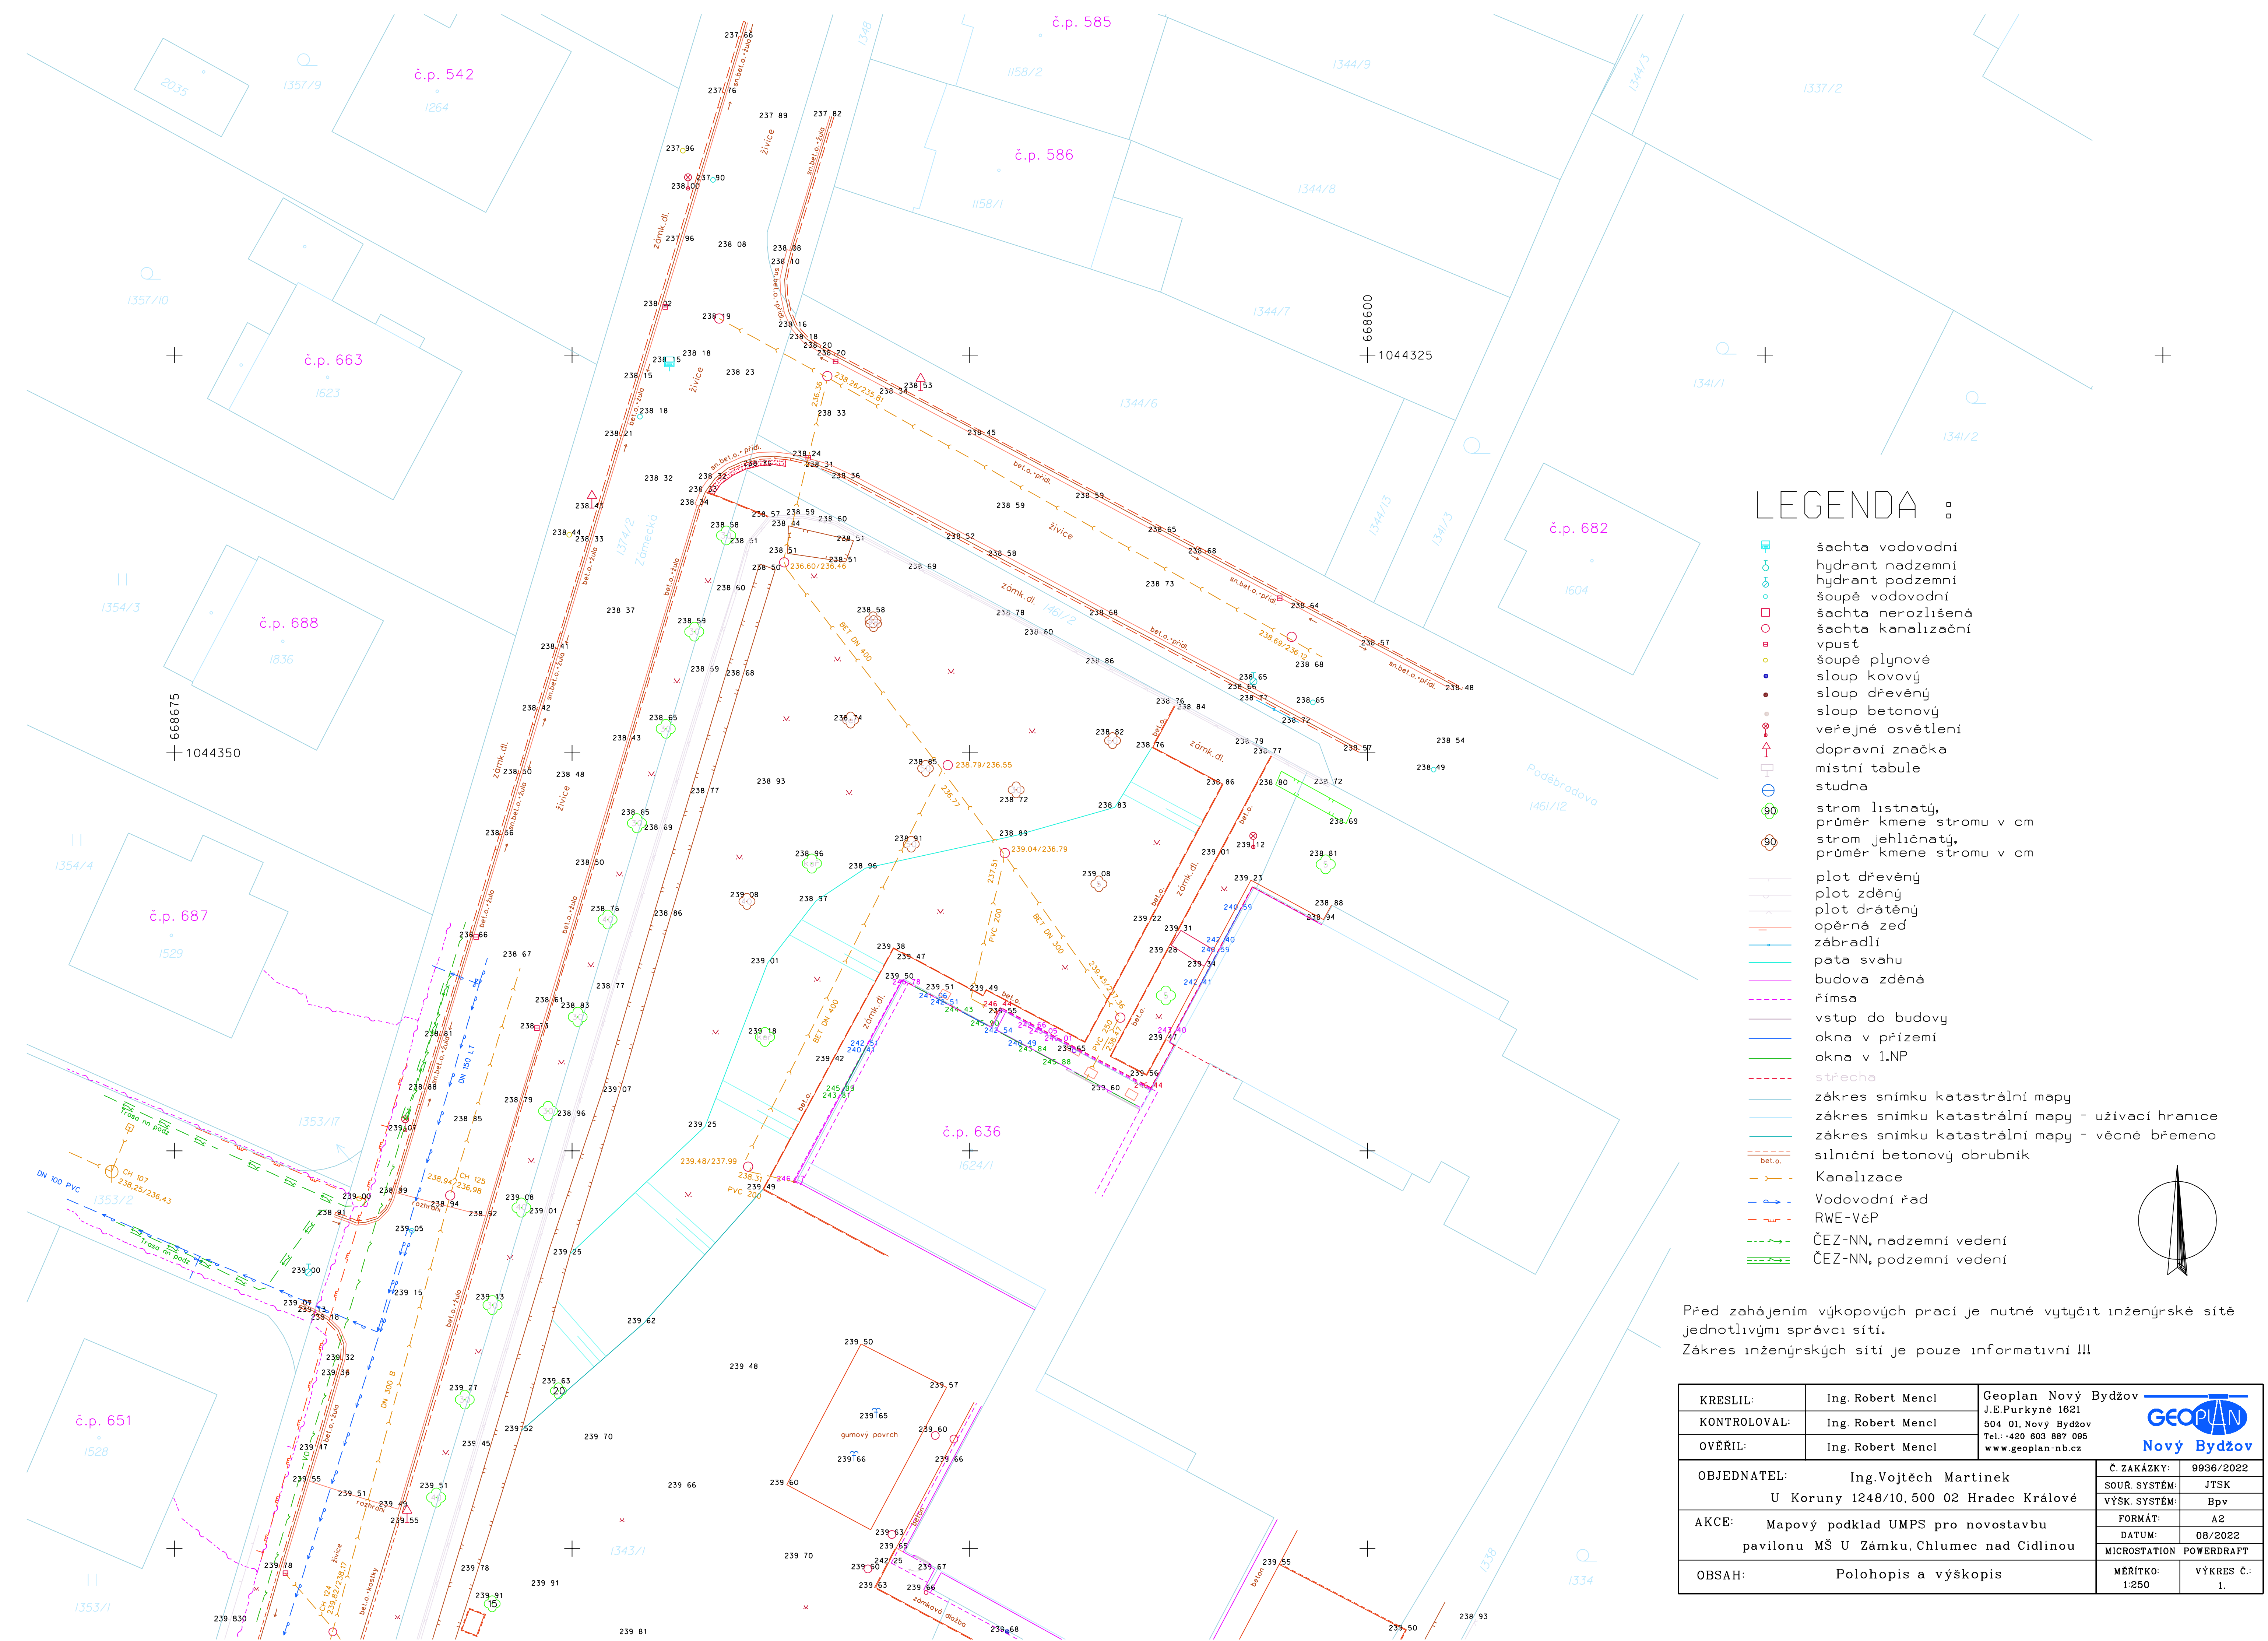

KRESLIL:	Ing. Robert Mencil	Geoplan Nový Bydžov J.E.Purkyně 1621 504 01, Nový Bydžov Tel.: +420 603 887 095 www.geoplan-nb.cz		
KONTROLOVAL:	Ing. Robert Mencil			
OVĚŘIL:	Ing. Robert Mencil			
OBJEDNATEL:		Ing.Vojtěch Martinek	C. ZAKÁZKY:	9936/2022
		U Koruny 1248/10, 500 02 Hradec Králové	SOUŘ. SYSTÉM:	JTSK
AKCE:		Mapový podklad UMPS pro novostavbu pavilonu MŠ U Zámku, Chlumeč nad Cidlinou	VÝŠK. SYSTÉM:	Bpv
			FORMÁT:	A2
			DATUM:	08/2022
			MICROSTATION	POWERDRAFT
OBSAH:		Polohopis a výškopis	MĚŘÍTKO:	VÝKRES Č.:
			1:250	1.