


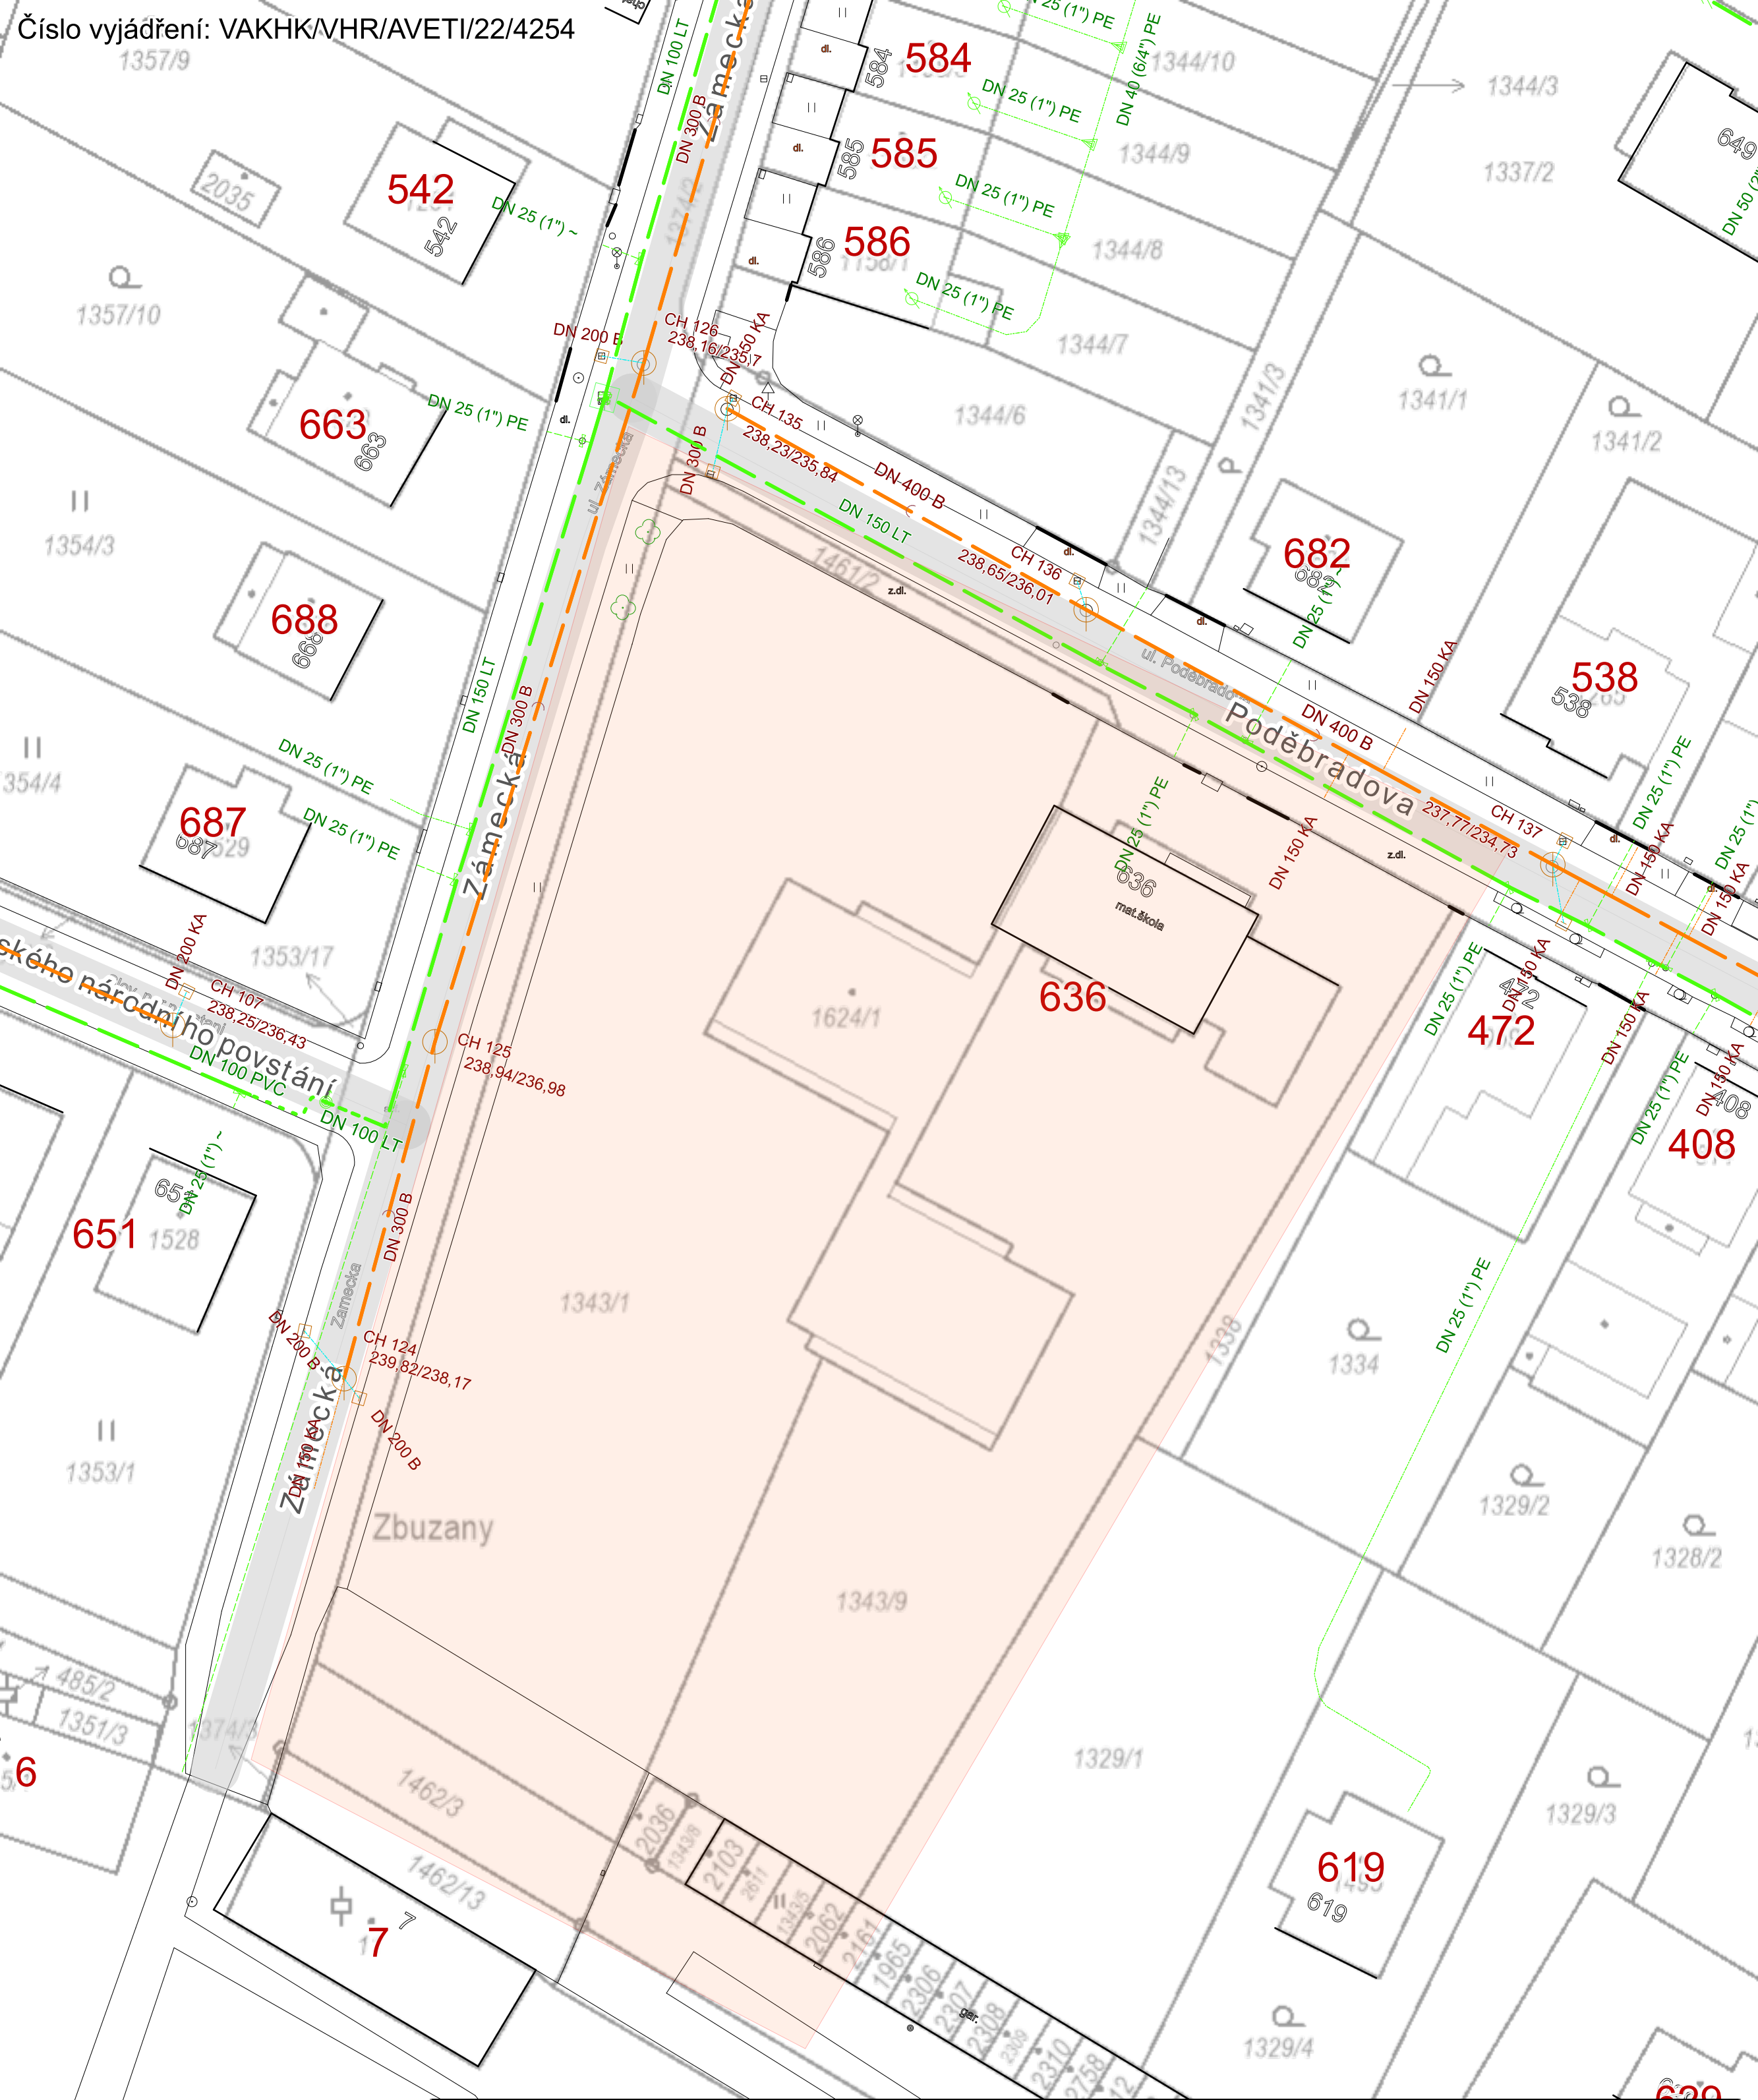

VODOVODY A KANALIZACE
HRADEC KRÁLOVÉ, a.s.

LEGENDA:

 VODOVODNÍ ŘAD	 GRAVITAČNÍ JEDNOTNÁ KANALIZACE	 GRAVITAČNÍ SPLAŠKOVÁ KANALIZACE	 PLÁNOVANÉ SÍTĚ
 VODOVODNÍ PŘÍPOJKA	 TLAKOVÁ JEDNOTNÁ KANALIZACE	 TLAKOVÁ SPLAŠKOVÁ KANALIZACE	 DEŠŤOVÁ KANALIZACE
 OCHRANNÉ PÁSMO VODNÍHO ZDROJE	 JEDNOTNÁ KANALIZAČNÍ PŘÍPOJKA	 SPLAŠKOVÁ KANALIZAČNÍ PŘÍPOJKA	 ELEKTRICKÝ KABEL
			 PŘÍJEZDOVÁ CESTA

Informační zakres vodovodu a kanalizace. Toto není souhlas s napojením, ani vyjádření k projektové dokumentaci všech stupňů, ale slouží především pro projekční práce. V případě investiční akce, záměru napojení nebo zásahu do sítě ve vlastnictví Vodovody a kanalizace Hradec Králové, a.s. nebo v provozování Královéhradecké provozní, a.s., jejich ochranných pásem a ochranných pásem vodních zdrojů, požadujeme předložit projektovou dokumentaci k našemu vyjádření.