


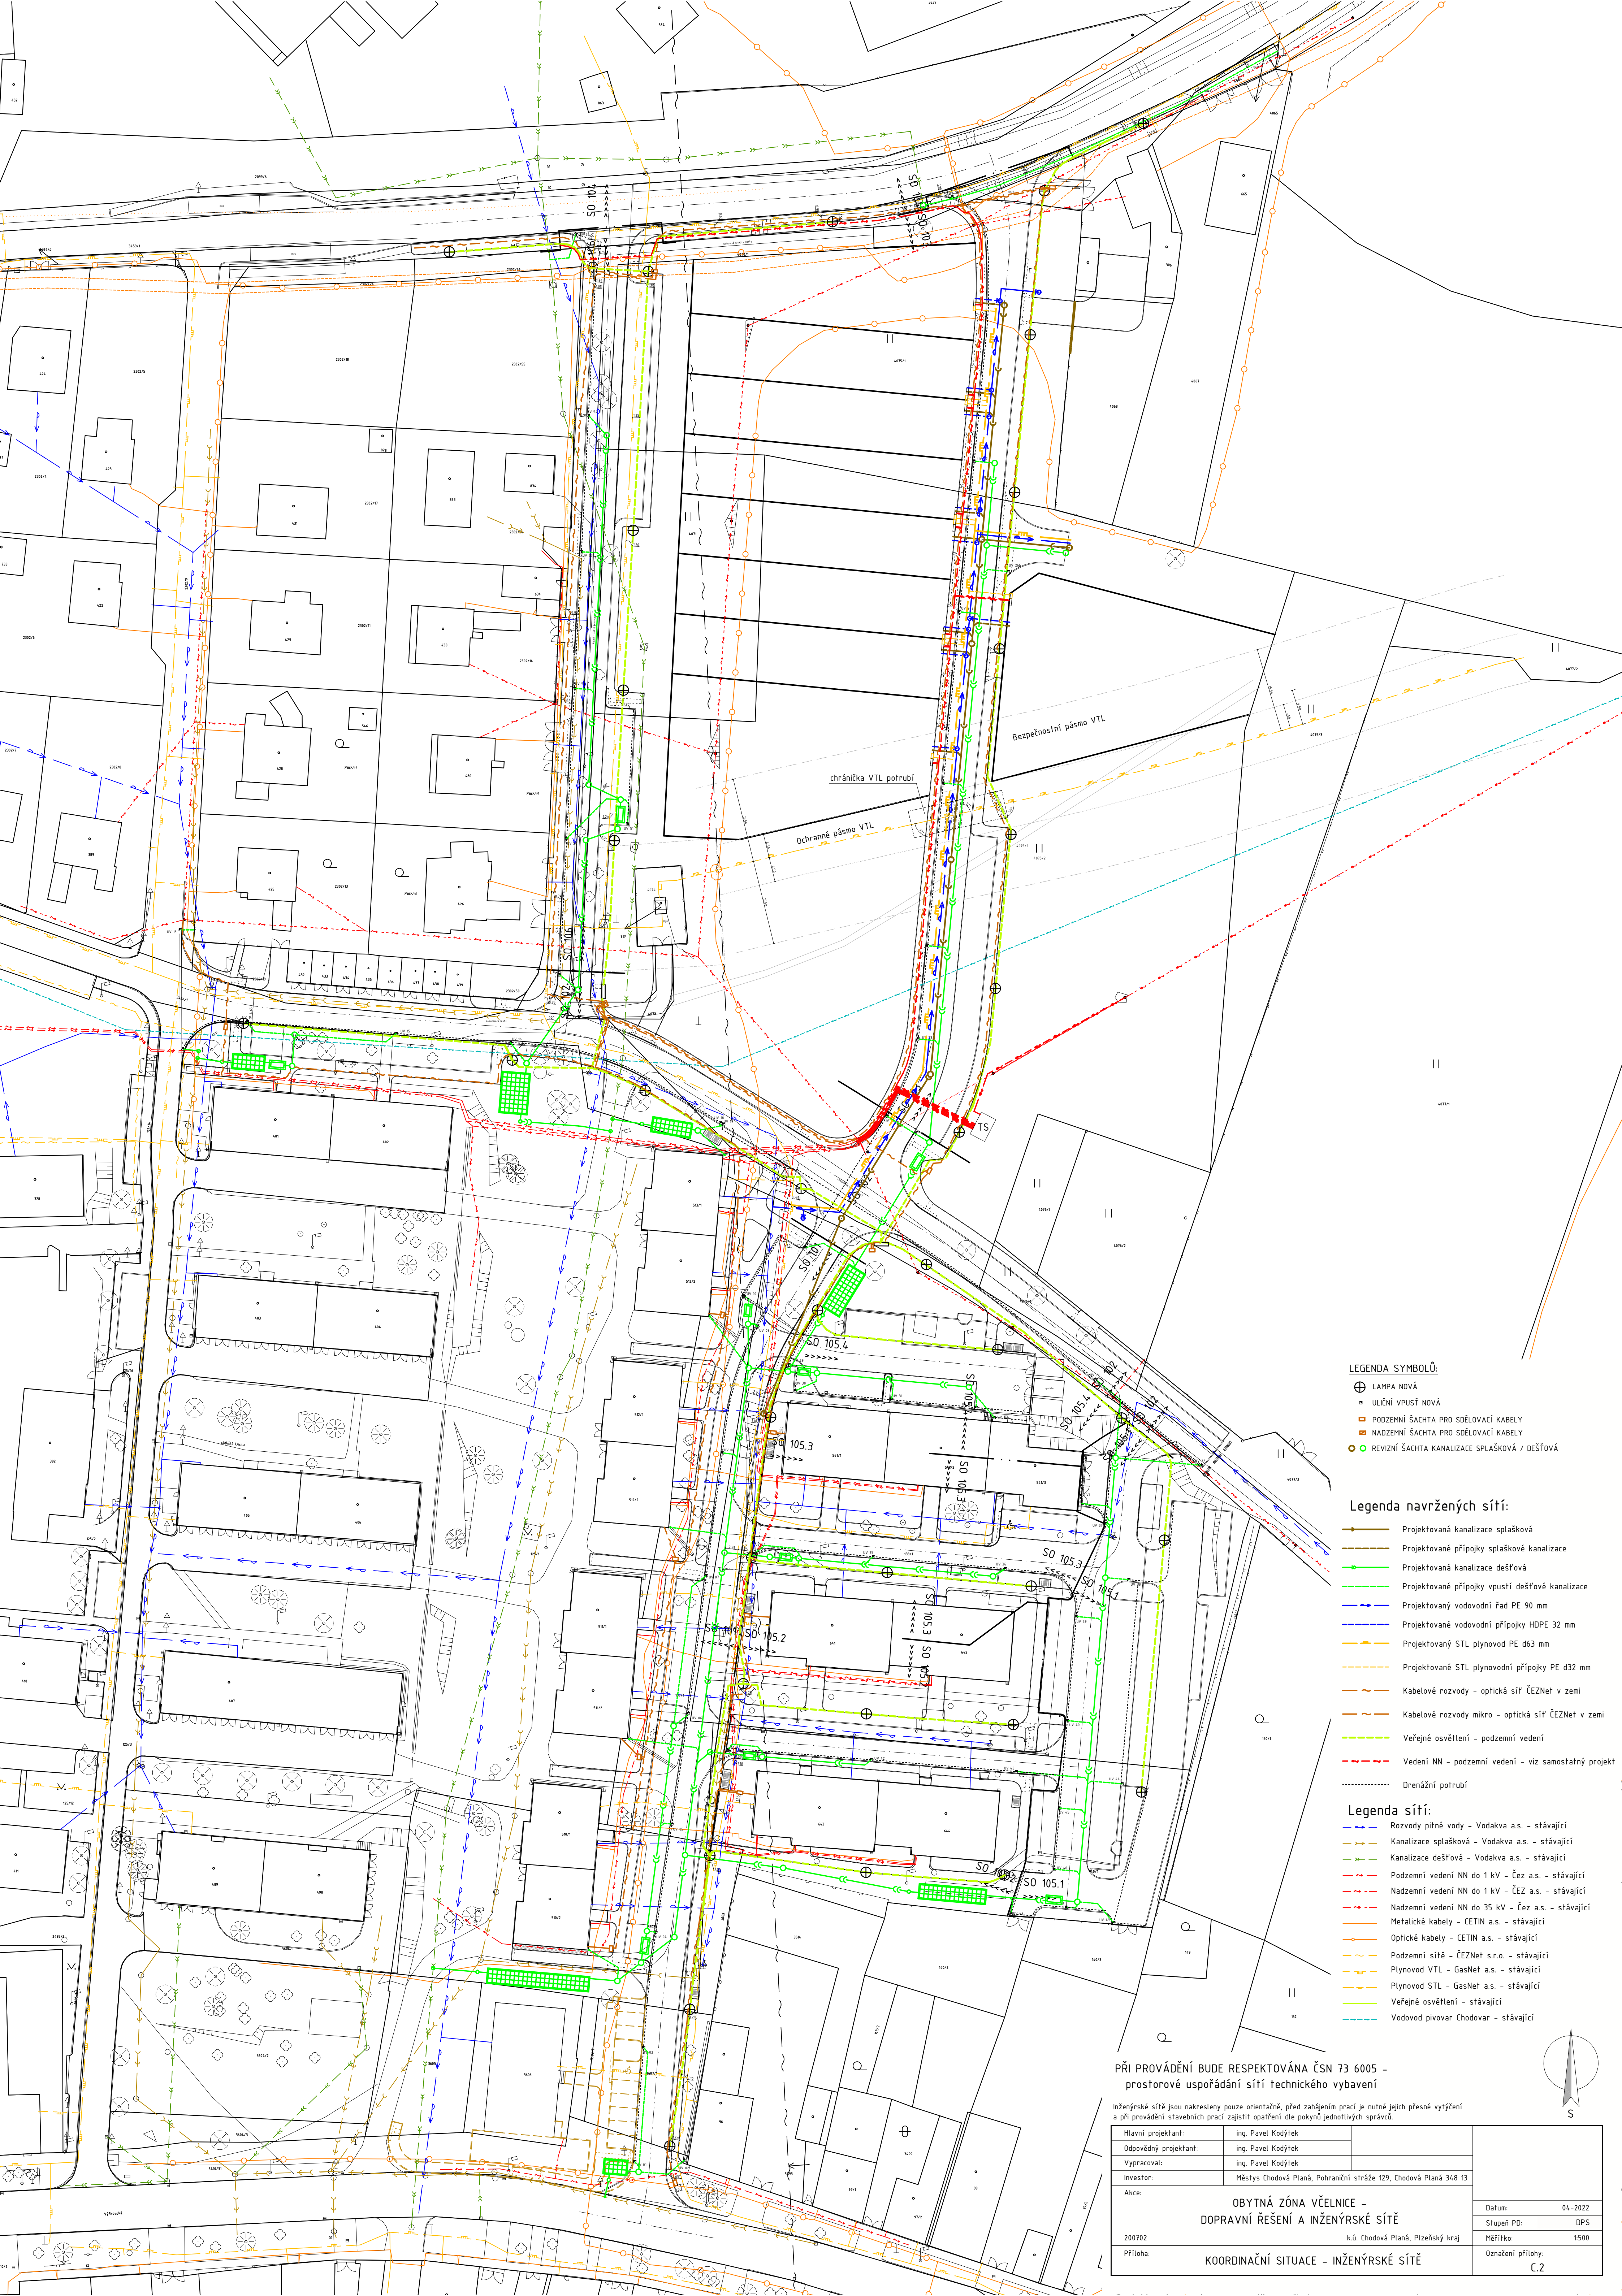

LEGENDA SYMBOLŮ:

- ⊕ LAMPA NOVÁ
- ▲ ULIČNÍ VPUSŤ NOVÁ
- PODZEMNÍ ŠACHTA PRO SĐELOVACÍ KABELY
- NADZEMNÍ ŠACHTA PRO SĐELOVACÍ KABELY
- REVIZNÍ ŠACHTA KANALIZACE SPLAŠKOVÁ / DEŠŤOVÁ

Legenda navržených sítí:

- Projekovaná kanalizace splašková
- Projekované přípojky splaškové kanalizace
- Projekovaná kanalizace dešťová
- Projekované přípojky vpusť dešťové kanalizace
- Projekovaný vodovodní řad PE 90 mm
- Projekované vodovodní přípojky HDPE 32 mm
- Projekovaný STL plynovod PE d63 mm
- Projekované STL plynovodní přípojky PE d32 mm
- Kabelové rozvody - optická síť ČEZNet v zemi
- Kabelové rozvody mikro - optická síť ČEZNet v zemi
- Veřejné osvětlení - podzemní vedení
- Vedení NN - podzemní vedení - viz samostatný projekt
- Oreznání potrubí

Legenda sítí:

- Rozvody pitné vody - Vodakva a.s. - stávající
- Kanalizace splašková - Vodakva a.s. - stávající
- Kanalizace dešťová - Vodakva a.s. - stávající
- Podzemní vedení NN do 1 kV - ČEZ a.s. - stávající
- Nadzemní vedení NN do 1 kV - ČEZ a.s. - stávající
- Nadzemní vedení NN do 35 kV - ČEZ a.s. - stávající
- Metalické kabely - CETIN a.s. - stávající
- Optické kabely - CETIN a.s. - stávající
- Podzemní sítě - ČEZNet s.r.o. - stávající
- Plynovod VTL - GasNet a.s. - stávající
- Plynovod STL - GasNet a.s. - stávající
- Veřejné osvětlení - stávající
- Vodovod pivovar Chodovar - stávající

PŘI PROVÁDĚNÍ BUDE RESPEKTOVÁNA ČSN 73 6005 -
prostorové uspořádání sítí technického vybavení

Inženýrské sítě jsou nakresleny pouze orientačně, před zahájením prací je nutné jejich přesné vytyčení
a při provádění stavebních prací zajistit opatření dle pokynů jednotlivých správců.

Hlavní projektant:	ing. Pavel Kodýtek
Odpovědný projektant:	ing. Pavel Kodýtek
Vypracoval:	ing. Pavel Kodýtek
Inveštor:	Městys Chodová Planá, Pohraniční stráž 129, Chodová Planá 348 13
Akce:	

OBYTNÁ ZÓNA VČELNICE -
DOPRAVNÍ ŘEŠENÍ A INŽENÝRSKÉ SÍTĚ

k.ú. Chodová Planá, Plzeňský kraj

200702
Příloha: KOORDINAČNÍ SITUACE - INŽENÝRSKÉ SÍTĚ

Datum:	04-2022
Stupeň PD:	DPS
Měřítko:	1:500
Označení přílohy:	C.2