


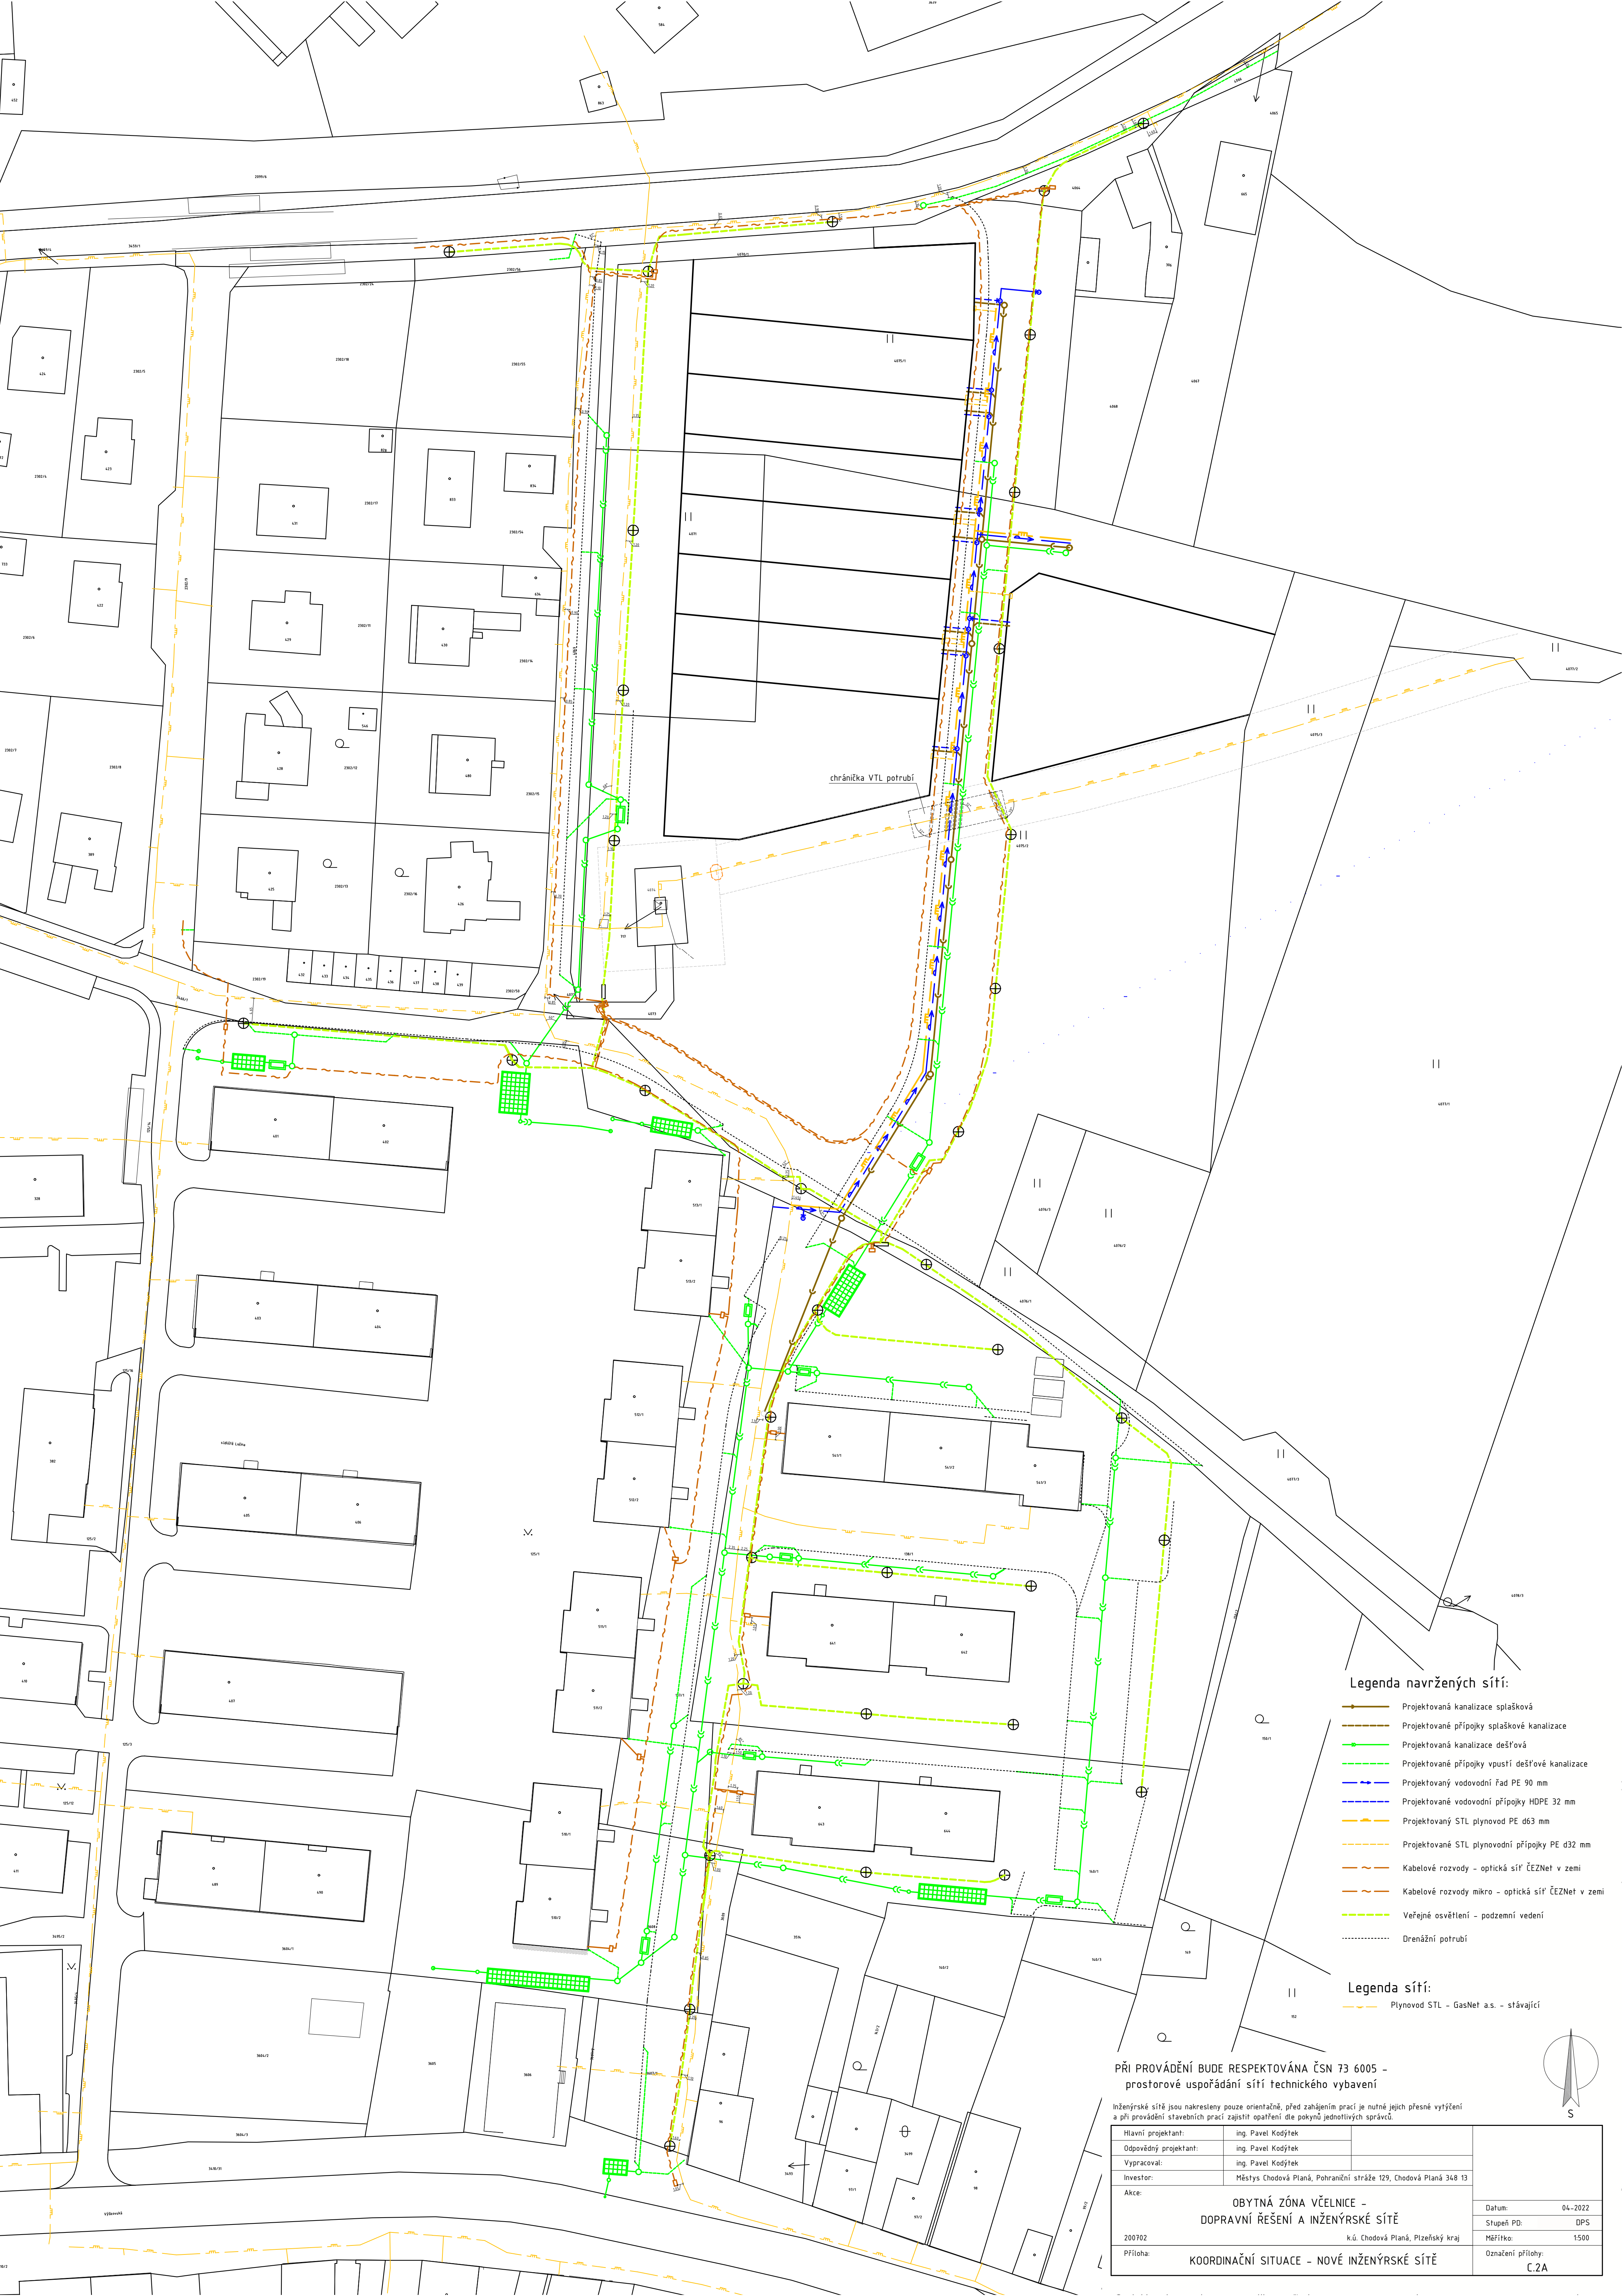

chránička VTL potrubí

Legenda navržených sítí:

- Projekovaná kanalizace splašková
- Projekované přípojky splaškové kanalizace
- Projekovaná kanalizace dešťová
- Projekované přípojky vpustí dešťové kanalizace
- Projektovaný vodovodní řad PE 90 mm
- Projekované vodovodní přípojky HDPE 32 mm
- Projektovaný STL plynovod PE d63 mm
- Projekované STL plynovodní přípojky PE d32 mm
- Kabelové rozvody - optická síť ČEZNet v zemi
- Kabelové rozvody mikro - optická síť ČEZNet v zemi
- Veřejné osvětlení - podzemní vedení
- Drenážní potrubí

Legenda sítí:

- Plynovod STL - GasNet a.s. - stávající

PŘI PROVÁDĚNÍ BUDE RESPEKTOVÁNA ČSN 73 6005 -
prostorové uspořádání sítí technického vybavení

Inženýrské sítě jsou nakresleny pouze orientačně, před zahájením prací je nutné jejich přesné vytyčení
a při provádění stavebních prací zajistit opatření dle pokynů jednotlivých správců.

Hlavní projektant:	ing. Pavel Kodýtek
Odpovědný projektant:	ing. Pavel Kodýtek
Vypracoval:	ing. Pavel Kodýtek
Investor:	Městys Chodová Planá, Pohraniční stráž 129, Chodová Planá 348 13
Akce:	

OBYTNÁ ZÓNA VČELNICE -
DOPRAVNÍ ŘEŠENÍ A INŽENÝRSKÉ SÍTĚ

k.ú. Chodová Planá, Plzeňský kraj

Příloha: KOORDINAČNÍ SITUACE - NOVÉ INŽENÝRSKÉ SÍTĚ

Datum:	04-2022
Stupeň PD:	DPS
Měřítko:	1:500
Označení přílohy:	C.2A