


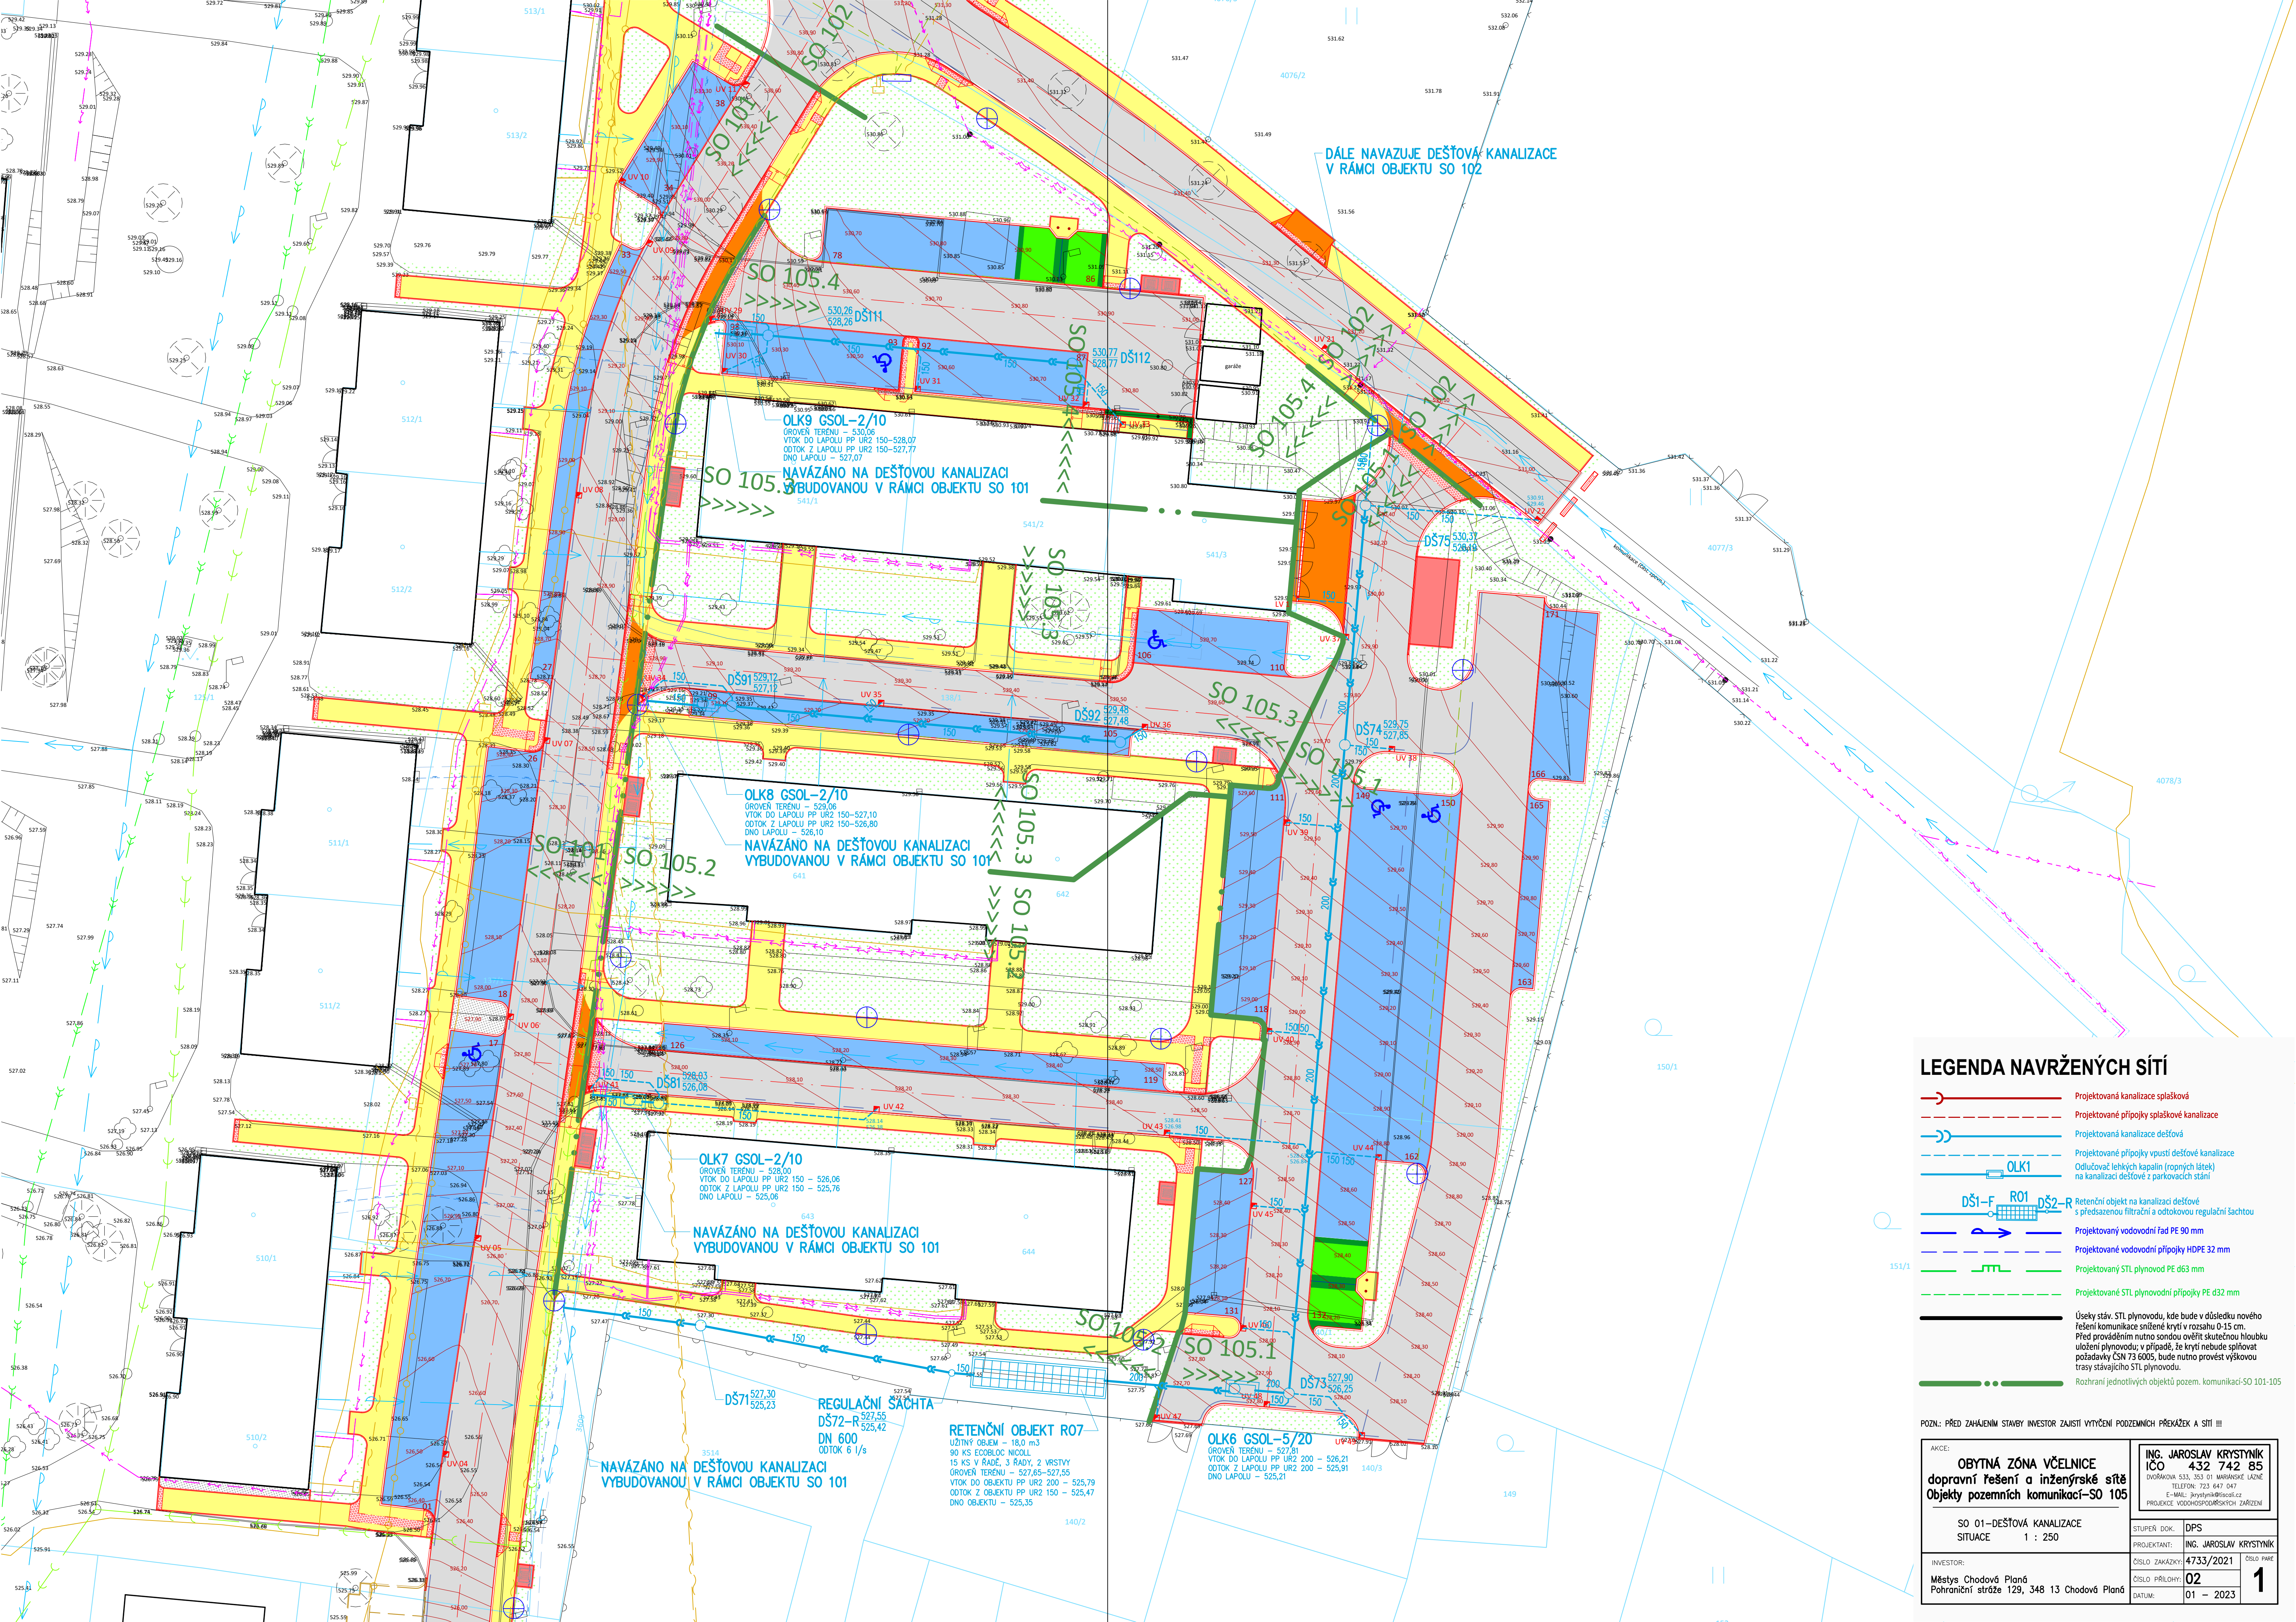

DÁLE NAVAZUJE DEŠŤOVÁ KANALIZACE
V RÁMCI OBJEKTU SO 102

OLK9 GSOL-2/10
OROVNĚNÍ TERÉNU – 530,06
VTOK DO LAPOLU PP UR2 150–528,07
ODTOK Z LAPOLU PP UR2 150–527,77
DNĚ LAPOLU – 527,07
NAVÁZANO NA DEŠŤOVOU KANALIZACI
VYBUDOVANOU V RÁMCI OBJEKTU SO 101

OLK8 GSOL-2/10
OROVNĚNÍ TERÉNU – 529,06
VTOK DO LAPOLU PP UR2 150–527,10
ODTOK Z LAPOLU PP UR2 150–526,80
DNĚ LAPOLU – 526,10
NAVÁZANO NA DEŠŤOVOU KANALIZACI
VYBUDOVANOU V RÁMCI OBJEKTU SO 101

OLK7 GSOL-2/10
OROVNĚNÍ TERÉNU – 528,06
VTOK DO LAPOLU PP UR2 150 – 526,06
ODTOK Z LAPOLU PP UR2 150 – 525,76
DNĚ LAPOLU – 525,06
NAVÁZANO NA DEŠŤOVOU KANALIZACI
VYBUDOVANOU V RÁMCI OBJEKTU SO 101

NAVÁZANO NA DEŠŤOVOU KANALIZACI
VYBUDOVANOU V RÁMCI OBJEKTU SO 101

REGULAČNÍ SÁCHA
DŠ72-R 527,55
DN 600
ODTOK 6 l/s

RETENČNÍ OBJEKT R07
UŽITNÝ OBJEM – 18,0 m³
90 KS ECOBLOC NICOLL
15 KS V RÁDE, 3 RÁDY, 2 Vrstvy
OROVNĚNÍ TERÉNU – 527,65–527,55
VTOK DO OBJEKTU PP UR2 200 – 525,79
ODTOK Z OBJEKTU PP UR2 150 – 525,47
DNĚ OBJEKTU – 525,35

OLK6 GSOL-5/20
OROVNĚNÍ TERÉNU – 527,91
VTOK DO LAPOLU PP UR2 200 – 526,21
ODTOK Z LAPOLU PP UR2 200 – 525,91
DNĚ LAPOLU – 525,21

LEGENDA NAVRŽENÝCH SÍTÍ

- > Projektovaná kanalizace splašková
- - - - - Projektované přípojky splaškové kanalizace
- >->- Projektovaná kanalizace dešťová
- >->- OLK1
- DŠ1-F R01 DŠ2-R Retenční objekt na kanalizaci dešťové s předřazenou filtrační a odtokovou regulační šachtou
- >->- Projektovaný vodovodní řád PE 90 mm
- >->- Projektovaný vodovodní přípojek HDPE 32 mm
- >->- Projektovaný STL plynovod PE d63 mm
- >->- Projektované STL plynovodní přípojky PE d32 mm
- Úseky stáv. STL plynovodu, kde bude v důsledku nového řešení komunikace snížena krytí v rozsahu 0-15 cm. Před prováděním nutno sondou ověřit skutečnou hloubku uložení plynovodu; v případě, že krytí nebude splňovat požadavky ČSN 73 6005, bude nutno provést výzkovou trasu stávajícího STL plynovodu.
- >->- Rozhraní jednotlivých objektů pozem. komunikací-SO 101-105

POZN.: PŘED ZAHÁJENÍM STAVBY INVESTITOR ZAJISTÍ VYTVOŘENÍ PODZEMNÍCH PŘEKŘÁŽEK A SÍTÍ !!!

AKCE: OBYTNÁ ZÓNA VČELNICE dopravní řešení a inženýrské sítě Objekty pozemních komunikací-SO 105	ING. JAROSLAV KRÝSTYNIK IČO 432 742 85 DVOŘANOVÁ 533, 563 01 MARÁNSKÉ LÁZNE TELEFON: 723 641 047 E-MAIL: jkrystynik@iscatel.cz PROJEKCE: VODOHOSPODÁŘSKÝCH ZÁŘÍZENÍ
SO 01-DEŠŤOVÁ KANALIZACE SITUACE 1 : 250	STUPEŇ DOK.: DPS PROJEKTANT: ING. JAROSLAV KRÝSTYNIK
INVESTOR: Městys Chodovské Planě Pohraniční stráž 129, 348 13 Chodovské Planě	ČÍSLO ZAKÁZKY: 4733/2021 ČÍSLO PRÍLOHY: 02 DATUM: 01 – 2023