


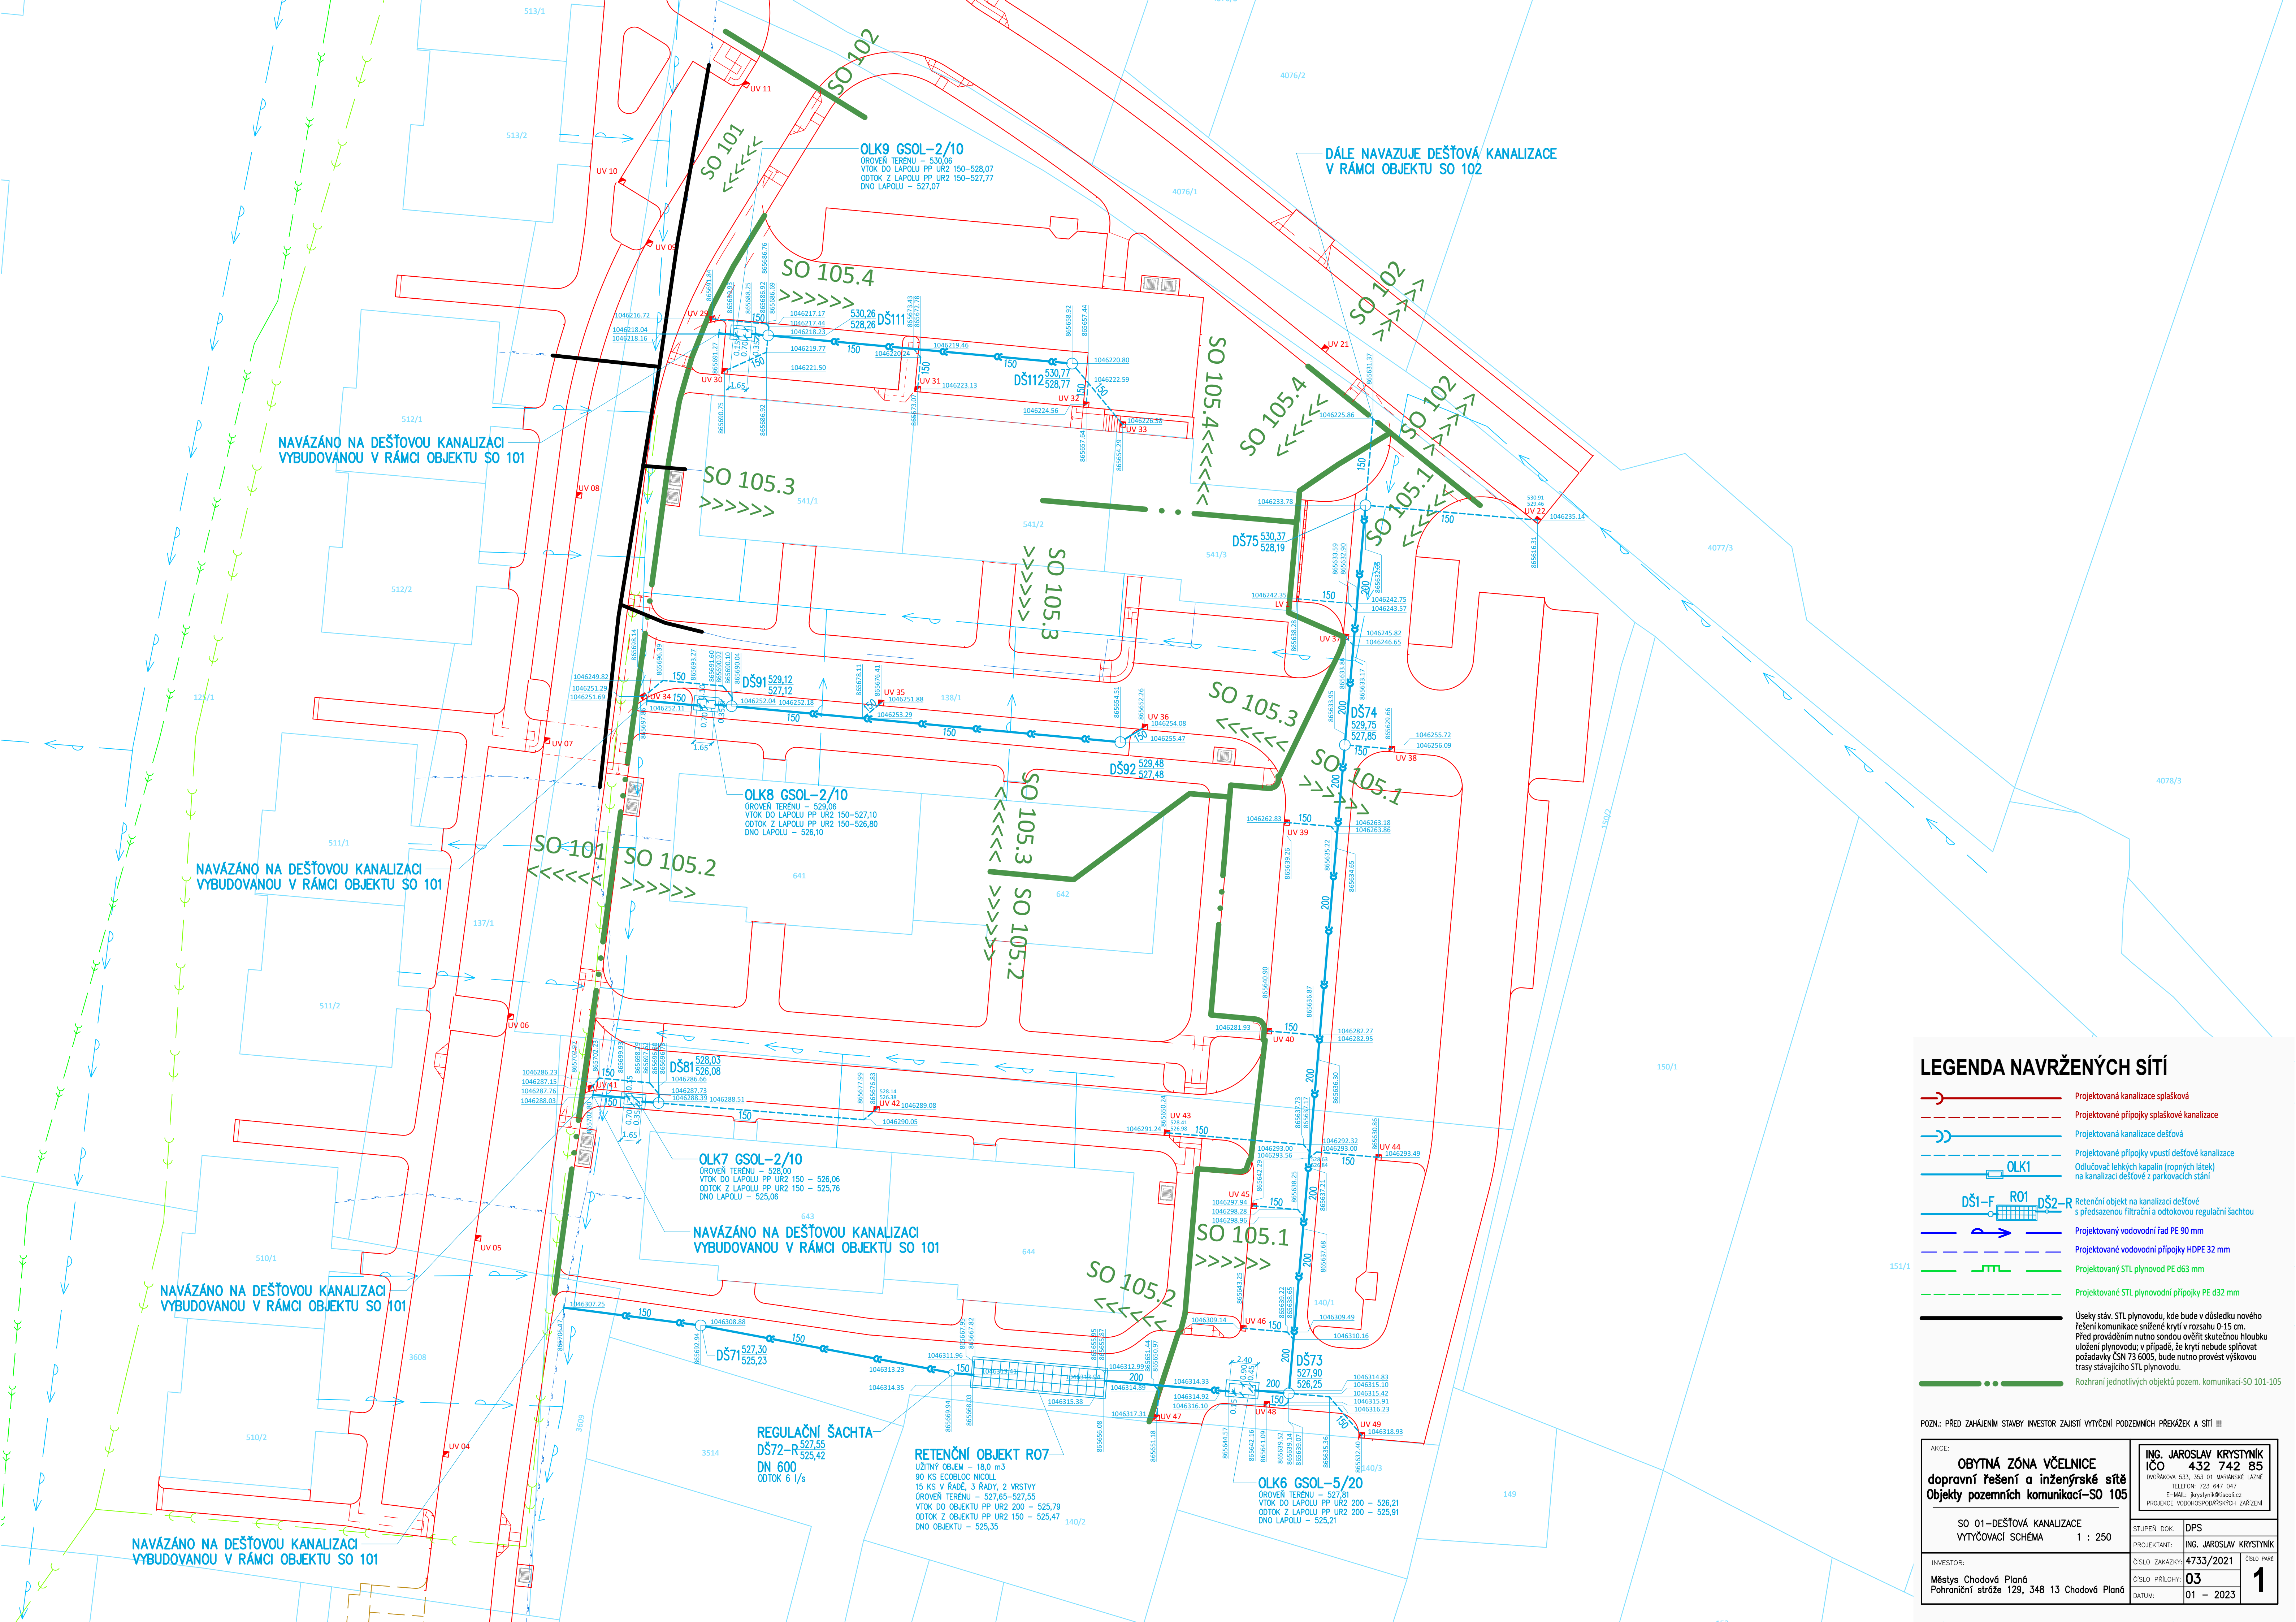

LEGENDA NAVRŽENÝCH SÍTÍ

- Projekovaná kanalizace splašková
- Projekované přípojky splaškové kanalizace
- Projekovaná kanalizace dešťová
- Projekované přípojky vpusť dešťové kanalizace
- Odčluňovač lehkých kapalin (ropných látek) na kanalizaci dešťové z parkovacích stání
- Retenční objekt na kanalizaci dešťové s předřazenou filtrační a odtokovou regulační šachtou
- Projekovaný vodovodní řád PE 90 mm
- Projekované vodovodní přípojky HDPE 32 mm
- Projekovaný STL plynovod PE d63 mm
- Projekované STL plynovodní přípojky PE d32 mm
- Úseky stáv. STL plynovodu, kde bude v dílečku nového řešení komunikace snižené krytí v rozsahu 0-15 cm. Před prováděním nutno sondou ověřit skutečnou hloubku uložení plynovodu; v případě, že krytí nebude splňovat požadavky ČSN 73 6005, bude nutno provést výzkovou trasy stávajícího STL plynovodu.
- Rozhraní jednotlivých objektů pozem. komunikací-SO 101-105

POZN.: PŘED ZAHÁJENÍM STAVBY INVESTOR ZAJISTÍ VYTVOŘENÍ PODZEMNÍCH PŘEKÁŽEK A SÍTÍ !!!

AKCE: OBYTNÁ ZÓNA VČELNICE dopravní řešení a inženýrské sítě Objekty pozemních komunikací-SO 105		ING. JAROSLAV KRÝSTYNIK IČO 432 742 85 DVOŘÁKOVÁ 533, 353 01 MARÁNSKÉ LÁZNĚ TELEFON: 723 641 047 E-MAIL: jkrystynik@iscatel.cz PROJEKCE: VODOHOSPODÁŘSKÝCH ZÁŘÍZENÍ	
SO 01-DEŠŤOVÁ KANALIZACE VÝTYČOVACÍ SCHEMA		STUPEŇ DOK.: DPS PROJEKTANT: ING. JAROSLAV KRÝSTYNIK	
INVESTOR: Městys Chodov Planá Pohraniční stráž 129, 348 13 Chodová Planá		ČÍSLO ZAKÁZKY: 4733/2021 ČÍSLO PŘÍLOHY: 03 DATUM: 01 - 2023	ČÍSLO PRŮB: 1