


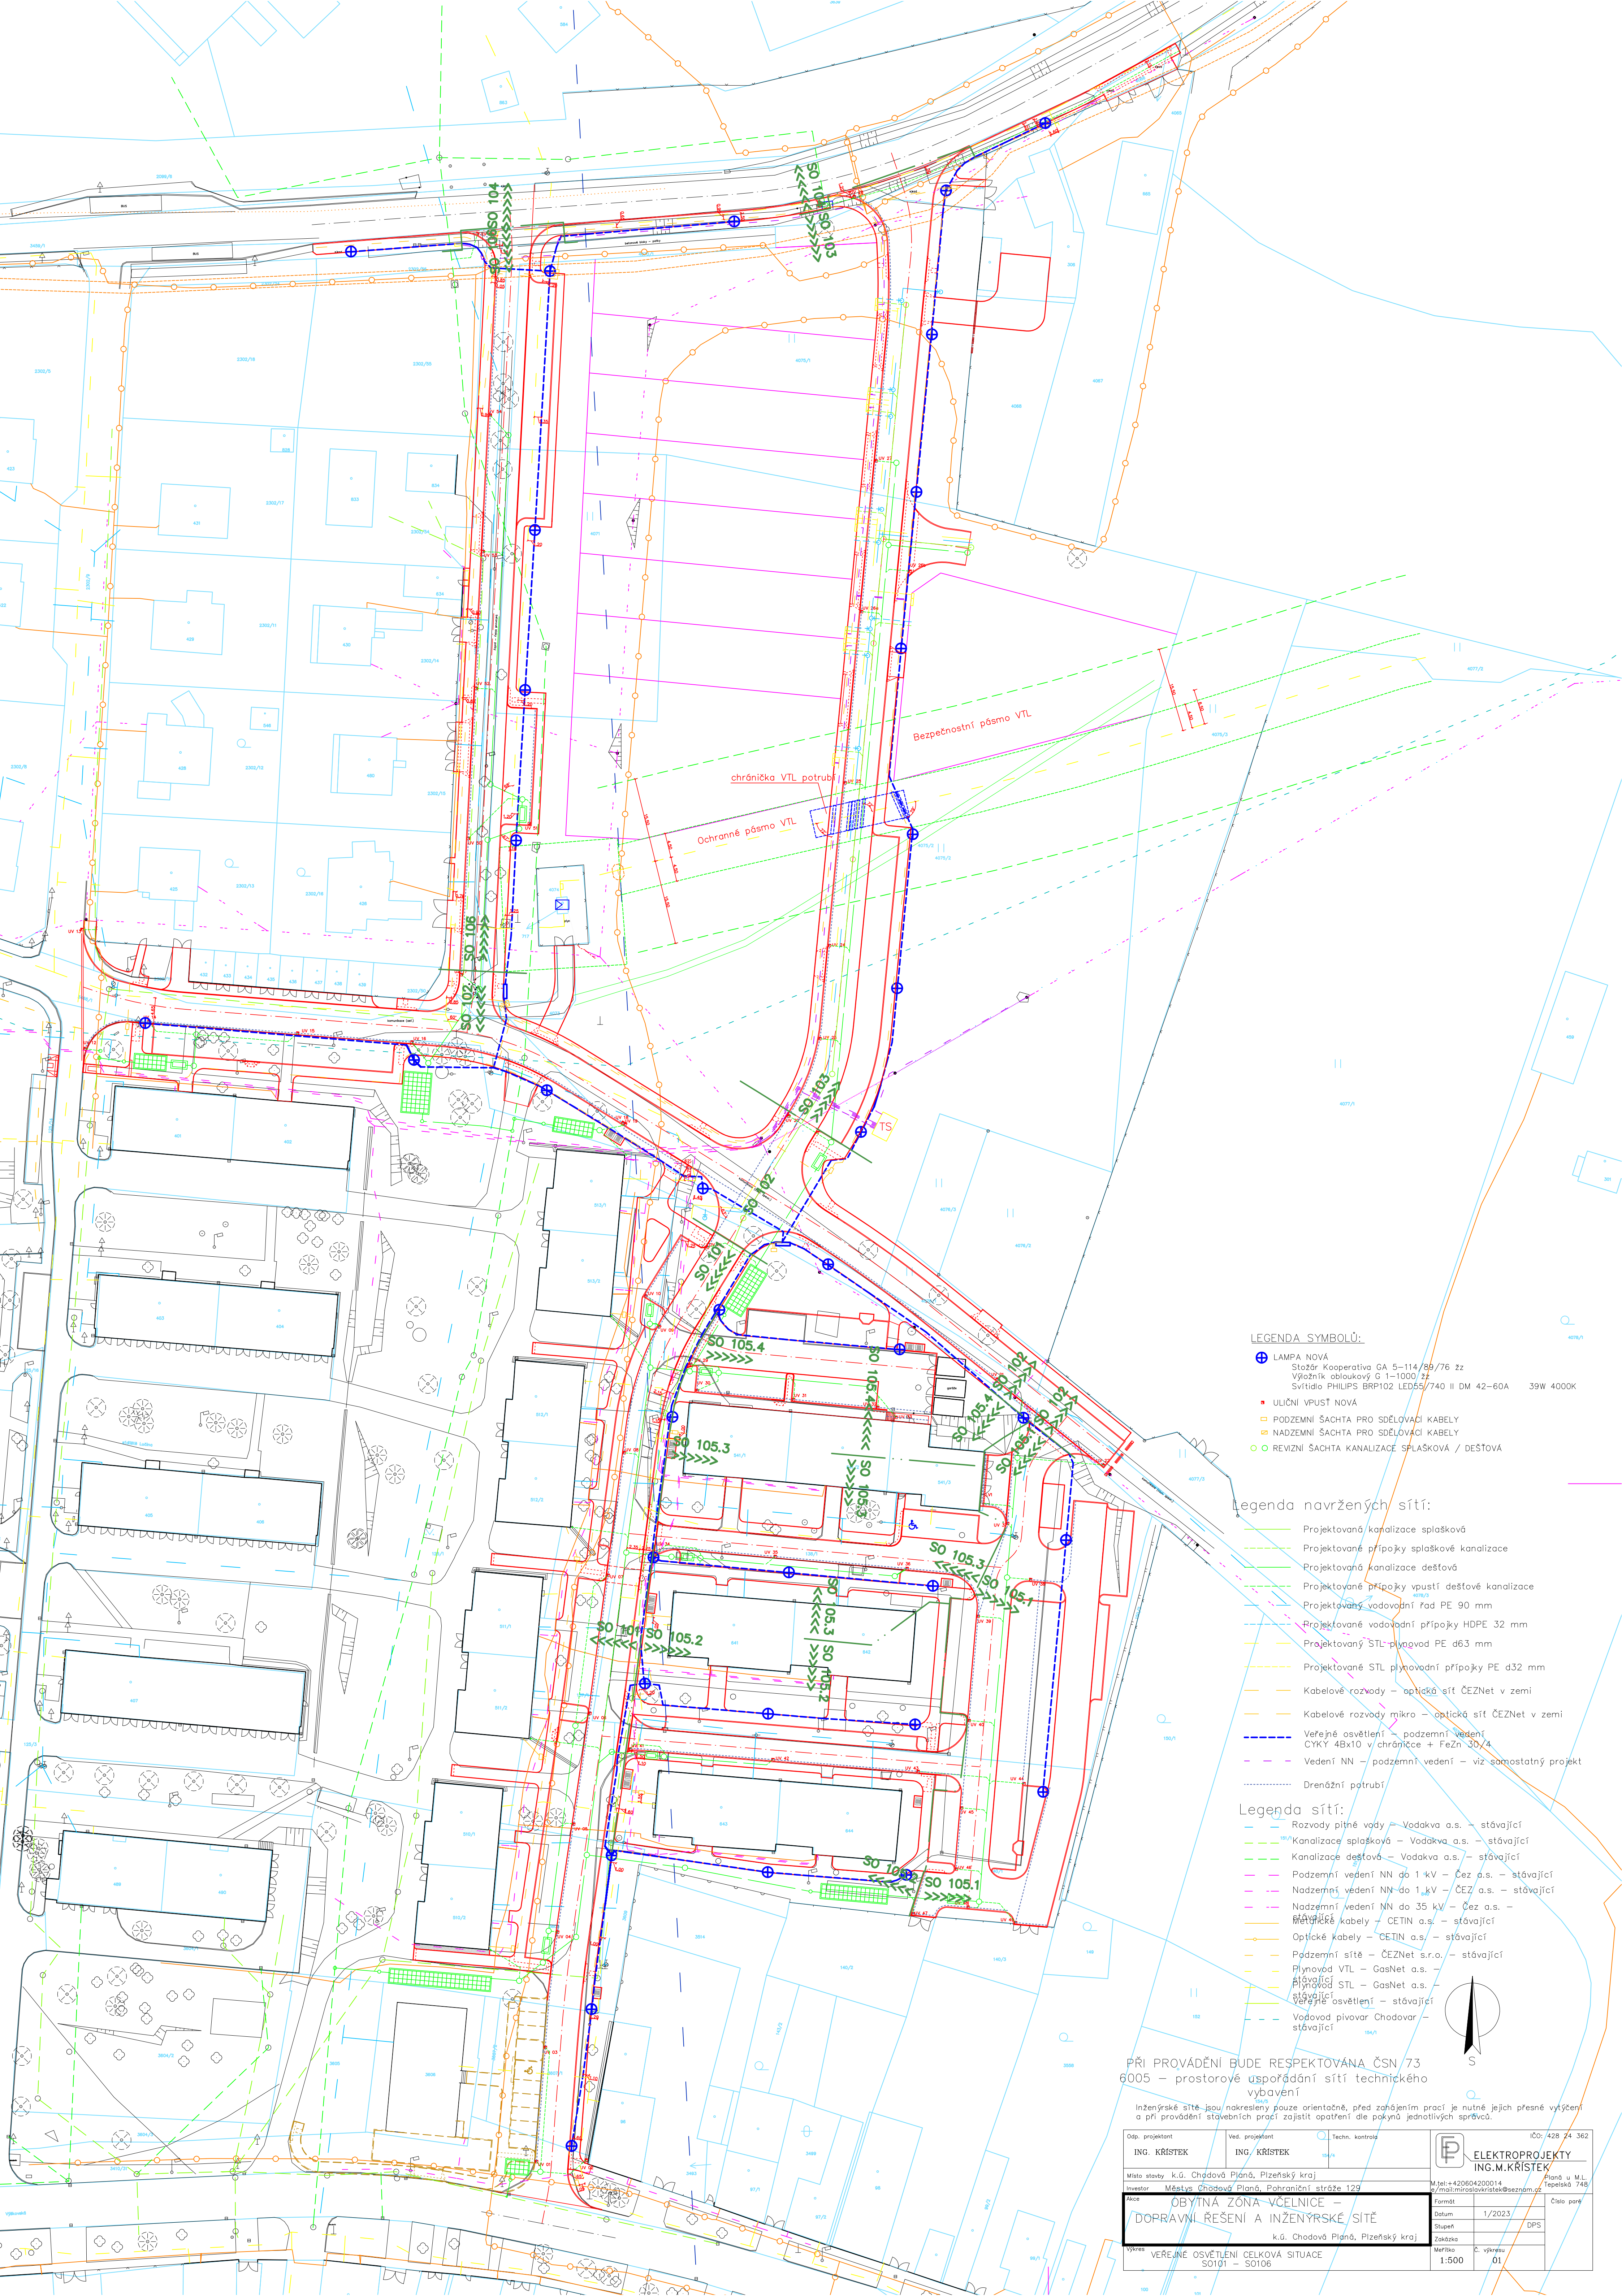

- LEGENDA SYMBOLŮ:**
- ⊕ LAMPA NOVÁ
Stožár Kooperativa GA 5-114/50/76 22
Výložník obloukový G 1-1000 22
Svítilno PHILIPS BRP102 LED55/740 II DM 42-60A 39W 4000K
 - ULIČNÍ VPUSŤ NOVÁ
 - PODZEMNÍ ŠACHTA PRO SĐELOVACÍ KABELY
 - NADZEMNÍ ŠACHTA PRO SĐELOVACÍ KABELY
 - REVIZNÍ ŠACHTA KANALIZACE SPLAŠKOVÁ / DEŠŤOVÁ

- Legenda navržených sítí:**
- Projektovaná kanalizace splašková
 - Projektované přípočky splaškové kanalizace
 - Projektovaná kanalizace dešťová
 - Projektované přípočky vpusť dešťové kanalizace
 - Projektovaný vodovodní řád PE 90 mm
 - Projektované vodovodní přípočky HDPE 32 mm
 - Projektovaný STL plynovod PE d63 mm
 - Projektované STL plynovodní přípočky PE d32 mm
 - Kabelové rozvody – optická síť ČEZNet v zemi
 - Kabelové rozvody mikro – optická síť ČEZNet v zemi
 - Veřejné osvětlení – podzemní vedení
CYKY 4Bx10 v chrániče + FeZn 30/4
 - Vedení NN – podzemní vedení – viz samostatný projekt
 - Drenážní potrubí

- Legenda sítí:**
- Rozvody pitné vody – Vodávka a.s. – stávající
 - Kanalizace splašková – Vodávka a.s. – stávající
 - Kanalizace dešťová – Vodávka a.s. – stávající
 - Podzemní vedení NN do 1 kV – ČEZ a.s. – stávající
 - Nadzemní vedení NN do 1 kV – ČEZ a.s. – stávající
 - Nadzemní vedení NN do 35 kV – ČEZ a.s. – stávající
 - Optické kabely – CETIN a.s. – stávající
 - Optické kabely – CETIN a.s. – stávající
 - Podzemní síť – ČEZNet s.r.o. – stávající
 - Plynovod VTL – GasNet a.s. – stávající
 - Plynovod STL – GasNet a.s. – stávající
 - Veřejné osvětlení – stávající
 - Vodovod pivovar Chodovar – stávající

PŘI PROVÁDĚNÍ BUDE RESPEKTOVÁNA ČSN 73 6005 – prostorové uspořádání sítí technického vybavení

Inženýrské sítě jsou nakresleny pouze orientačně, před zahájením prací je nutné jejich přesné vytyčení a při provádění stavebních prací zajistit opatření dle pokynů jednotlivých správců.

Dop. projektant ING. KRÍSTEK		Ved. projektant ING. KRÍSTEK	Techn. kontrola 154/4	IČO: 428 24 362 ELEKTROPROJEKTY ING. M. KRÍSTEK	
Místo stavby k.ú. Chodová Planá, Píseňský kraj				Místo stavby k.ú. Chodová Planá, Píseňský kraj	
Investor Město Chodová Planá, Pohraniční stráž 129				Místo stavby k.ú. Chodová Planá, Píseňský kraj	
Ačce OBYTNÁ ZÓNA - VCELNICE – DOPRAVNÍ ŘEŠENÍ A INŽENÝRSKÉ SÍTĚ				Formát Datum Stupeň Zakázka	
k.ú. Chodová Planá, Píseňský kraj				Číslo paré	
Výkres VEŘEJNÉ OSVĚTLENÍ CELKOVÁ SITUACE S0101 – S0106				DPS	
				Č. výkresu 1:500 01	