



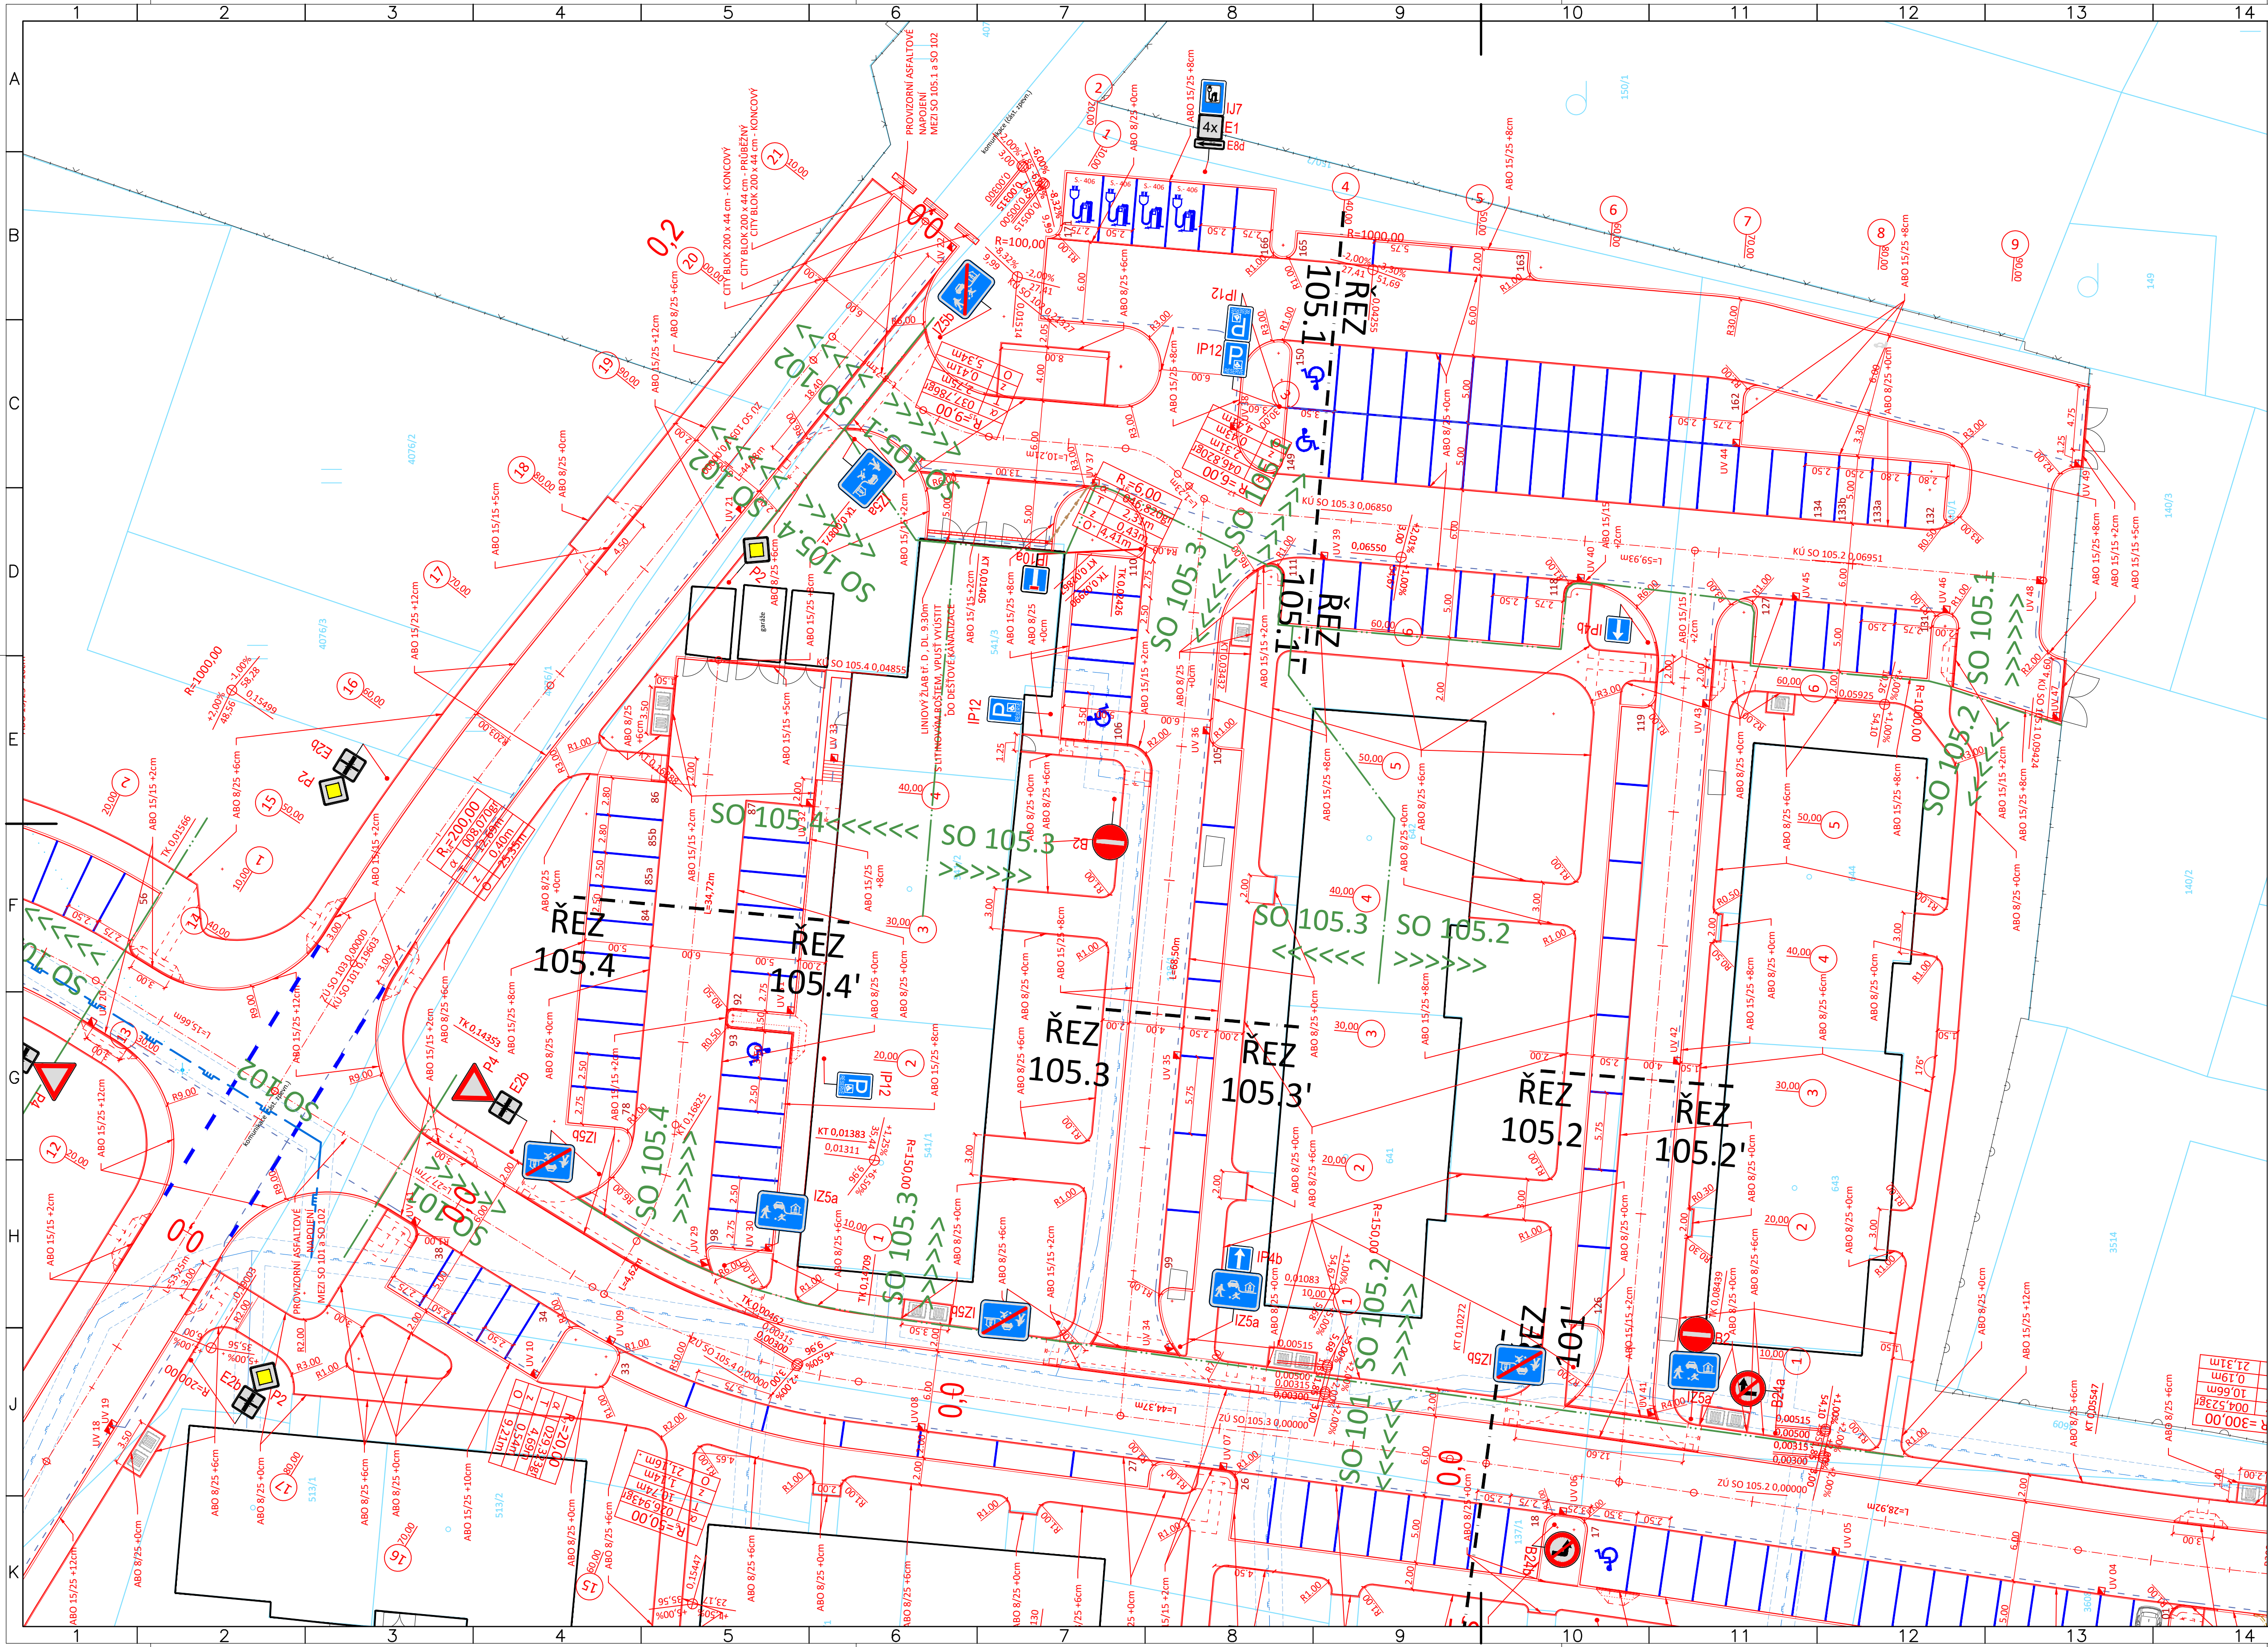

ČLENĚNÍ OBJEKTŮ:

- D.1 - Objekty pozemních komunikací
- 101 - Zpevněné plochy
 - 102 - Zpevněné plochy
 - 103 - Zpevněné plochy
 - 104 - Zpevněné plochy
 - 105.1 - Zpevněné plochy
 - 105.2 - Zpevněné plochy
 - 105.3 - Zpevněné plochy
 - 105.4 - Zpevněné plochy
 - 106 - Zpevněné plochy

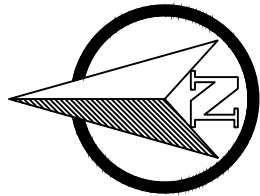

LEGENDA ČAR:

- KATASTR VNĚJŠÍ
- KATASTR VNITŘNÍ
- ZAMĚŘENÍ
- NOVÝ STAV
- OSA KOMUNIKACE
- OBROBNÍK ABO 150/250
- OBROBNÍK ABO 150/150 - snížený
- OBROBNÍK ABO - přechodový
- OBROBNÍK ABO - 80/250
- VDZ NOVÉ
- KOORDINACE
- BUDOUCÍ PARCELE
- ČLENĚNÍ STAVEBNÍCH OBJEKTŮ
- VRSTEVNICE HLAVNÍ - NOVÉ
- VRSTEVNICE VEDLEJŠÍ - NOVÉ

LEGENDA SYMBOLŮ:

- TYČOVÝ ZNAK, INFO TABULE
- LAMPA
- DOPRAVNÍ ZNAČKA
- PRIS
- VRATA, VJEZD
- SLOUP BEZ ROZLIŠENÍ
- SOUPÉ - VODA
- SOUPÉ - PLYN
- SÁCHTA BEZ ROZLIŠENÍ
- ULIČNÍ VPUST
- HYDRANT PODZEMNÍ/NADZEM
- STROM LISTNATÝ
- STROM JEHLIČNATÝ
- KER BEZ ROZLIŠENÍ

STÁVAJÍCÍ SDZ



STÁVAJÍCÍ SDZ - ZRUŠENÉ



NOVÉ SDZ



POZN: PD PŘEDPOKLÁDÁ ULOŽENÍ INŽENÝRSKÝCH SÍTÍ DLE NORMY ČSN 73 6005 "PROSTOROVÉ USPORÁDÁNÍ SÍTÍ". AUTOR PD NEPŘEBÍRÁ ZODPOVĚDNOST ZA PŘÍPADNÉ KOLIZE S INŽENÝRSKÝMI SÍTĚMI V PŘÍPADĚ ŽE TOTO ZAŘÍZENÍ NEBUDE ULOŽENO DLE ČSN 73 6005 NEBO JINAK, NEŽ DLE PŘEDÁNÝCH ZÁKRESŮ.

POZN2: POKLOPI, SÁCHTY, ULIČNÍCH VPUSTŮ, SOUPAT, HYDRANTŮ A JINÉ ARMATURY BUDOU VÝŠKOVĚ UPRAVĚNY DO NOVÉ NIVELYTY. V MÍSTĚCH KOLIZÍ S OBRUBOU BUDOU OBRUBY PŘERUŠENY, NEBO V NICH BUDE VYVRŽENÝ VÝKLENEK.

POZN3: V MÍSTĚCH NAPOJENÍ NA STÁVAJÍCÍ STAV NAPOJIT NOVÉ KONSTRUKCE PLYNULÉ

POZN4: SOUŘADNICOVÝ SYSTÉM: S-JTSK VÝŠKOVÝ SYSTÉM: BpV

		Bc. Michal Pašava Projektová činnost ve výstavbě Inženýrské, dopravní a gabionové stavby		Otsk autorizačního rozřka:	
Projektant:		Zodpovědný projektant:		HIP projektant:	
Michael Štátný		Bc. Michal Pašava		Ing. Pavel Kodýtek	
Kraj: Plzeňský		MěÚ: Chodová Planá		Datum: 10/2022	
Objednatel: Městys Chodová Planá, Pohraniční stráž 129, 348 13 Chodová Planá					
Akce:		Obytná zóna Včelnice – dopravní řešení a inženýrské sítě			Číslo zakázky: 2017-31
					Měřítko: 1 : 250
					Číslo přílohy: B.1.5.3
SO:		Objekty pozemních komunikací - SO 105			Stupeň: Paré číslo:
Příloha:		Geodetický výkres komunikace			PDPS
Office: Březnová 13/13, 350 02 Chob, mob: 774 406 860, email: pasava@idesign.cz, idesign@idesign.cz, 06497381, DIČ: CZ06497381 / Bc. Michal Pašava IČ: 73794775, DIČ: CZ80831382					