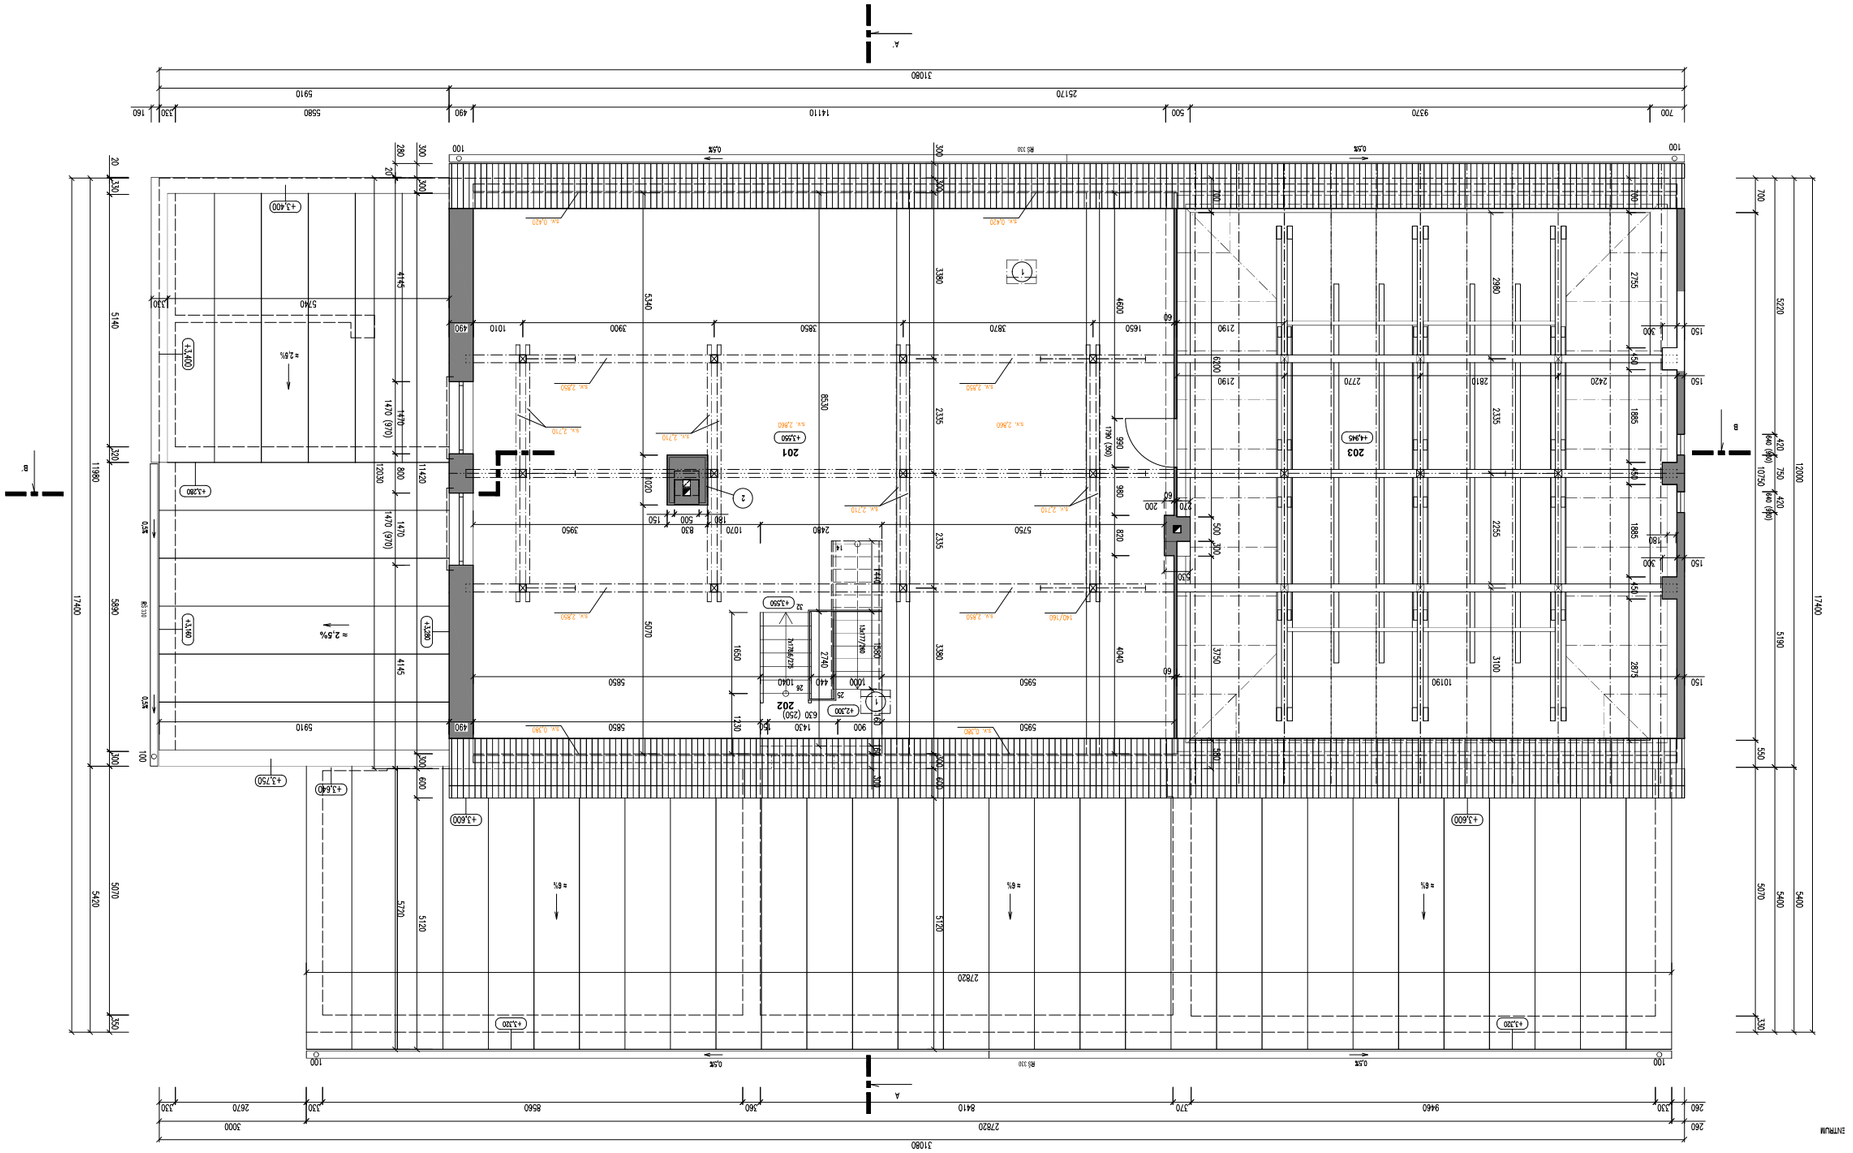

LEGENDA

	ZÓNA A KONSTRUKCE STANACÍ
1	VÝLEZ NA STŘECHU 600/400 mm
2	OPLÁŠTĚNÍ KOMÍNA

LEGENDA MÍSTNOSTÍ

č.	POPIS	PLOCHA [m²]	NÁBLAPNÁ VÝŠKA
201	PRODEJNA	155.0	KOBEREC
202	SKHOLIŠTĚ	6.8	DŘEVĚNÉ STUPNICE
203	PŮDA	108.9	PRŘNÁ

			FÁZE: A169
			MĚŘÍTKO: 1:50
			PŘÍLOHA: J.1.3