



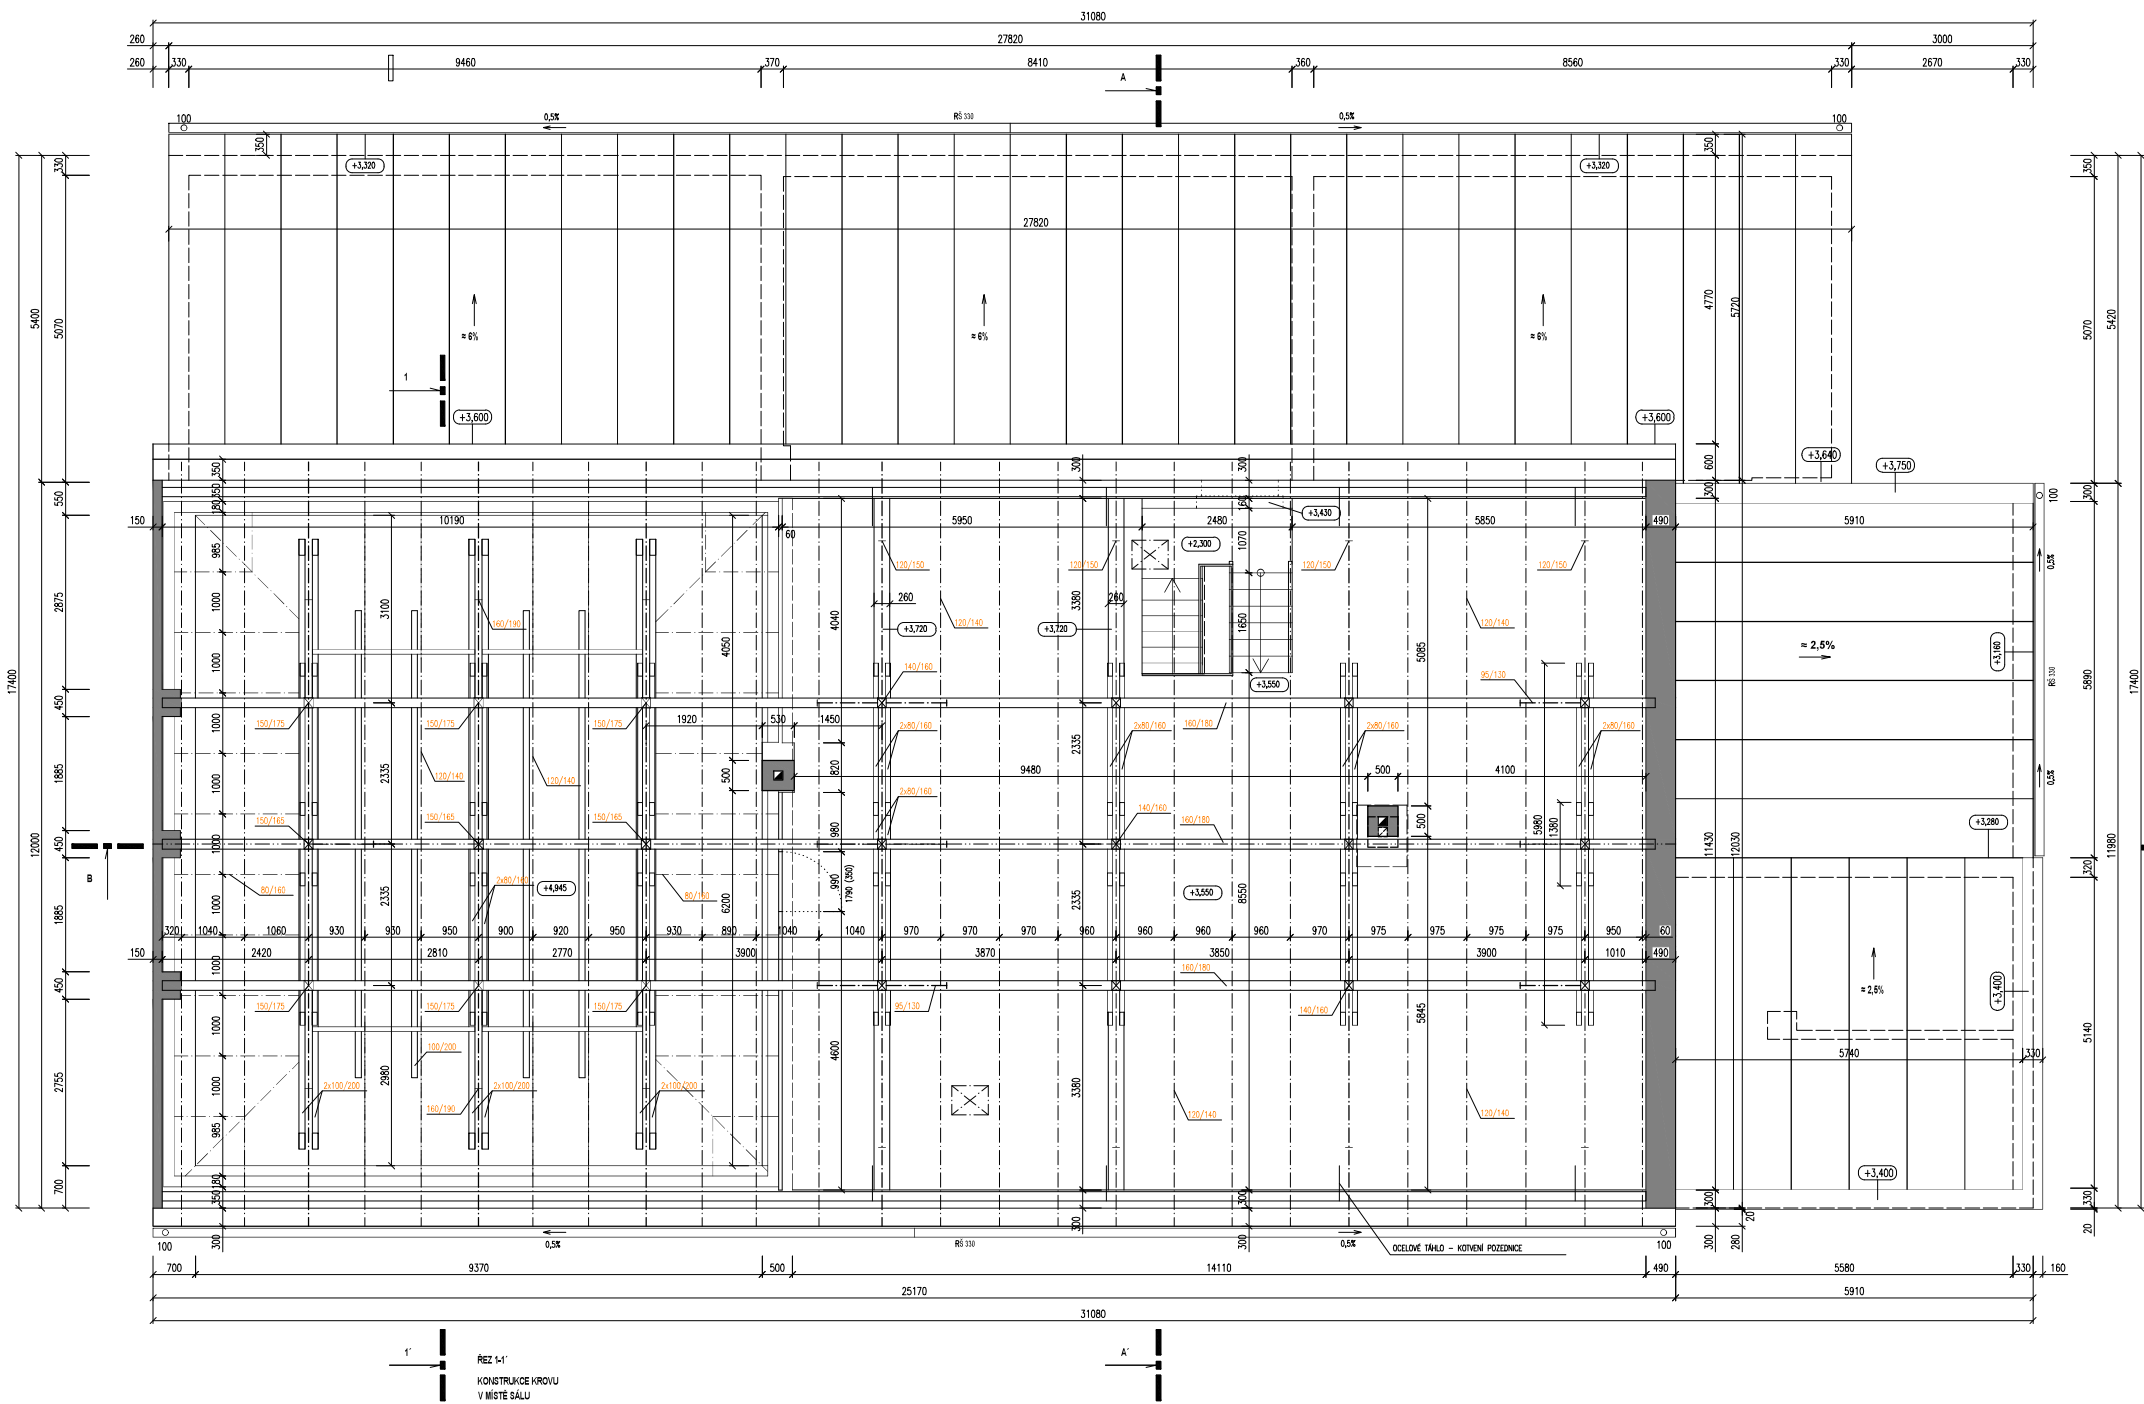

ŘEZ 1-1'

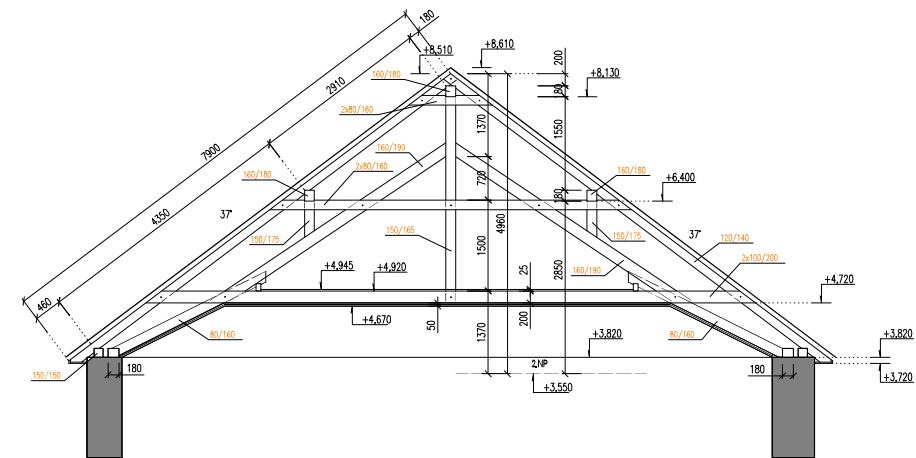

REKAPITULACE PROFILŮ PRŮMĚRŮ KROUV:

KROVÍČE	120/140 mm
VÁZNIČE	160/180 mm
SLOUPKY	140/160 mm
VZPĚRY	120/150 - 130/160 mm
KLEŠŤINY	2x80/160 mm
PÁSKY	95/130 mm
VÁZNÍ TRAM	8. 200 mm
POZEMNICE	cca 150/150 mm

V ČÁSTNĚM SÁLEM:

KROVÍČE	120/140 mm
VÁZNIČE	160/180 mm
SLOUPKY NAD SÁLEM	150/165 mm, KROVÍČE 150/175 mm
VZPĚRY	160/180 mm
KLEŠŤINY	2x80/160 mm
KLEŠŤINY SPODNÍ	2x100/200 mm
PÁSKY	95/130 mm
POZEMNICE	cca 150/150 mm
KROVÍČKY NAD SÁLEM	80/160 mm
POZEMNICE NAD SÁLEM	8. 180 mm

