


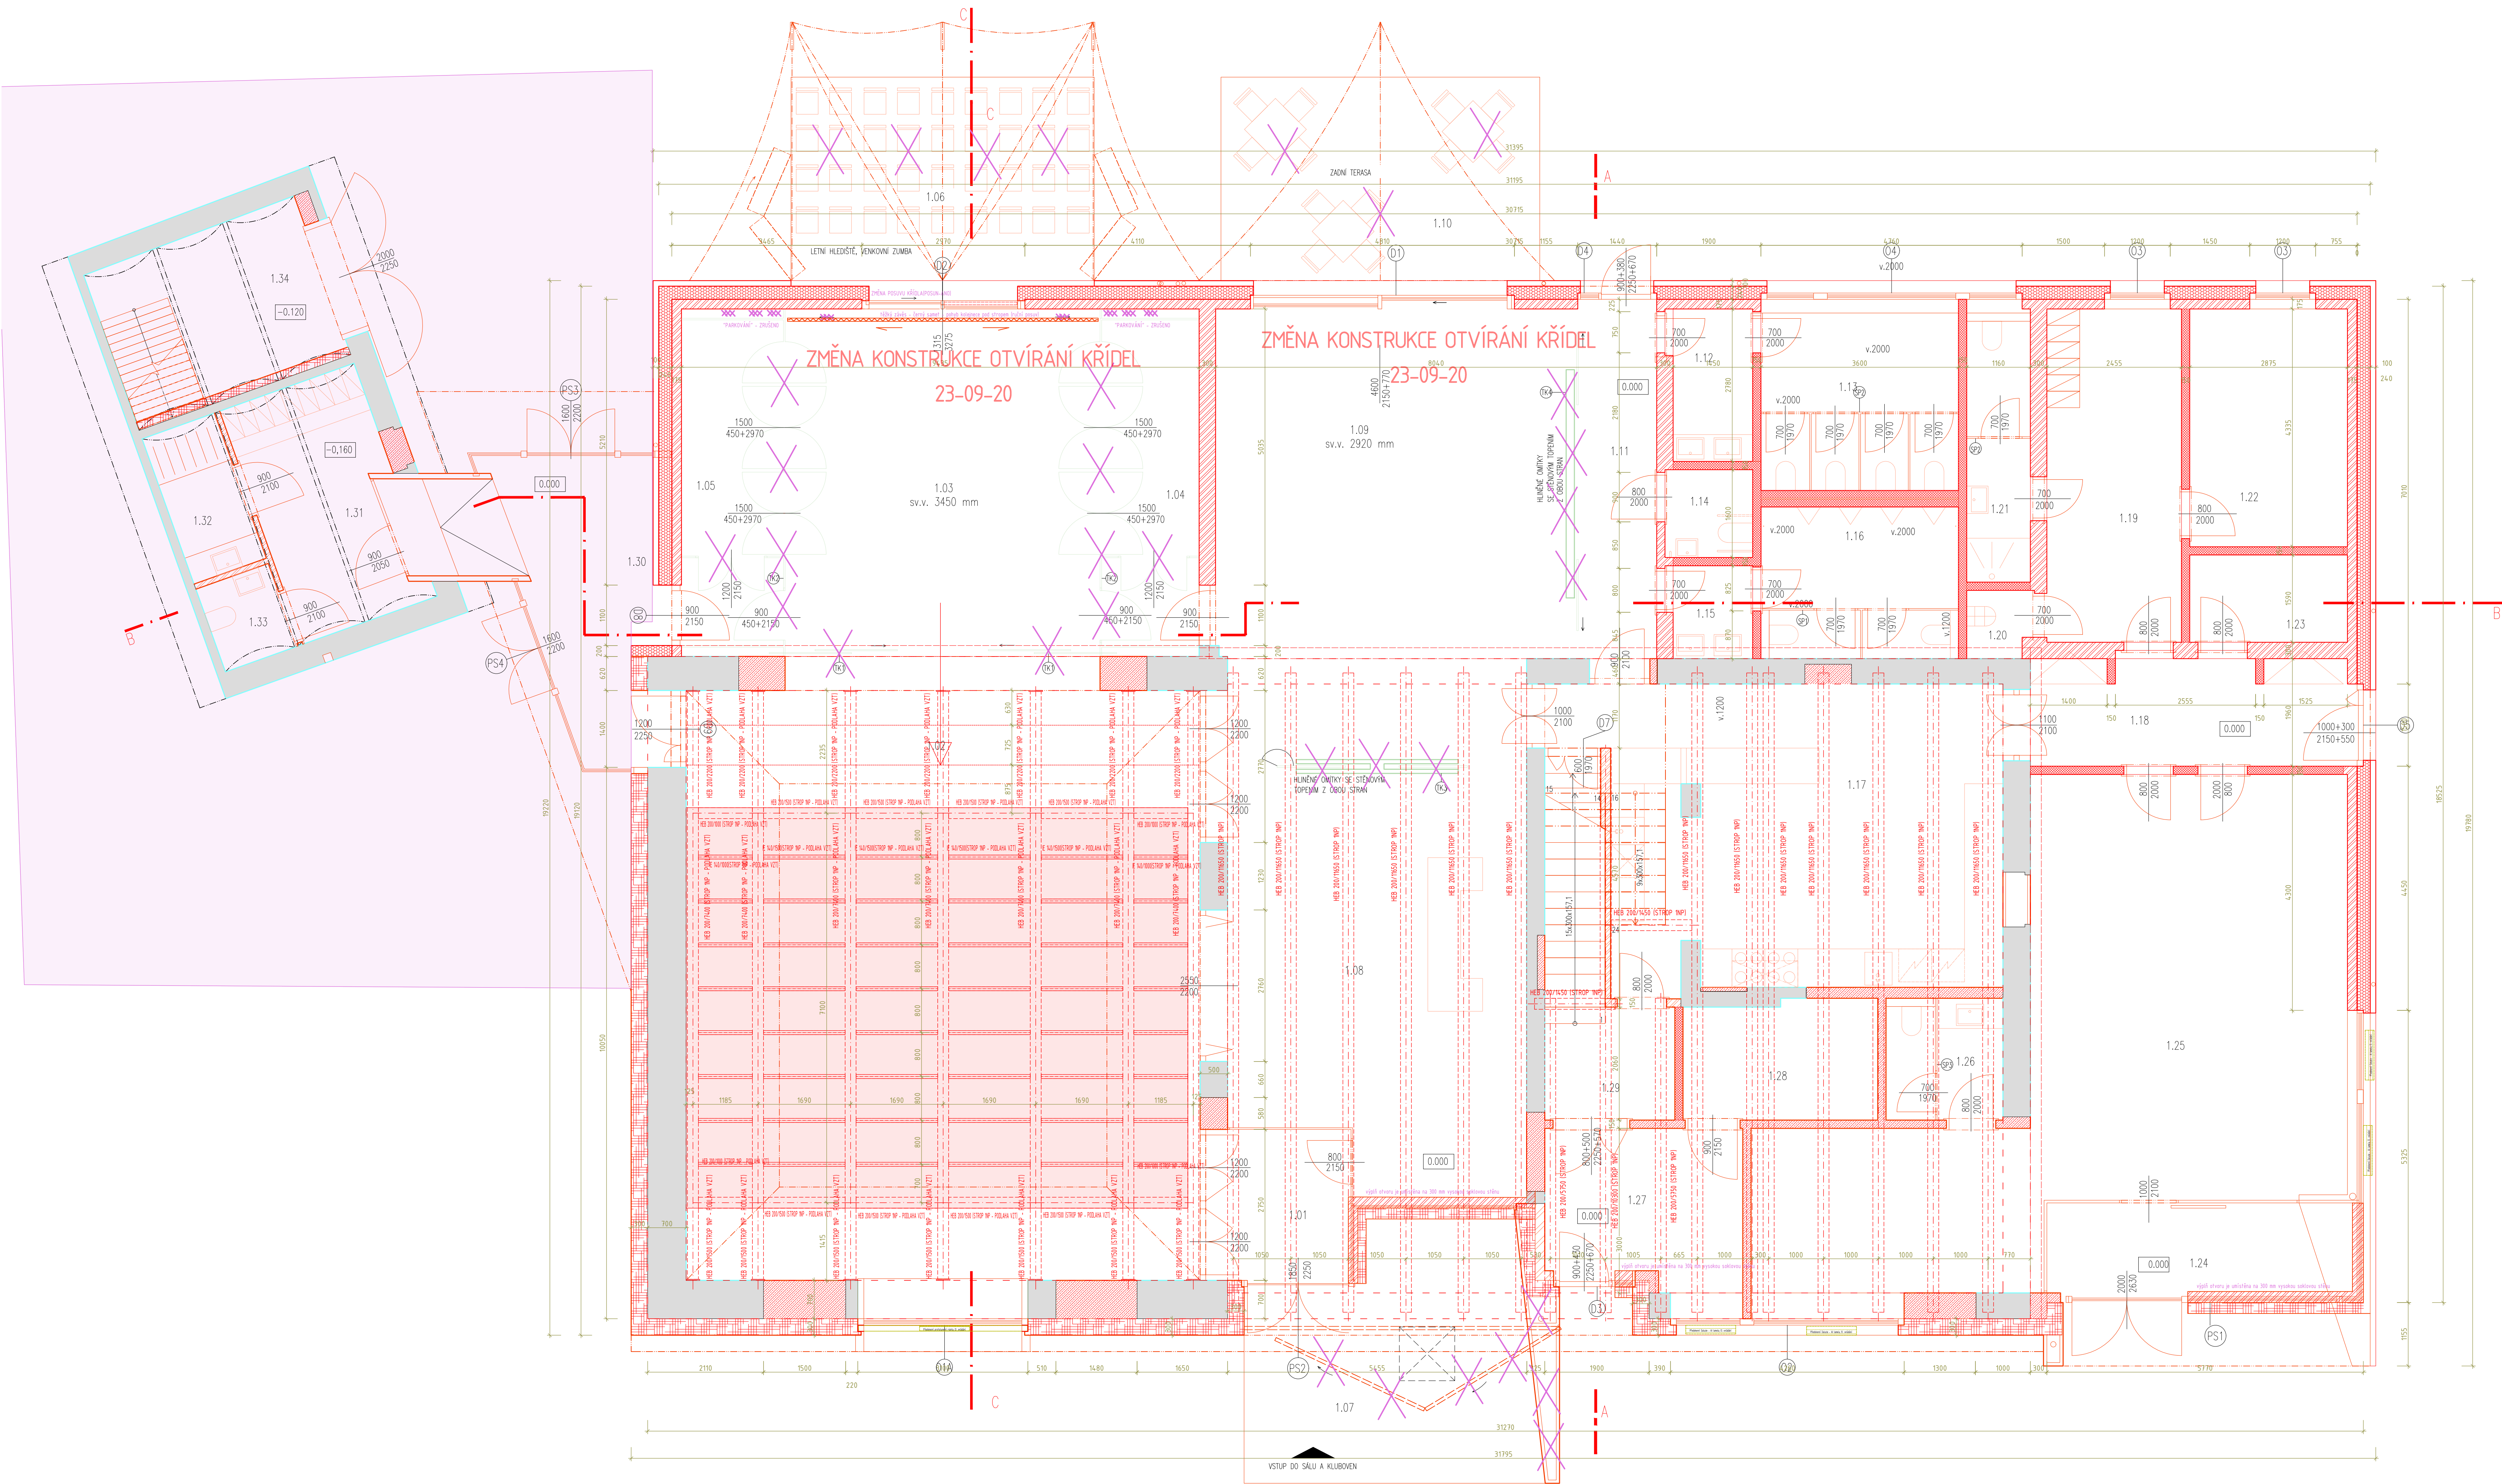

LEGENDA KONSTRUKCÍ:

NOVÉ KONSTRUKCE:

- VÁPENOPÍSKOVÉ TVÁRNICE
- POROBETONOVÉ TVÁRNICE NA LEPILO
- CHLA PLNÁ – STATICKÁ DOZDKVA (VÝKLENKY, PŘESAHY, DOPLNĚNÍ NOSNÉHO ZDIVA)
- SÁDROVLÁKNITÉ NENOSNÉ PŘÍČKY S KOVOVOU KONSTRUKCÍ, TL. 150 MM
- TEPELNÁ IZOLACE EPS GREY, $\lambda_0 \leq 0,031$ W/(M.K)
- TEPELNÁ IZOLACE ČEDIČOVÁ VLNA $\lambda_0 \leq 0,034$ W/(M.K) DESKY FASÁDNÍ – DIFÚZNĚ OTEVŘENÁ FASÁDA
- TEPELNÁ IZOLACE FOUKANÁ KAMENNÁ VLNA 40-90 kg/m³, $\lambda_0 \leq 0,038$ W/(M.K)
- TEPELNÁ IZOLACE MINERÁLNÍ VLNA 40-55 kg/m³, $\lambda_0 \leq 0,033$ W/(M.K)–ROLOVANÉ PÁSY–POŽÁRNÍ PODHLAV SOK.
- TRUHLÁŘSKÁ KONSTRUKCE
- STAVEBNÍ KONSTRUKCE, OBJEKTY NEREALIZOVANÉ V TĚTO ETAPĚ STAVBY

STÁVAJÍCÍ KONSTRUKCE:

- STÁVAJÍCÍ STĚNY Z OHLEVOHÉ / SMÍŠENÉHO ZDIVA

LEGENDA:

- TESÁŘSKÁ KONSTRUKCE
- SANITÁRNÍ PŘÍČKOVÁ KONSTRUKCE
- DVEŘE/OKNA/PROSKLENÉ STĚNY VIZ. TABULKA VÝPLNÍ OTVORŮ
- NOVÉ KONSTRUKCE
- STÁVAJÍCÍ KONSTRUKCE

TABULKA MÍSTNOSTÍ

ČÍSLO	NÁZEV	PLOCHA	PODLAHA
1.01	ZADVĚŘ/VSTUP 1	7,3 m ²	dižba
1.02	HLEDIŠTĚ/VELKÝ SÁL	104,3 m ²	výsy
1.03	JEVIŠTĚ/MALÝ SÁL	60,0 m ²	výsy
1.04	SKLAD JEVIŠTĚ 1	8,7 m ²	výsy
1.05	SKLAD JEVIŠTĚ 2	9,0 m ²	výsy
1.06	LEVNÍ HLEDIŠTĚ / VENKOVNÍ PODIUM	22,6 m ²	dřevěná prkna
1.07	PŘEDNÍ TERASA	23,3 m ²	žulové kasky
1.08	KULOVNÁ 1	41,3 m ²	výsy
1.09	KULOVNÁ 2	51,0 m ²	výsy
1.10	ZADNÍ TERASA	22,7 m ²	dřevěná prkna
1.11	ZADVĚŘ/VSTUP 2 ZADNÍ	8,2 m ²	dižba
1.12	PŘEDSÍN WC ŽENY	4,0 m ²	vekoform. dižba
1.13	WC ŽENY	11,9 m ²	vekoform. dižba
1.14	WC INVALIDŮ	5,8 m ²	vekoform. dižba
1.15	PŘEDSÍN WC MUŽI	2,8 m ²	vekoform. dižba
1.16	WC MUŽI	8,2 m ²	vekoform. dižba
1.17	KUCHYNSKÉ PÁZEMÍ	41,1 m ²	cem. stěrka
1.18	CHODBA/VSTUP 3 – ZÁSOBOVNÍ	12,1 m ²	cem. stěrka
1.19	SÁTNA 1 / PERSONÁL	14,9 m ²	cem. stěrka

1.20	OKLID	1,3 m ²	vekoform. dižba
1.21	UMÝVÁRNA/WC / PERSONÁL	3,9 m ²	vekoform. dižba
1.22	KANCELÁŘ	12,5 m ²	cem. stěrka
1.23	SKLAD	4,5 m ²	cem. stěrka
1.24	ZADVĚŘ PROVOZOVNÍ	8,6 m ²	cem. stěrka
1.25	PROVOZOVNÁ	59,5 m ²	cem. stěrka
1.26	WC	4,7 m ²	vekoform. dižba
1.27	ZADVĚŘ / VSTUP 4	10,2 m ²	cem. stěrka
1.28	TECHNICKÁ MÍSTNOST 1.NP	7,6 m ²	cem. stěrka
1.29	TECHNICKÁ CHOUBA 1.NP	4,9 m ²	cem. stěrka
1.30	FOYER / VSTUP 5	18,5 m ²	cem. stěrka
1.31	SÁTNA 2/LEVNÍ PROVOZ	10,9 m ²	cem. stěrka
1.32	SPROCHA/LEVNÍ PROVOZ	3,9 m ²	vekoform. dižba
1.33	WC/LEVNÍ PROVOZ	2,2 m ²	vekoform. dižba
1.34	WC/LEVNÍ PROVOZ	11,8 m ²	vekoform. dižba
	WC/LEVNÍ PROVOZ	624,4 m ²	beton. mozaiková

PROJEKTOVÁ DOKUMENTACE PRO VÝBĚR ZHOTOVITELĚ, DSP-ZMĚNA 2022 – V Y PODROBNOSTI PROVÁDĚCÍ DOKUMENTACE 2023/11

Změna číslo al	Průběh	Dat	Průběh
Ing. Jiří Šír – VISTA Albánská 40, 1400 01 (čís) nad Lázní Kontaktní adresa: Školní 296, 257 44 Netvořice tel. 777 202 939, e-mail: jirisi@jirisi.cz, www.jirisi.cz			
Objednatel: Obec Malý Újezd, Malý Újezd 95, 277 31 Velký Borek	Hlavní projektant: Ing. Jiří Šír	Datum: 05.2023	FAL: 12
Stavba: Obecní dům Vavřinec – přestavba objektu č.p. 9 Malý Újezd na st.p.č.: 47/3 v k.ú. Jelenice u Mělníka (691429)	Vypracoval: Ing. Jiří Šír	Stupeň: DSP/ZMENASTAVBY	28/2022
Změna stavby před dokončením Pozemní objekty	Kompletováno: -	Číslo: 22-X28DSP-ZM22-D1120ZM22-1	12/2022
Obsah: Půdorys 1.NP	Mřížkový: 1:50	Průřez: 1:50	Průřez: 1:50
Stavební konstrukce			
Kótováno v mm			

AUTOR ARCHITEKTONICKÉ STUDIE A AUTORSKÁ ARCHITEKTONICKÁ KÓORDINACE:	Ing.arch. MARTIN AUGUSTÍN, Ph.D. Ing. KATEŘINA MERTENOVÁ, Ph.D.	SWK: 0,000 = 1NP = 151,88 m ² (př. B. a. a.)	DOKUMENTACE PRO VÝBĚR SPOLÉČNÉHO POVOLENÍ
INVESTOR:	OBEC MALÝ ÚJEZD MALÝ ÚJEZD 95 277 31 VELKÝ BOREK	SWK: 0,000 = 1NP = 151,88 m ² (př. B. a. a.)	DOKUMENTACE PRO VÝBĚR SPOLÉČNÉHO POVOLENÍ
PROJEKT:	ARCHITEKTONICKO – STAVEBNÍ	SWK: 0,000 = 1NP = 151,88 m ² (př. B. a. a.)	DOKUMENTACE PRO VÝBĚR SPOLÉČNÉHO POVOLENÍ
PROJEKTANT:	BUDĚJŠKÝ S.R.O. CHUDERSKÁ 1059/20 102 00 PRAHA 10 – HOŠTIVÁŘ tel. 601 152 172 email: beam@budjasky.cz	PROJEKTANT: Ing. arch. KATEŘINA POTOČNÁ KORDINATOR PROJEKTU: Ing. arch. MARTIN KUŠTEJAN	PROJEKTANT: Ing. arch. KATEŘINA POTOČNÁ KORDINATOR PROJEKTU: Ing. arch. MARTIN KUŠTEJAN
KONTROLA:	ING. PETER NERADIL ČKAT 1301312	PROJEKTANT: Ing. arch. KATEŘINA POTOČNÁ KORDINATOR PROJEKTU: Ing. arch. MARTIN KUŠTEJAN	PROJEKTANT: Ing. arch. KATEŘINA POTOČNÁ KORDINATOR PROJEKTU: Ing. arch. MARTIN KUŠTEJAN
PŮDORYS 1.NP – NOVÝ STAV		D.1.1.20	