


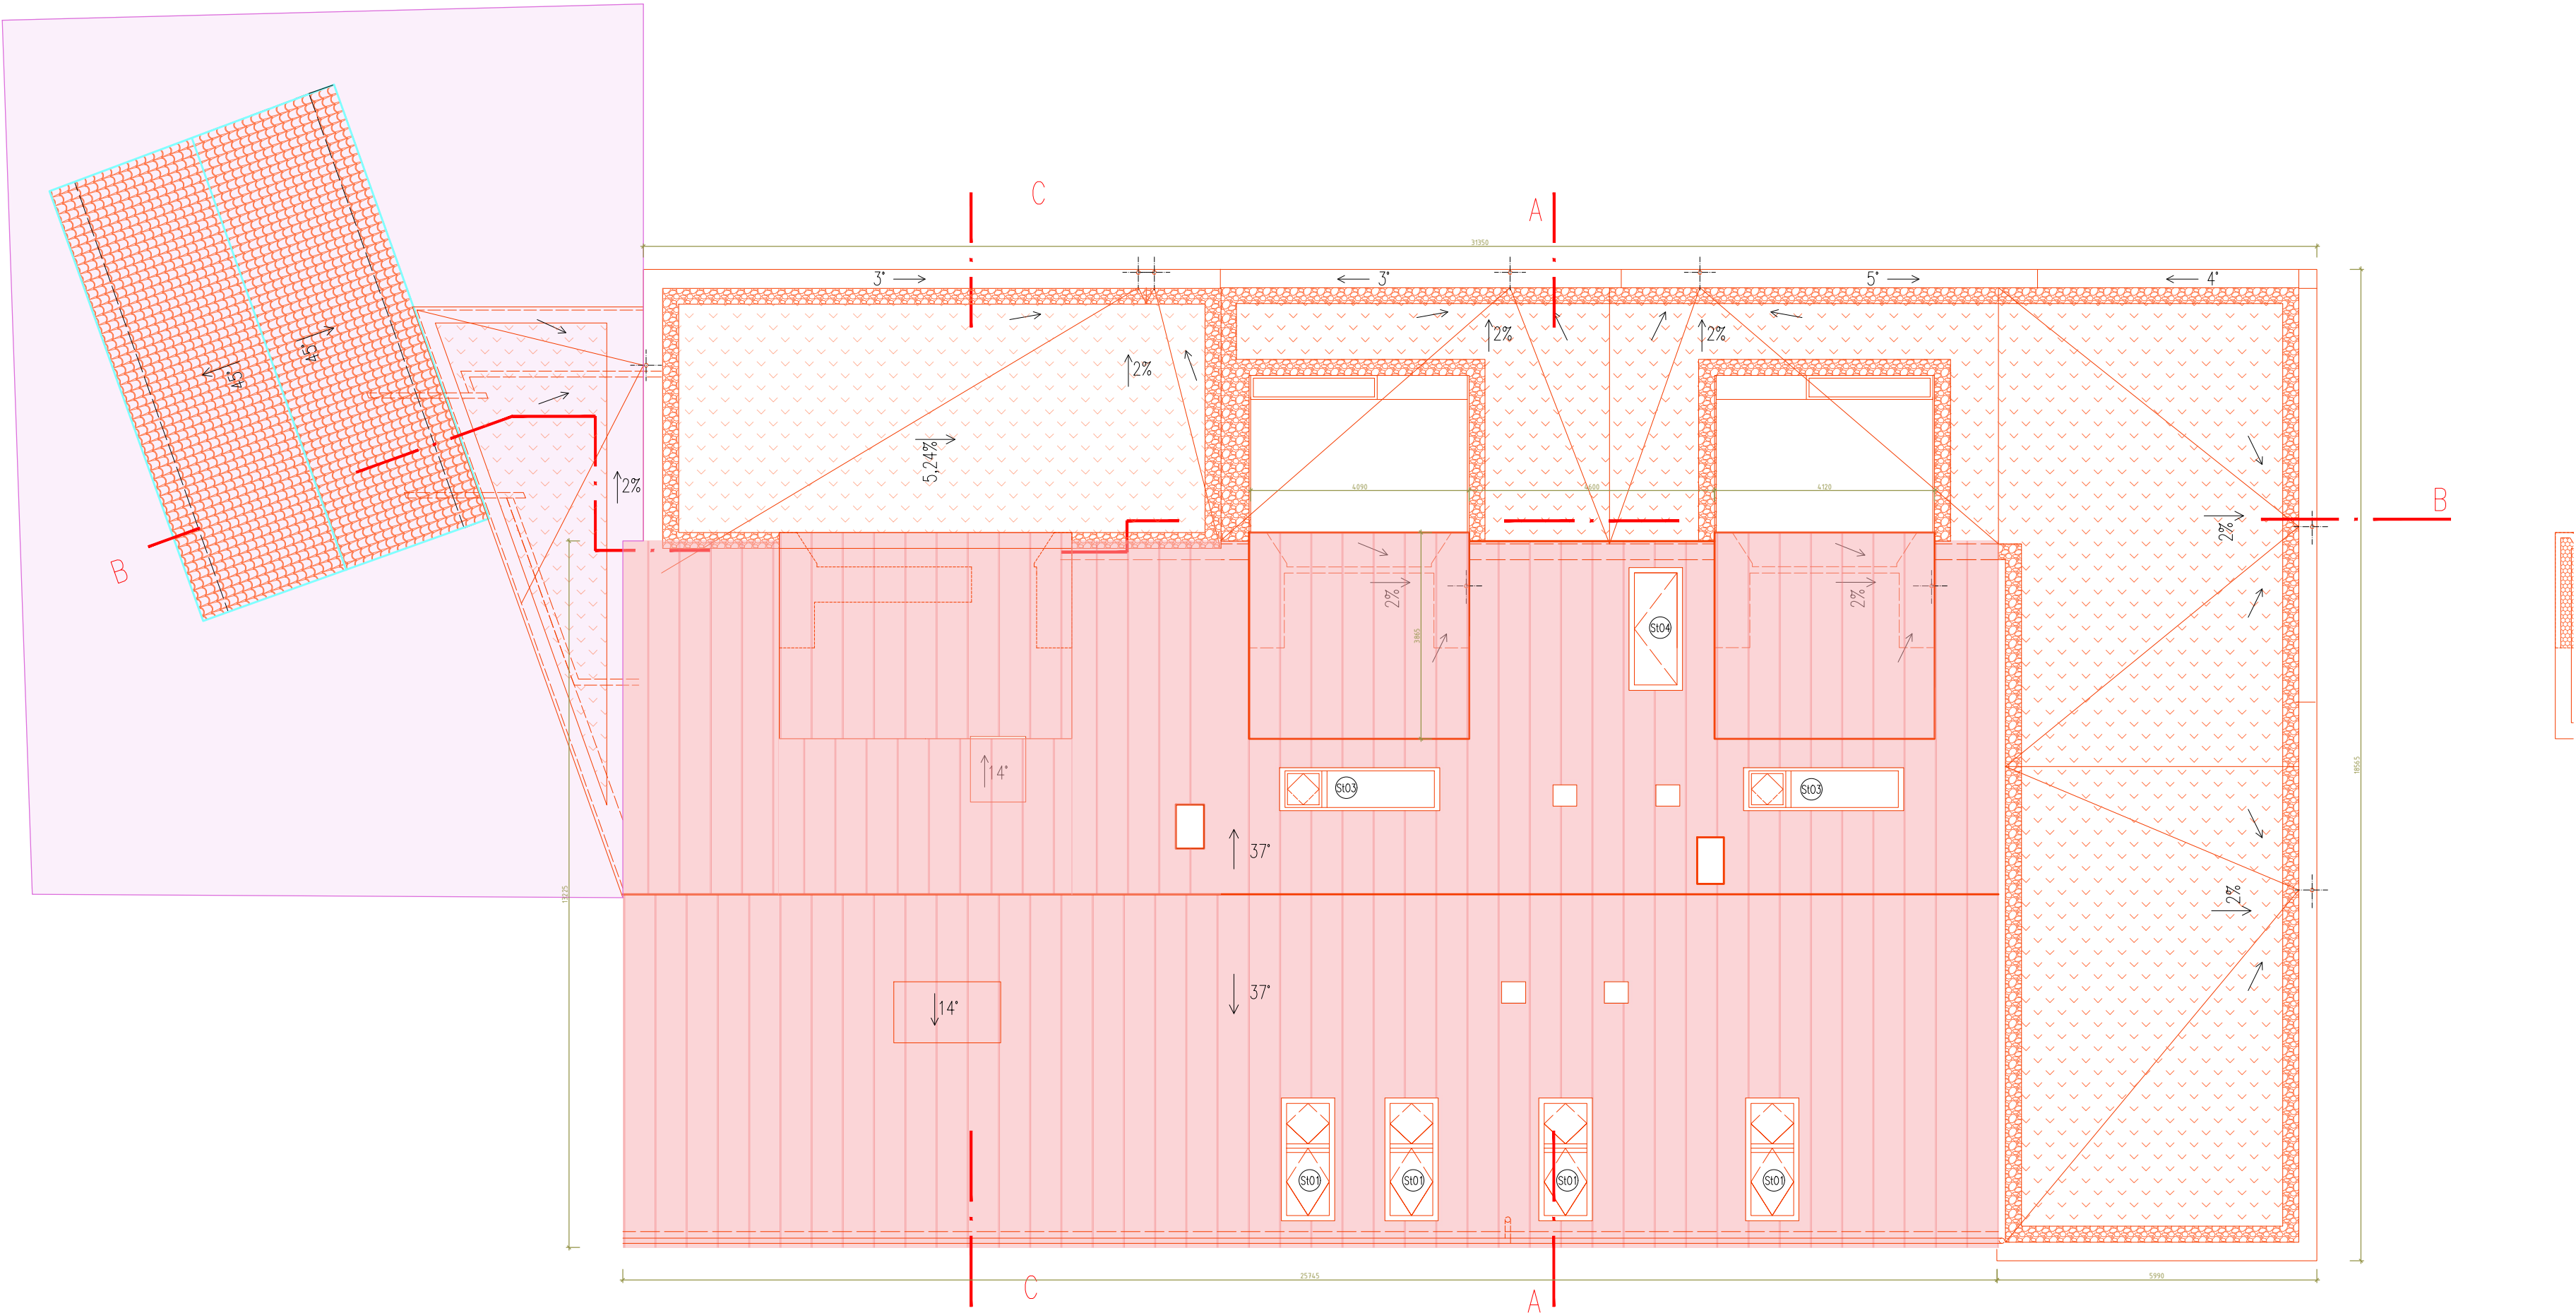

LEGENDA KONSTRUKCÍ:

NOVÉ KONSTRUKCE:

STŘEŠNÍ KRYTINA – TITANZINKOVÝ FALCOVANÝ PLECH SE STOJATOU DRÁŽKOU

KAČÍREK

VEGETAČNÍ STŘECHA

STŘEŠNÍ KRYTINA – KERAMICKÁ SKLÁDANÁ

STAVEBNÍ KONSTRUKCE, OBJEKTY NEREALIZOVANÉ V TÉTO ETAPĚ STAVBY

NOVÉ KONSTRUKCE
STÁVAJÍCÍ KONSTRUKCE



PROJEKTOVÁ DOKUMENTACE PRO VÝBĚR ZHOTOVITELE, DSP–ZMĚNA 2022 – V PODROBNOSTI PROVÁDĚČÍ DOKUMENTACE

Změna:	c) b) a)	Provedl:		Dne:		Podpis:	
Ing. Jiří Šír – VISTA Alešova 60, 400 01 Ústí nad Labem Kontaktní adresa: Školní 296, 257 44 Netvořice tel: 777 202 939, e-mail: jiri.sir@jirisir.cz, www.jirisir.cz				HL.inž.projektu:	–		
				Projektant:	Ing. Jiří Šír		
				Vypracoval:	Ing. Jiří Šír		
				Kompletoval:	–		
Objednatel: Obec Malý Újezd, Malý Újezd 95, 277 31 Velký Borek				Datum:	05.2023	FA4	12
Stavba: Obecní dům Vavříneč - přestavba objektu č.p. 9 Malý Újezd				Stupeň:	DSP/ZMENASTAVBY		
na st.p.č.: 47/3 v k.ú. Jelenice u Mělníka (691429)				Č.zak.:	28/2022		
Změna stavby před dokončením				CAD:	OBECMALYUJEZD - ODVAVRINEC-ZMENAZ22 - PUDORYS ZNP - STAVEBNÍ		
Pozemní objekty					22-X28DSP-ZM22-D1123ZM22-1		
Obsah: Půdorys 2NP - STŘECHA				Měřítko:	1:50	Č.přílohy:	
Stavební konstrukce				Kótováno v	mm		D.1.1.23.ZM22-1

AUTOR ARCHITEKTONICKÉ STUDIE A AUTORSKÁ ARCHITEKTONICKÁ KOORDINACE:		Ing.arch. MARTIN AUGUSTIN, Ph.D. Ing. KATEŘINA MERTENOVÁ, Ph.D.		0.000 = 1NP = 181,88 m.n.m. B.p.v.	
INVESTOR:		STAVBA :		DOKUMENTACE PRO VYDÁNÍ SPOLEČNÉHO POVOLENÍ	
OBEC MALÝ ÚJEZD MALÝ ÚJEZD 95 277 31 VELKÝ BOREK		Obecní dům Vavříneč – přestavba objektu č.p. 9, Malý Újezd		ZAKÁZKOVÉ ČÍSLO:	
PROFESE:		parc.č.st. 47/3; kat.ú. Jelenice u Mělníka [691429]; budova s č.p.9 – Vavříneč [91448], část obce Malý Újezd [535036]		A169	
ARCHITEKTONICKO – STAVEBNÍ				DATUM:	
PROJEKTANT:		KRESLIL:		MĚŘÍTKO:	
BUILD&BUILD S.R.O. CHUDENICKÁ 1059/30 102 00 PRAHA 10 – HOSTIVÁŘ tel. 601 152 172 email: team@buildbuild.cz		LUCIE FORMANOVÁ Ing.arch. KATARINA POTOČNÁ		1:100	
		KOORDINÁTOR PROJEKTU:		FORMÁT:	
		Ing.arch. MARTIN KULŠTEJN		730x297	
KONTOLOVAL:		PŘÍLOHA :		PŘÍLOHA:	
ING. PETR NERADIL ČKAIT 1301312		PŮDORYS STŘECH – NOVÝ STAV		D.1.1.23	