


Půdorys 1.NP

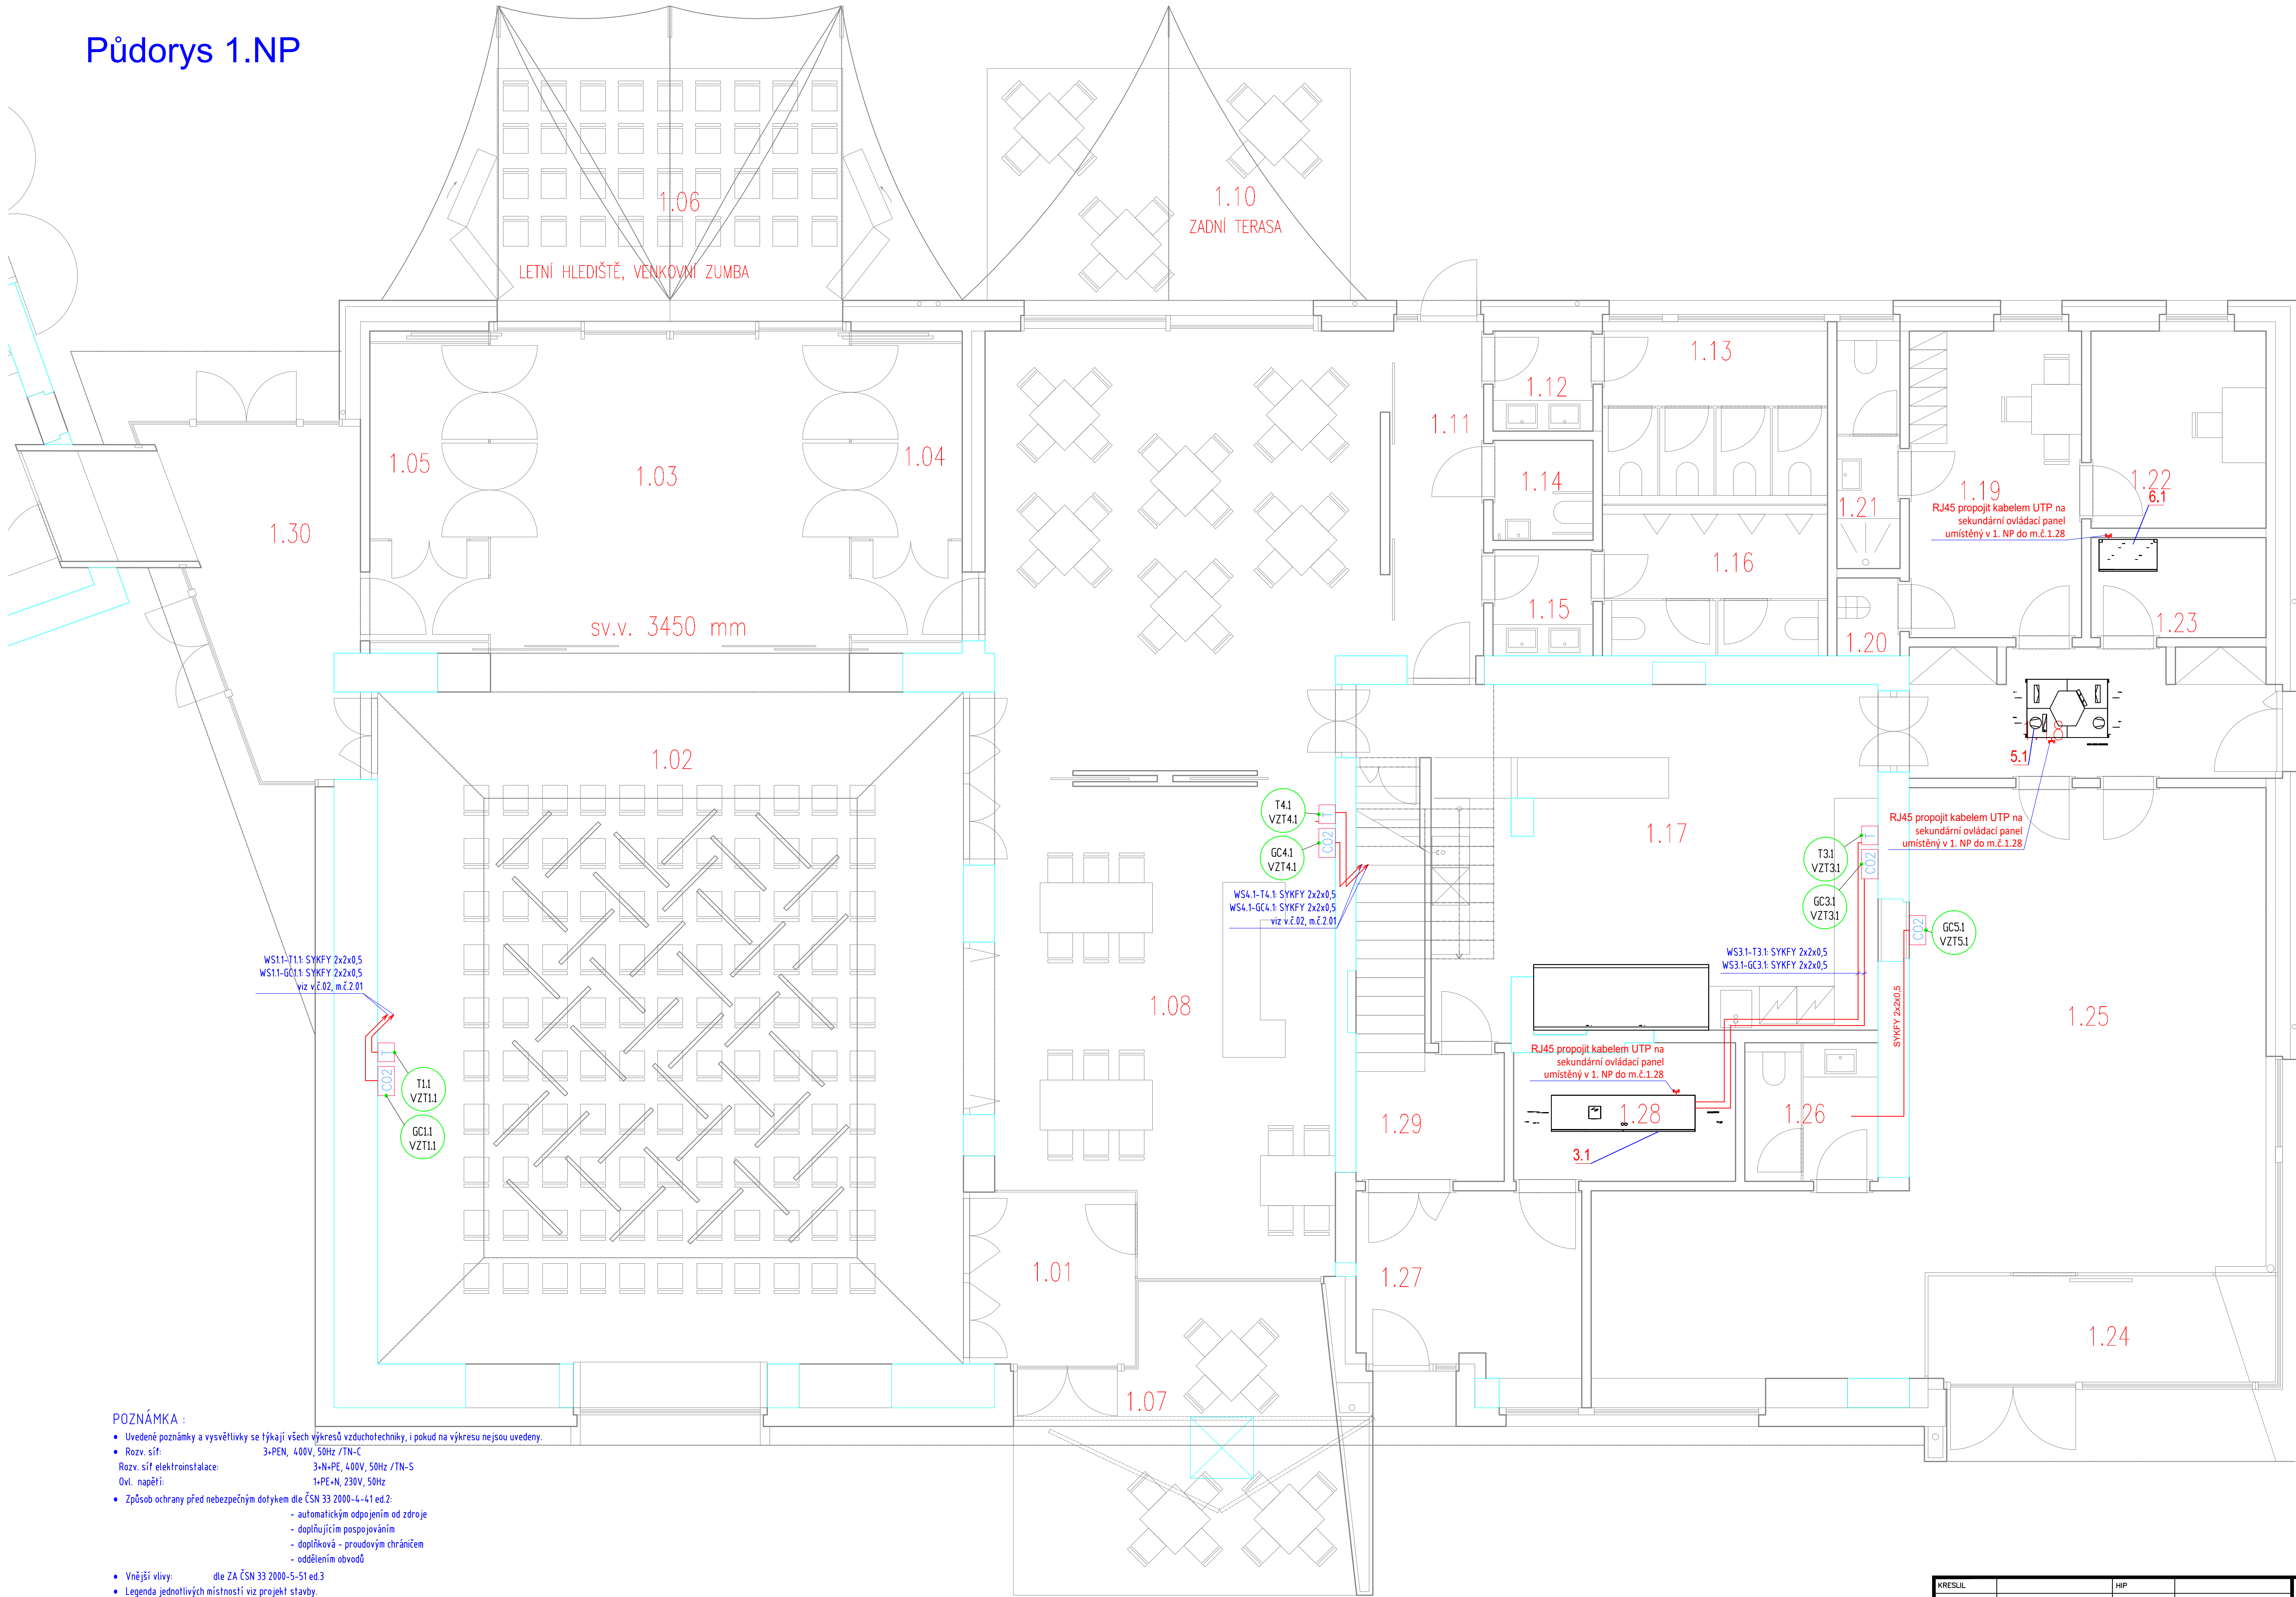

- POZNÁMKA :
- Uvedené poznámky a vysvětlivky se týkají všech výkresů vzduchotechniky, i pokud na výkresu nejsou uvedeny.
 - Rozv. síť: 3+N-PE, 400V, 50Hz /TN-C
 - Rozv. síť elektroinstalace: 3+N+PE, 400V, 50Hz /TN-S
 - Div. napětí: 1+PE+N, 230V, 50Hz
 - Způsob ochrany před nebezpečným dotykem dle ČSN 33 2000-4-41 ed.2:
 - automatickým odpojením od zdroje
 - doplňujícím pospojováním
 - doplňková - proudovým chráničem
 - oddělením obvodů
 - Vnější vlivy: dle ZA ČSN 33 2000-5-51 ed.3
 - Legenda jednotlivých místností viz projekt stavby.
 - Nedílnou součástí výkresové dokumentace je technická zpráva, která dopřesňuje tuto dokumentaci

POSTUPY PRACÍ JE NUTNÉ KOORDINOVAT S OSTATNÍMI PROFESEMI TZB A STAVBY !

CO2 - čísla CO2 (0-10V) - dodávka VZT

T - čísla teploty (volitelně) - dodávka VZT

GC5.1 - označení čísla (např. GC5.1 značí čísla CO2 přiřazené VZT 5.1)

VZT5.1 - označení rozvaděče odkud/kam je prvek připojen (např. do VZT5.1)

KRESLIL	Jan Honig	HP		Jan Honig Inženýrská a projektční činnost Lipínka 22 783 83	
VYPRACOVAL	Jan Honig				
ZODP.PROJEKT.	Jan Honig			01/2023	
KRAJ	Praha	MÍSTO	Malý Újezd - Vavřinec	ZAK. ČÍSLO	STUPEN DPS
INVESTOR	Obec Malý Újezd, Malý Újezd 95, 277 31 Velký Borek			GENER. PROJEKTANT	
STAVBA	Obecní dům Vavřinec - přestavba objektu č.p.9 Malý Újezd			FORMÁT	8 x A4
OBJEKT	VZDUCHOTECHNIKA - MĚŘENÍ A REGULACE			MĚŘITKO	1 : 50
PROVOZNÍ SOUBOR				ARCH.ČÍSLO	
NAZEV	Půdorys 1.NP			POČET LISTŮ	LIST Č.
					POŘAD. Č. 01