


Půdorys 2.NP

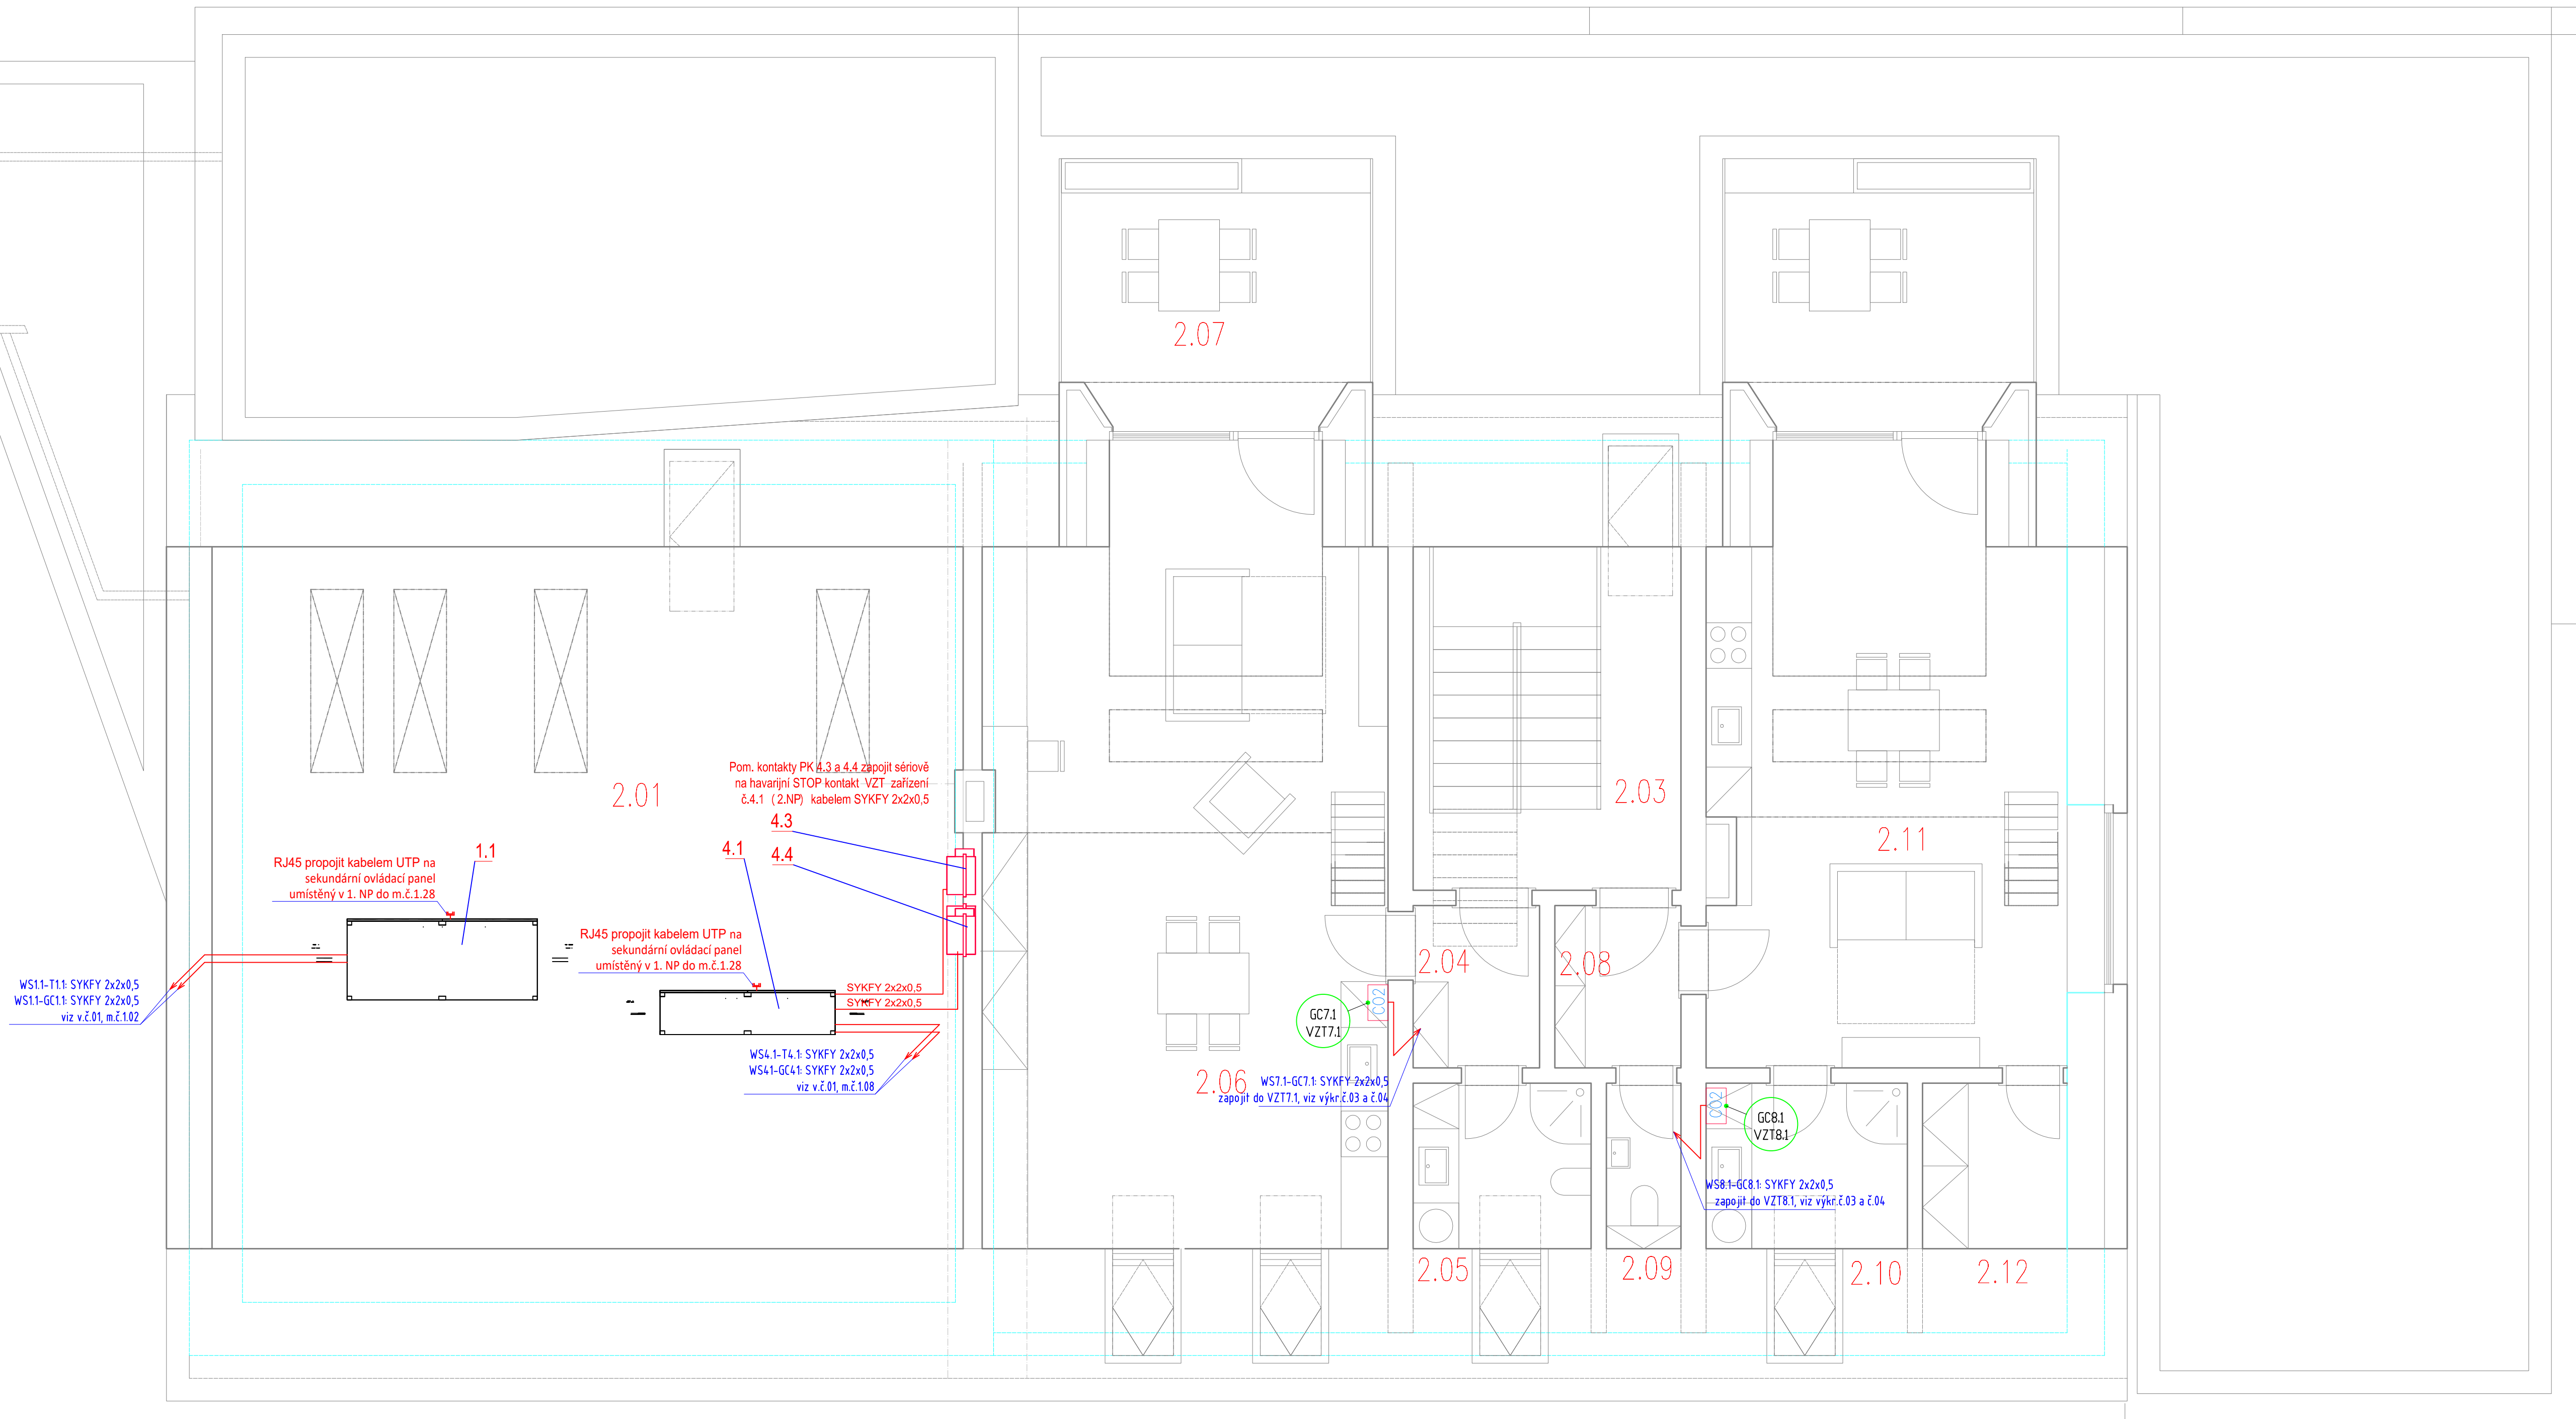

- POZNÁMKA :
- Uvedené poznámky a vysvětlivky se týkají všech výkresů vzduchotechniky, i pokud na výkresu nejsou uvedeny.
 - Rozv. síť: 3+N-PE, 400V, 50Hz /TN-C
 - Rozv. síť elektroinstalace: 3+N-PE, 400V, 50Hz /TN-S
 - Ovl. napětí: 1+PE+N, 230V, 50Hz
 - Způsob ochrany před nebezpečným dotykem dle ČSN 33 2000-4-41 ed.2:
 - automatickým odpojením od zdroje
 - doplňujícím pospojováním
 - doplňková - proudovým chráničem
 - oddělením obvodů
 - Vnější vlivy: dle ZA ČSN 33 2000-5-51 ed.3
 - Legenda jednotlivých místností viz projekt stavby.
 - Nedílnou součástí výkresové dokumentace je technická zpráva, která doplňuje tuto dokumentaci

POSTUPY PRACÍ JE NUTNÉ KOORDINOVAT S OSTATNÍMI PROFESEMI TZB A STAVBY !

- C02 - židlo C02 (0-10V) - dodávka VZT
- T - židlo teploty (volitelné) - dodávka VZT

- GC5.1 - označení čidla (např. GC5.1 značí židlo C02 přiřazené VZT 5.1)
- VZT5.1 - označení rozvaděče odkud/kam je prvek připojen (např. do VZT5.1)

KRESLIL	Jan Honig	HP		Jan Honig Inženýrská a projektční činnost Lipinka 22 783 83	
VYPRACOVAL	Jan Honig				
ZODP.PROJEKT.	Jan Honig				
KRAJ	Praha	MÍSTO	Malý Újezd - Vavřinec	DATUM	01/2023
INVESTOR	Obec Malý Újezd, Malý Újezd 95, 277 31 Velký Borek			STUPEŇ	DPS
STAVBA	Obecní dům Vavřinec - přestavba objektu č.p.9 Malý Újezd			ZAK. ČÍSLO	
OBJEKT	VZDUCHOTECHNIKA - MĚŘENÍ A REGULACE			GENER. PROJEKTANT	
PROJEKČNÍ SOUBOR				FORMÁT	8 x A4
NAZEV	Půdorys 2.NP			MĚŘITKO	1 : 50
				ARCH.ČÍSLO	
				POČET LISTŮ	
				LIST Č.	
				POŘAD. Č.	02