


Chladicí okruh

Pūdorys 2.NP

Pūdorys 1.NP

1.10
ZADNÍ TERASA

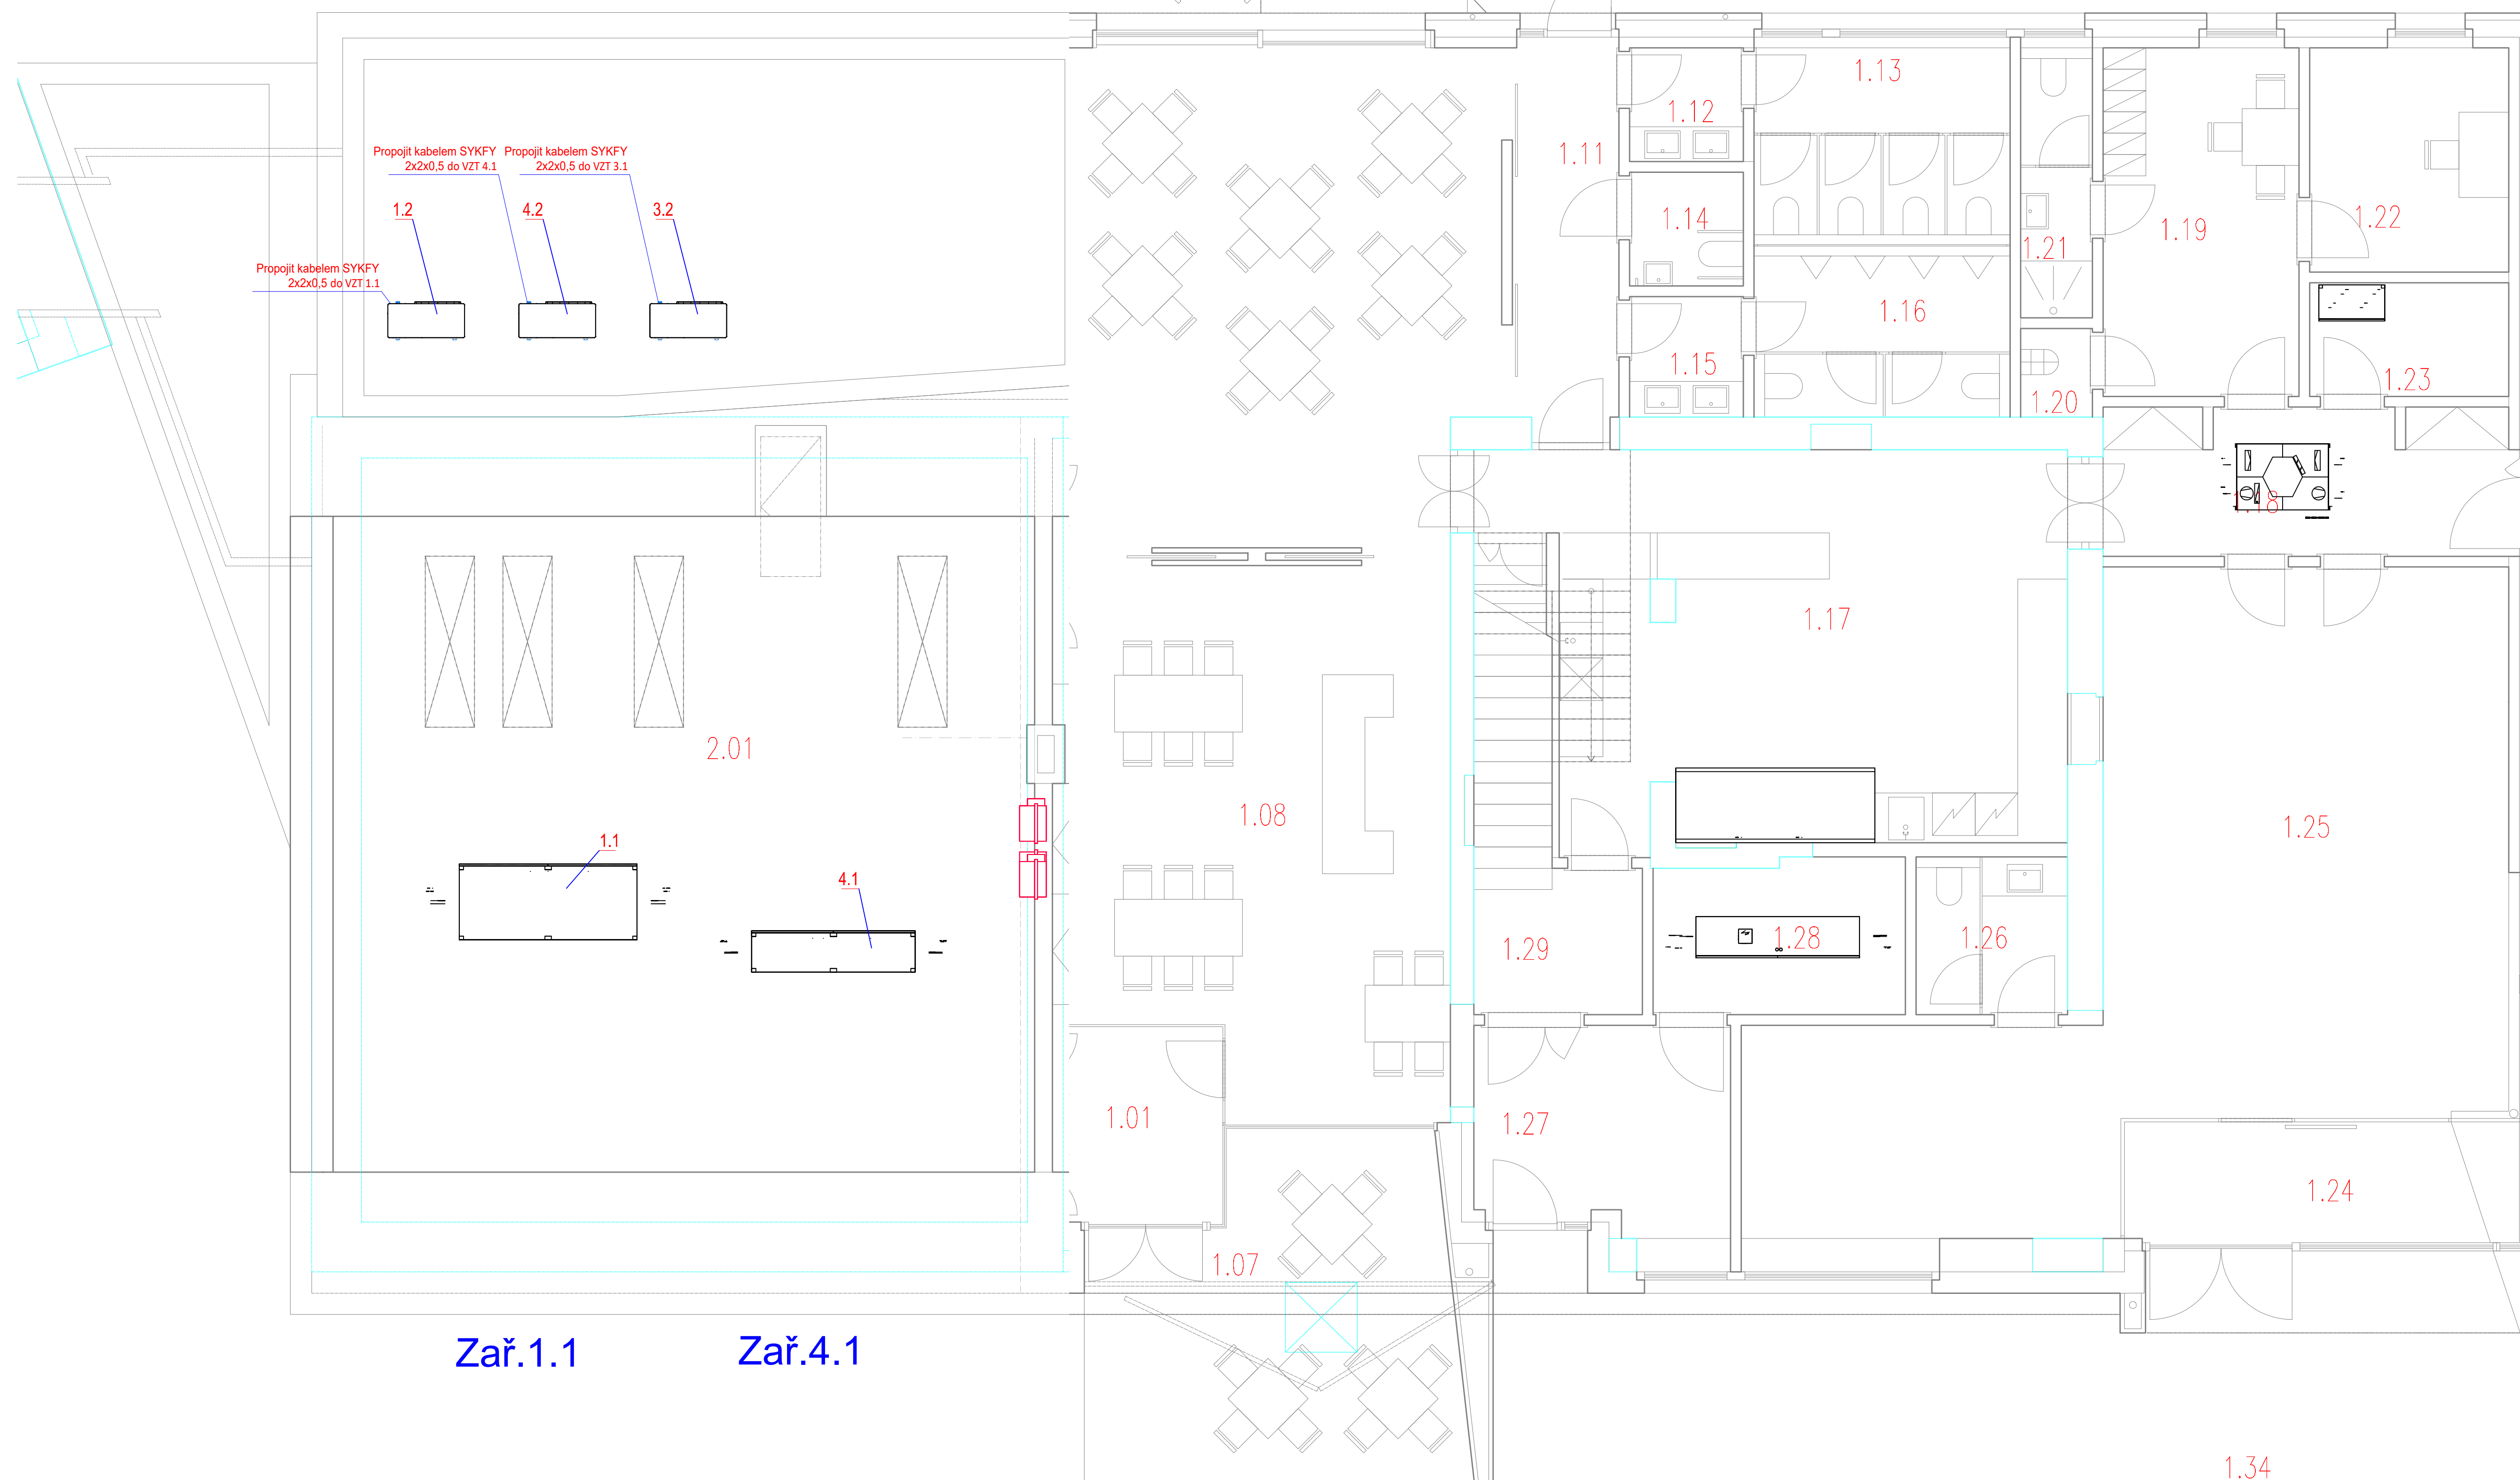

Zař.1.1

Zař.4.1

Pūdorys 2.NP

Pūdorys 1.NP

- Vysvětlivky :

- i1 – odvod z místností před rekuperací
- i2 – odvod z místností za rekuperací – vývod do venkovního prostoru – odpadní vzduch je ochlazen
- e1 – přívod venkovního vzduchu před rekuperací
- e2 – přívod venkovního vzduchu za rekuperací – přívod do místností – vzduch je teplotně upraven

KRESLIL		HIP				Jan Honig Inženýrská a projekční činnost Lipínka 22 783 83	
VYPRACOVAL	Jan Honig					DATUM 01/2023	STUPEŇ DPS
ZODP.PROJEKT	Jan Honig					ZAK. ČÍSLO	GENER. PROJEKTANT
KRAJ	Praha	MÍSTO	Maly Ujezdz - Vavfinec			FORMÁT 8 x A4	MÉRITKO 1 : 50
INVESTOR	Obec Maly Ujezdz, Maly Ujezdz 95, 277 31 Velky Borek						
STAVBA	Obecní dum Vavfinec - prestavba objektu c.p.9 Maly Ujezdz						
OBJEKT PROVOZNI SOUBOR	VZDUCHOTECHNIKA - chladici okruhy - MaR						
NÁZEV	Púdorys 1 a 2.NP Chladicí okruh					ARCH.ČÍSLO	POŘAD.ČÍSLO 05
						POČET LÍSTŮ	LIST Č.