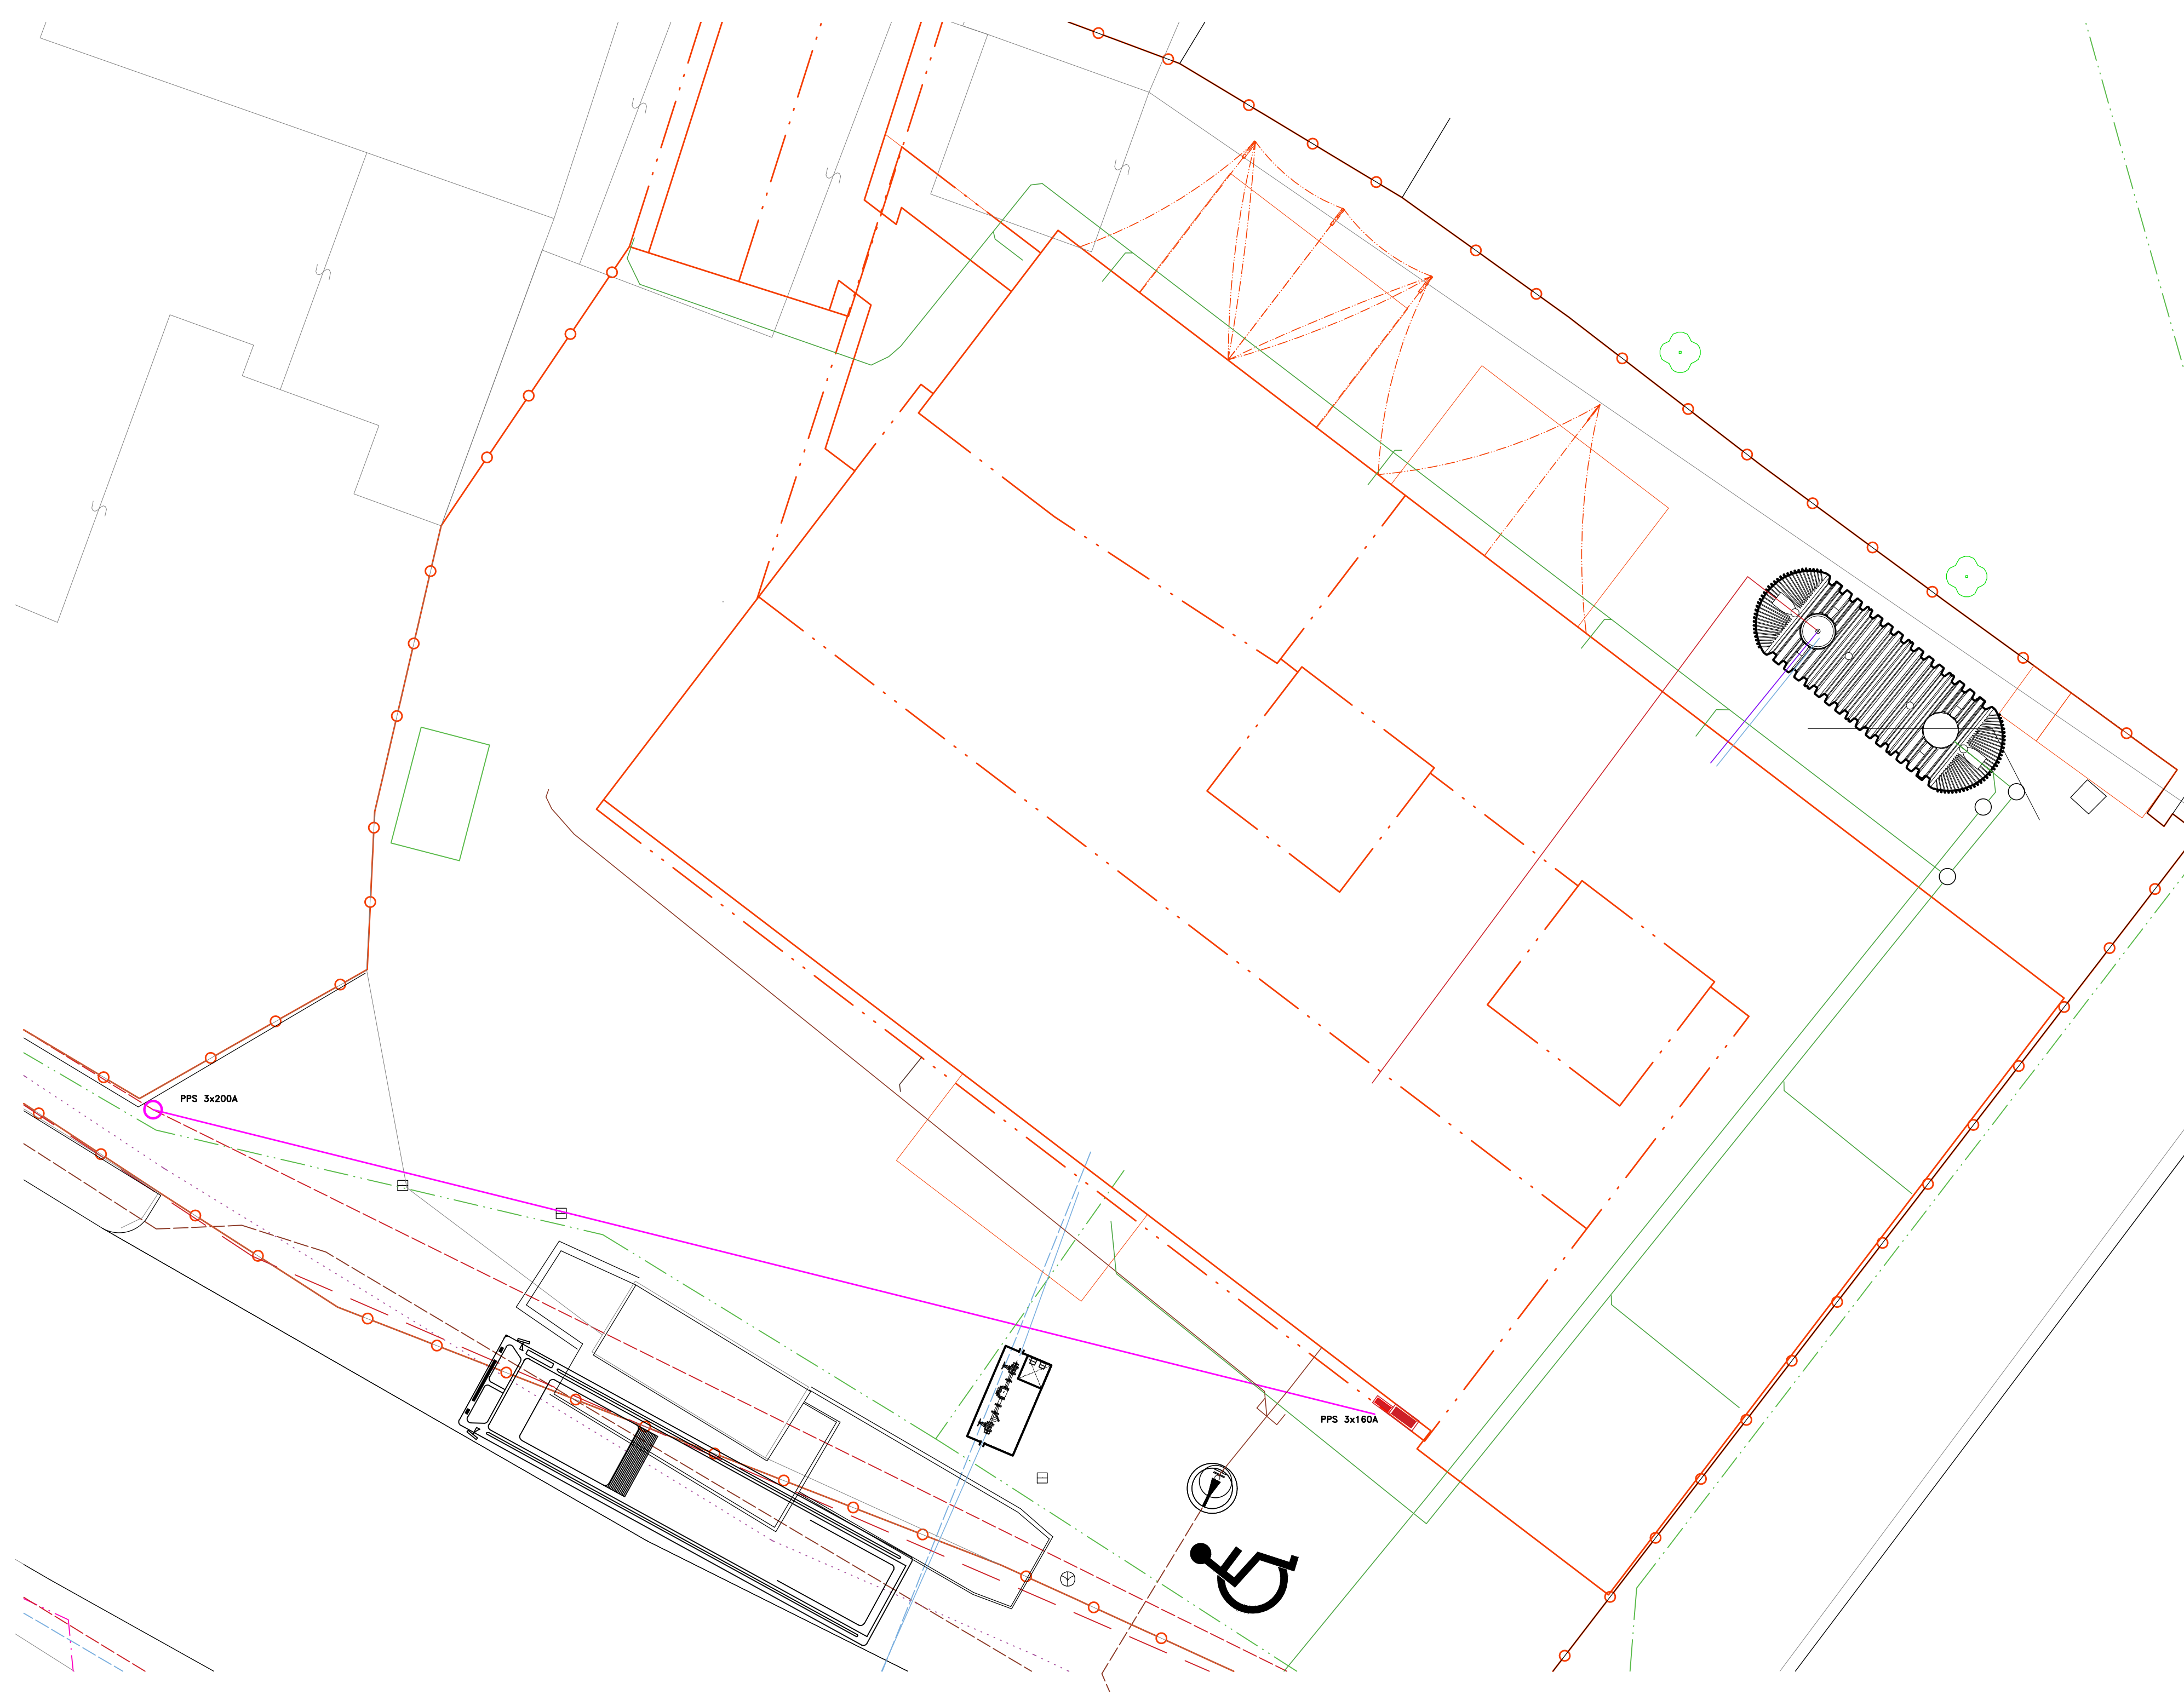


TN-C-S 3NPE,50Hz,230/400V

Objednatel, investor: Obec Malý Újezd, Malý Újezd 95, 2// 31 Velký Borek		Zhotovitel: Libuše Madurkayová autorizovaný technik	
Místo stavby: Malý Újezd		EL-PROJEKCE	
Zodpovědný projektant: L. Madurkayová		Horeň 2436/9, Ostř. nad Labem IČO: 151 51 948 Telefon: 777 205 771 E-mail: elprojekce@seznam.cz	
OBCNÍ DŮM VAVŘINEC PŘESTAVBA OBJEKTU č.p.9 MALÝ ÚJEZD		Stupeň	DŮR+DŮP
		Měřítko	--
ELEKTRICKÁ INSTALACE ELEKTRICKÁ PŘÍPOJKA - SITUACE		Čak.číslo	2021-02
		Datum	08/2022
		Výkres č.:	Poré:
		1	