



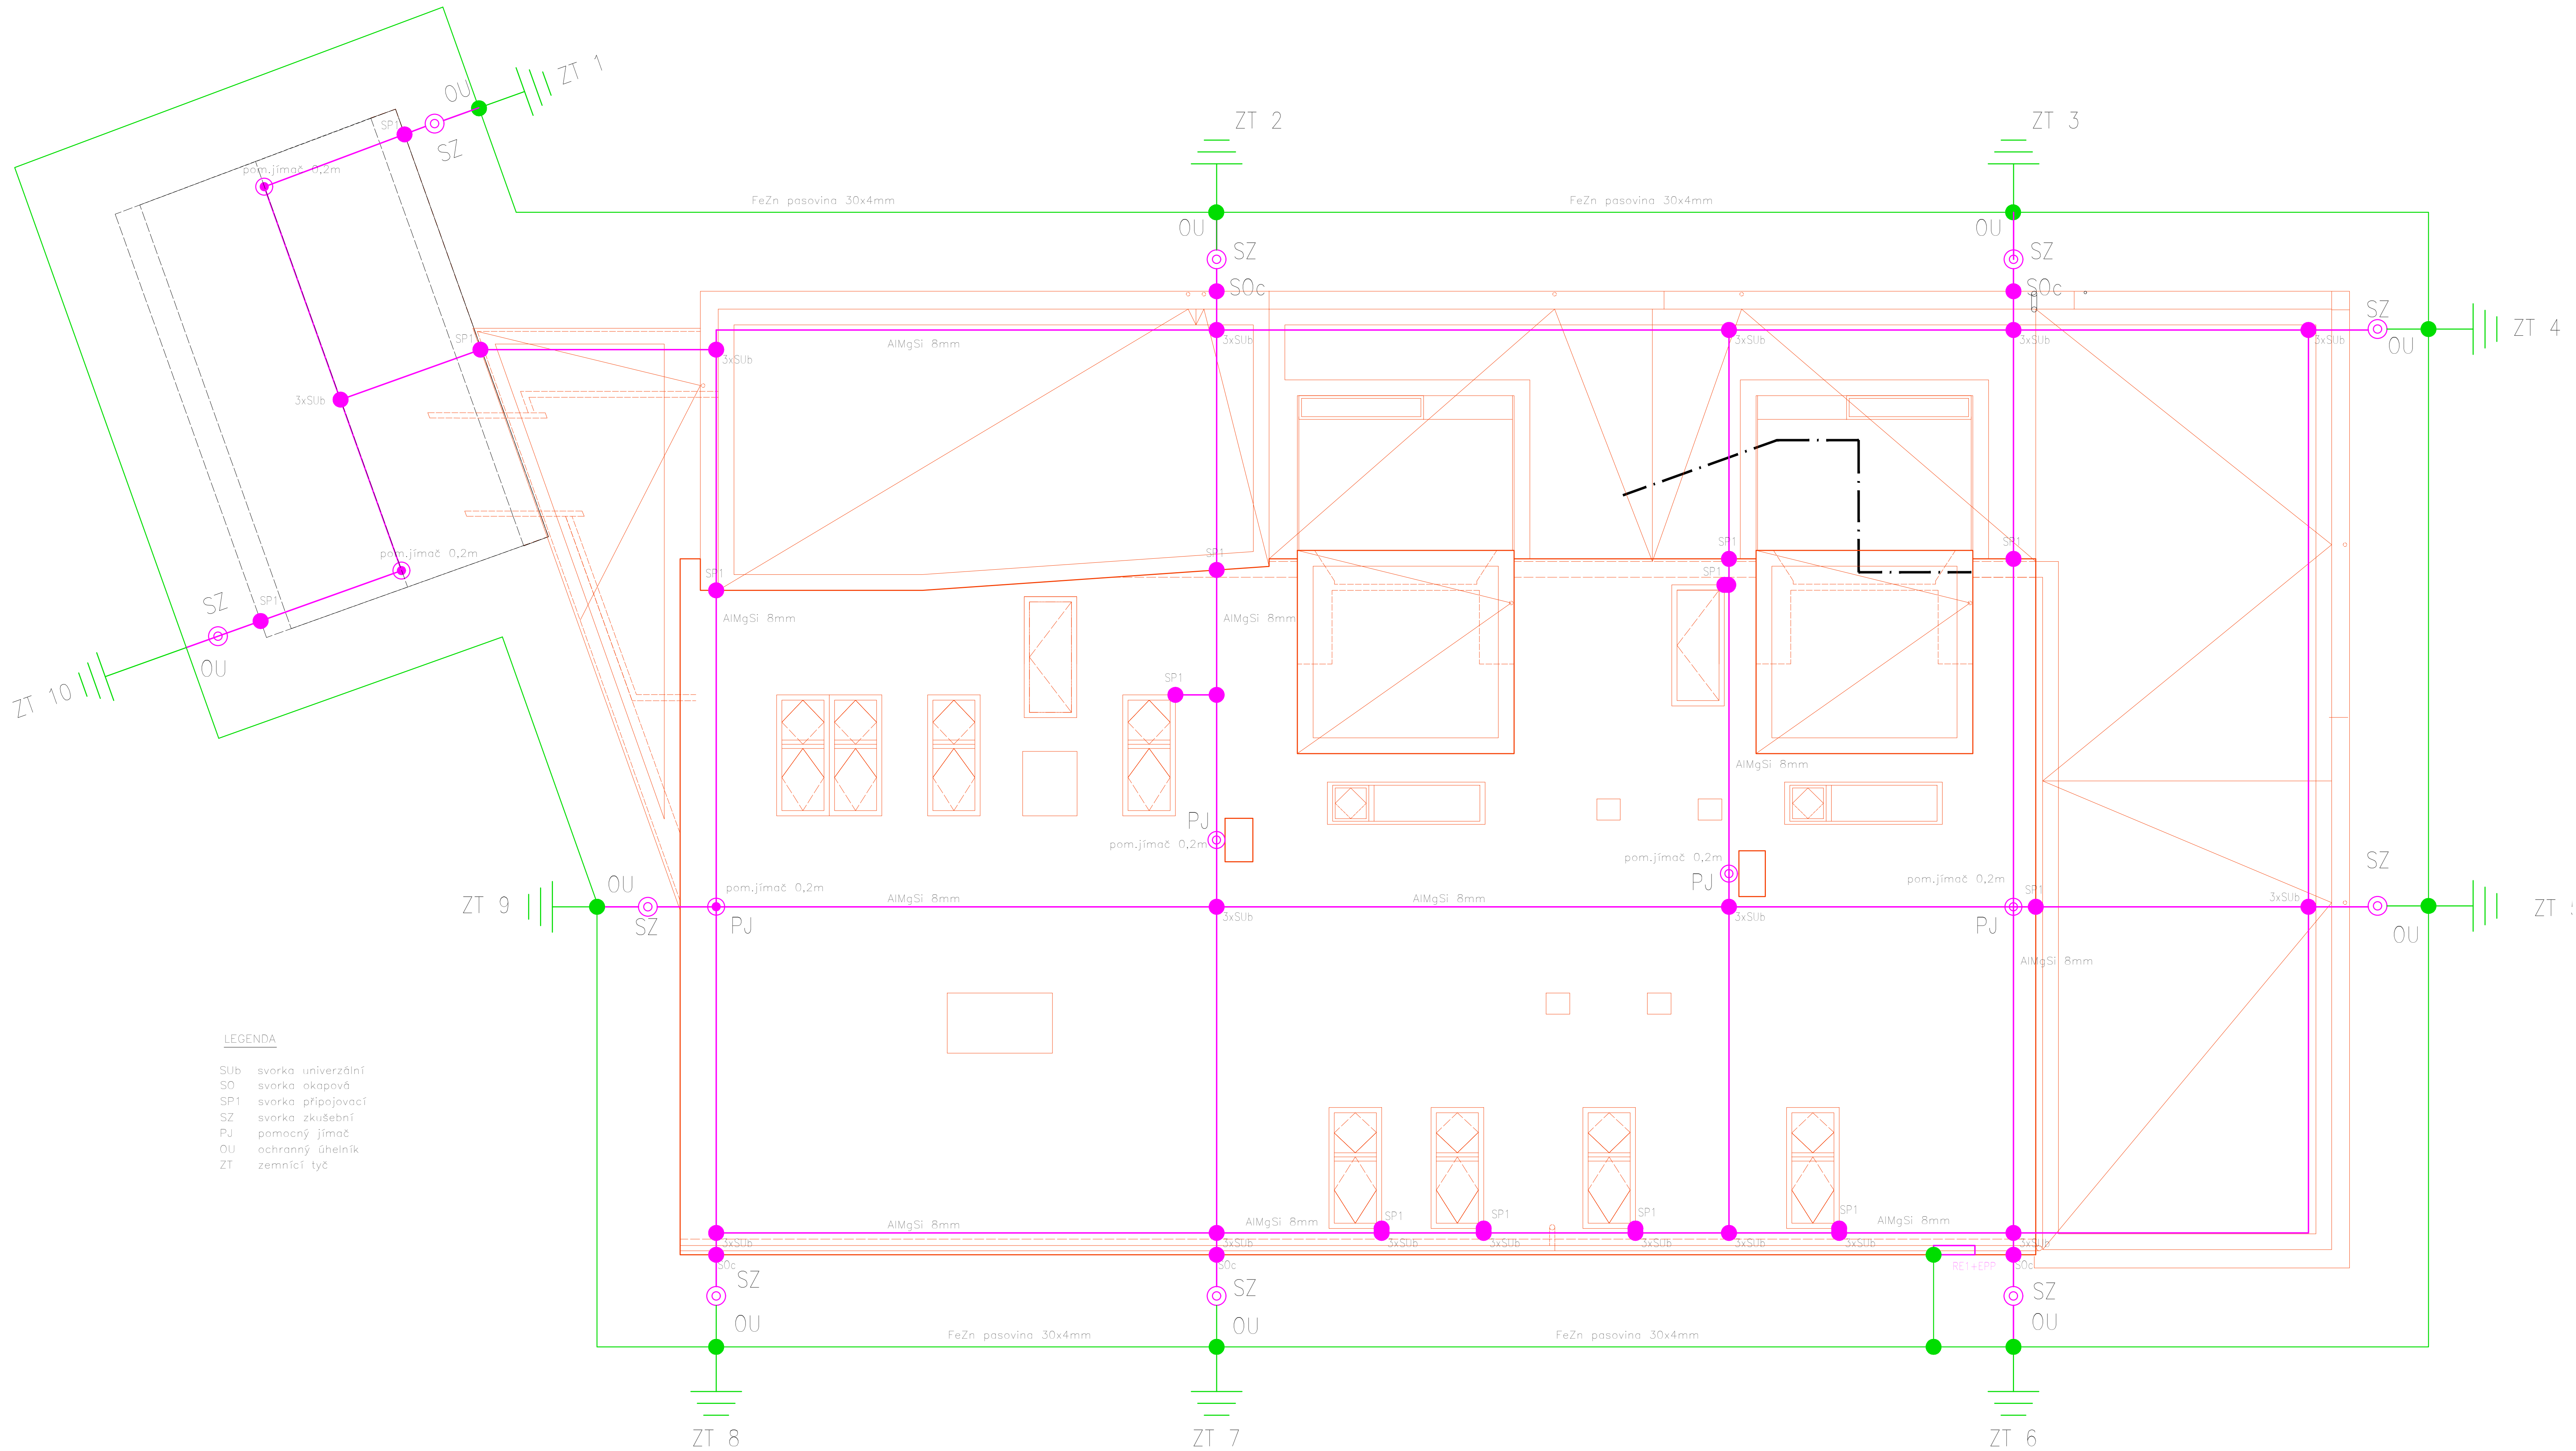

LEGENDA

- Sub svorka univerzální
- SO svorka okapová
- SP1 svorka připojovací
- SZ svorka zkušební
- PJ pomocný jímač
- OU ochranný úhelník
- ZT zemniční tyč

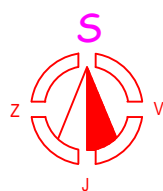

Objekt: investice Obec: Malý Újezd, Malý Újezd 95, 277 31 Velký Borok Místní úřad Malý Újezd Zpracovatel: projektant L. Madurkayová	Zhotovitel: Libuše Madurkayová autorský projekt EL-PROJEKCE Hrabě 2486/9, Opatov nad Lužnicí IČO: 161 61 848 Telefon: 777 205 971 E-mail: elprojekce@seznam.cz
OBCENÍ DŮM VAVŘINEC PŘESTAVBA OBJEKTU č.p.9 MALÝ ÚJEZD	Číslo: 108/001 Měřítko: 1:50 Zpracováno: 2021-02 Datum: 18/2021 Výkres č.: 16
ELEKTRICKÁ INSTALACE HROMOSVOD	