


ČÍSLO	NÁZEV	PLOCHA	PODLAHA
BYT 1			
3.01	POLOPATRO – PROSTOR PRO SKLADOVÁNÍ	7,6 m2	BROUŠENÉ OSB
3.02	TECHN. MÍSTNOST BYTU 1	2,6 m2	BROUŠENÉ OSB
SOUCET PLOCH BYTU 1		10,1 m2	
BYT 2			
3.03	POLOPATRO – PROSTOR PRO SKLADOVÁNÍ	6,3 m2	BROUŠENÉ OSB
3.04	TECHN. MÍSTNOST BYTU 2	2,6 m2	BROUŠENÉ OSB
SOUCET PLOCH BYTU 2		8,9 m2	

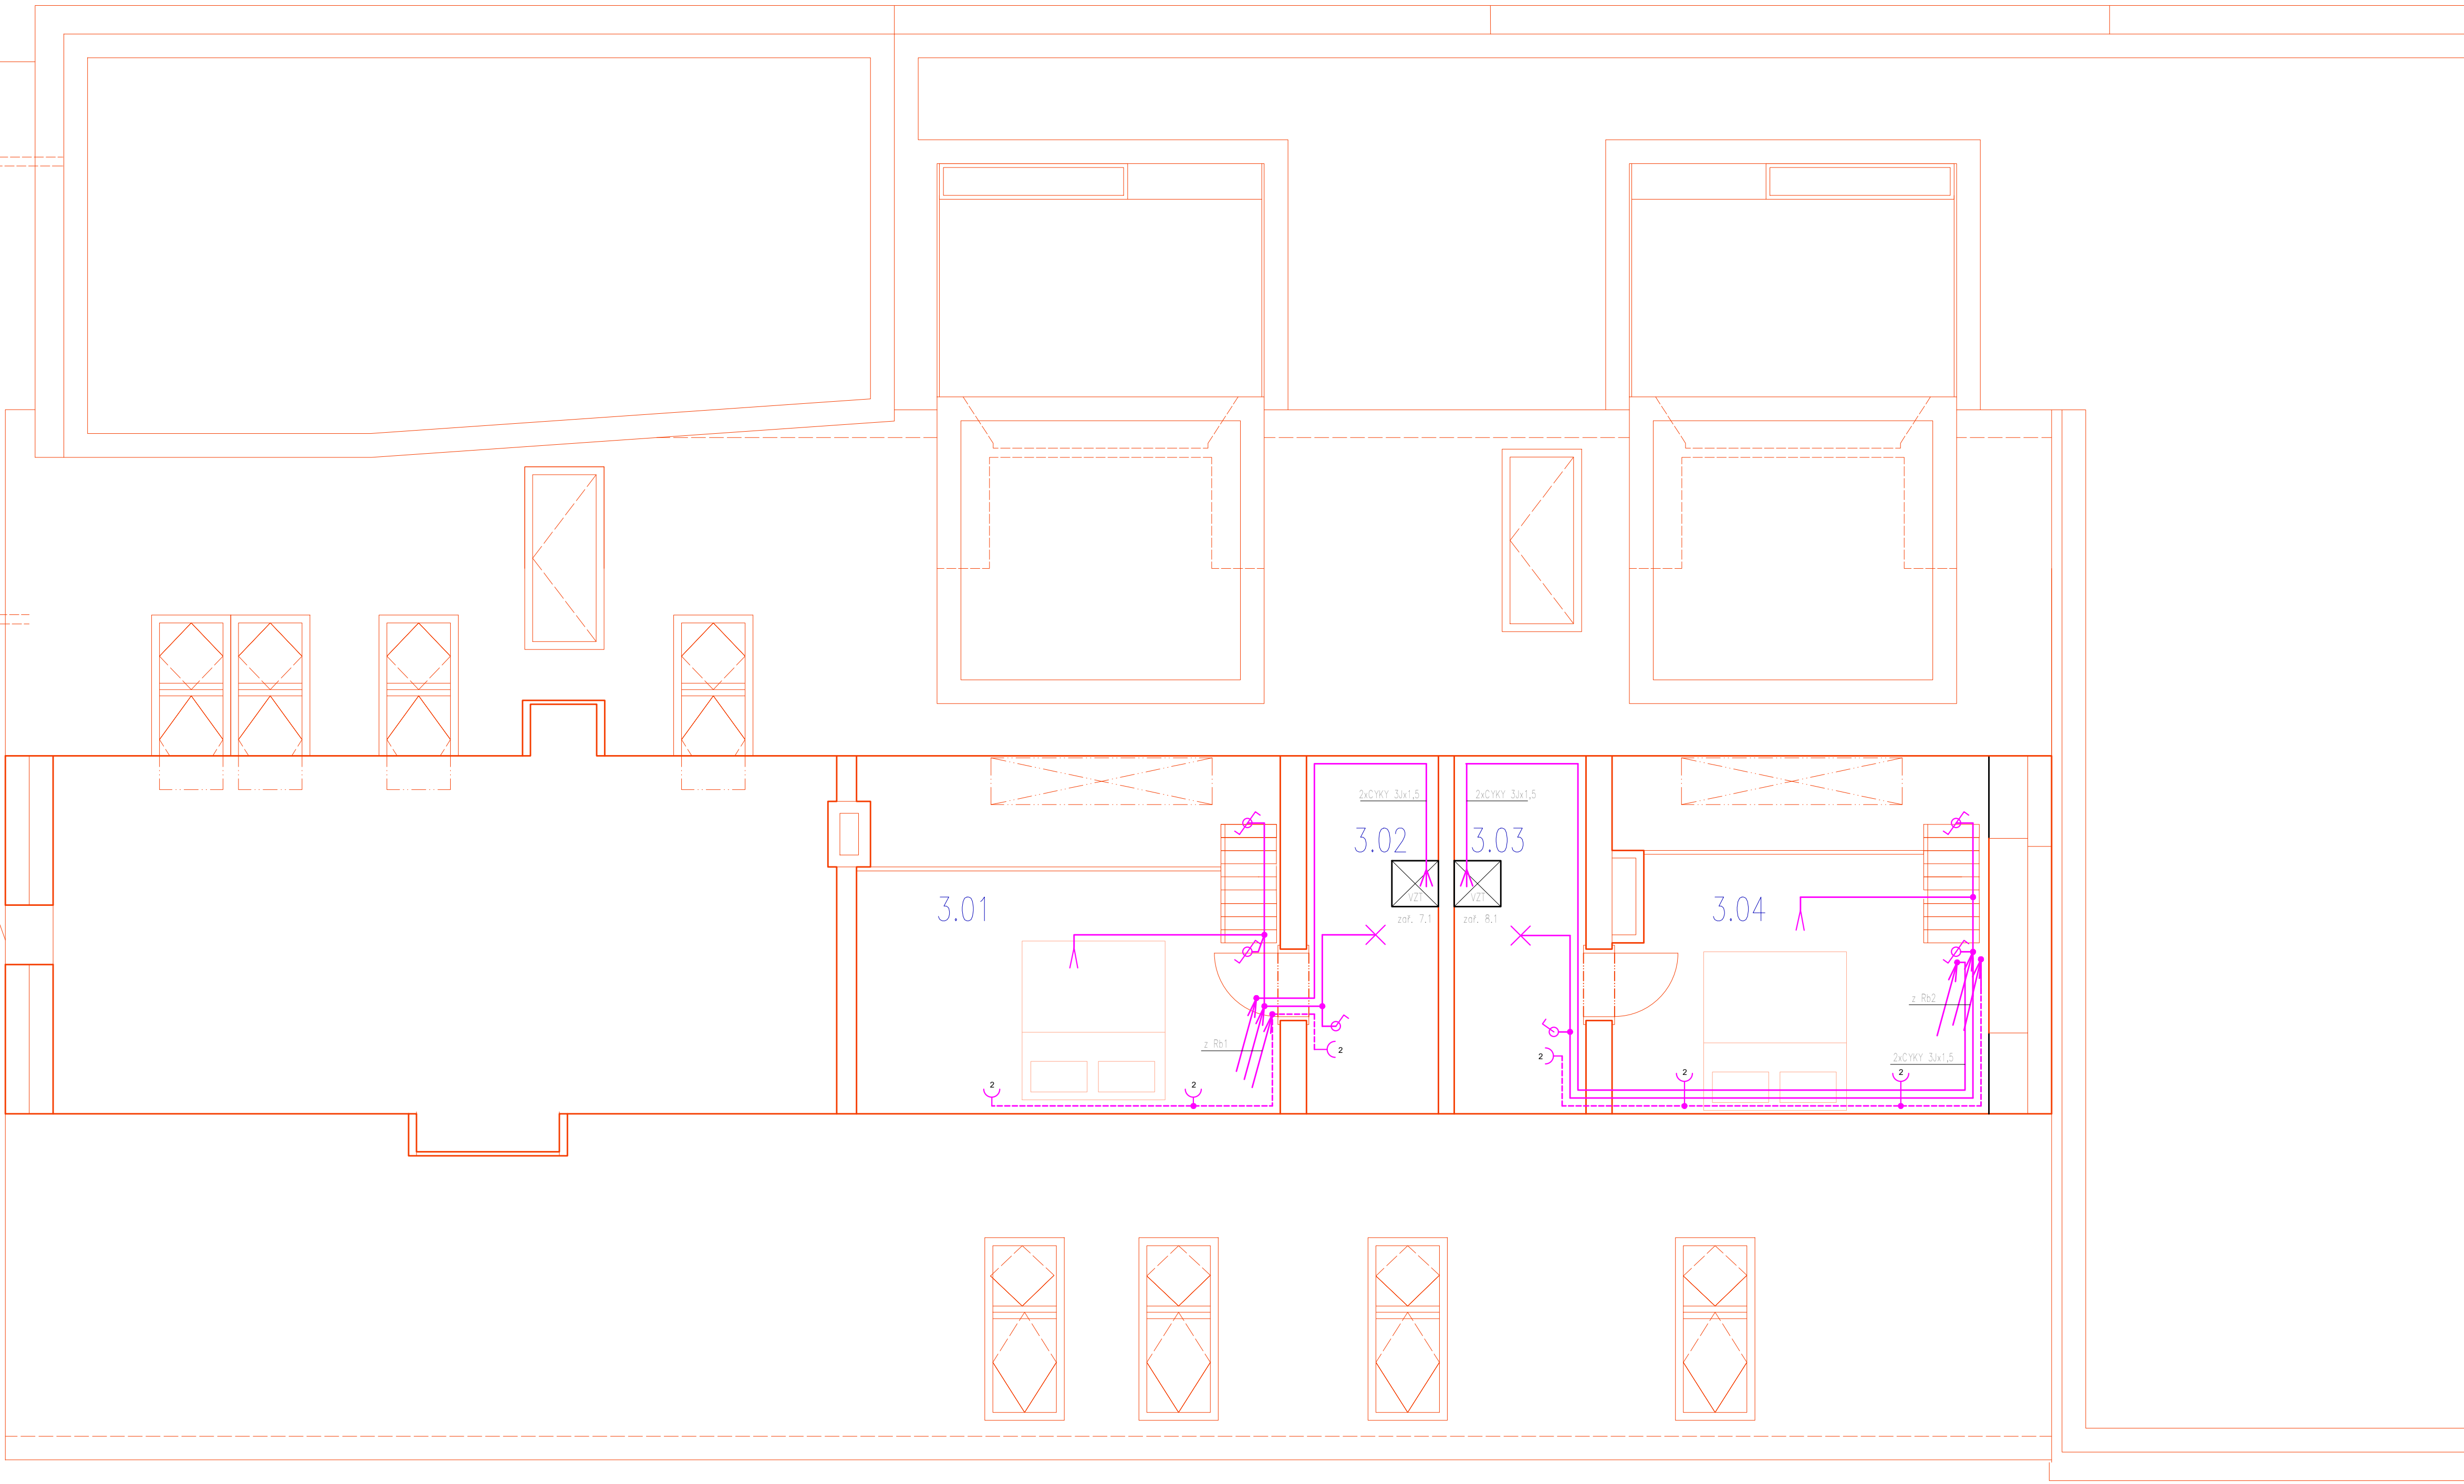

- přepínač sériový
- přepínač křížový
- vývod vývod 230V
- vývod vývod 400V
- světlo LED nabitěná, stropní



TN-C-S 3NPE,50Hz,230/400V	
Objednatel, investor: Obec Malý Újezd, Malý Újezd 95, 271 31 Veselý Borek	Zhotovitel: Libuše Václavíková autORIZOVANÝ technik EL-PROJEKCE Hořenská 2436/9, Ústí nad Labem IČO: 161 61 948 Telefon: 777 205 971 E-mail: elprojekce@seznam.cz
Místo stavby: Malý Újezd	
Zodpovědný projektant: L. Mařurková	
OBCNÍ DŮM VAVŘINEC PŘESTAVBA OBJEKTU č.p.9 MALÝ ÚJEZD	
ELEKTRICKÁ INSTALACE PŮDORYS 3.NP	Stupeň: 1:50 Zakázka: 2021-02 Datum: 08/2022 Výkres č.: 5 Paré: