
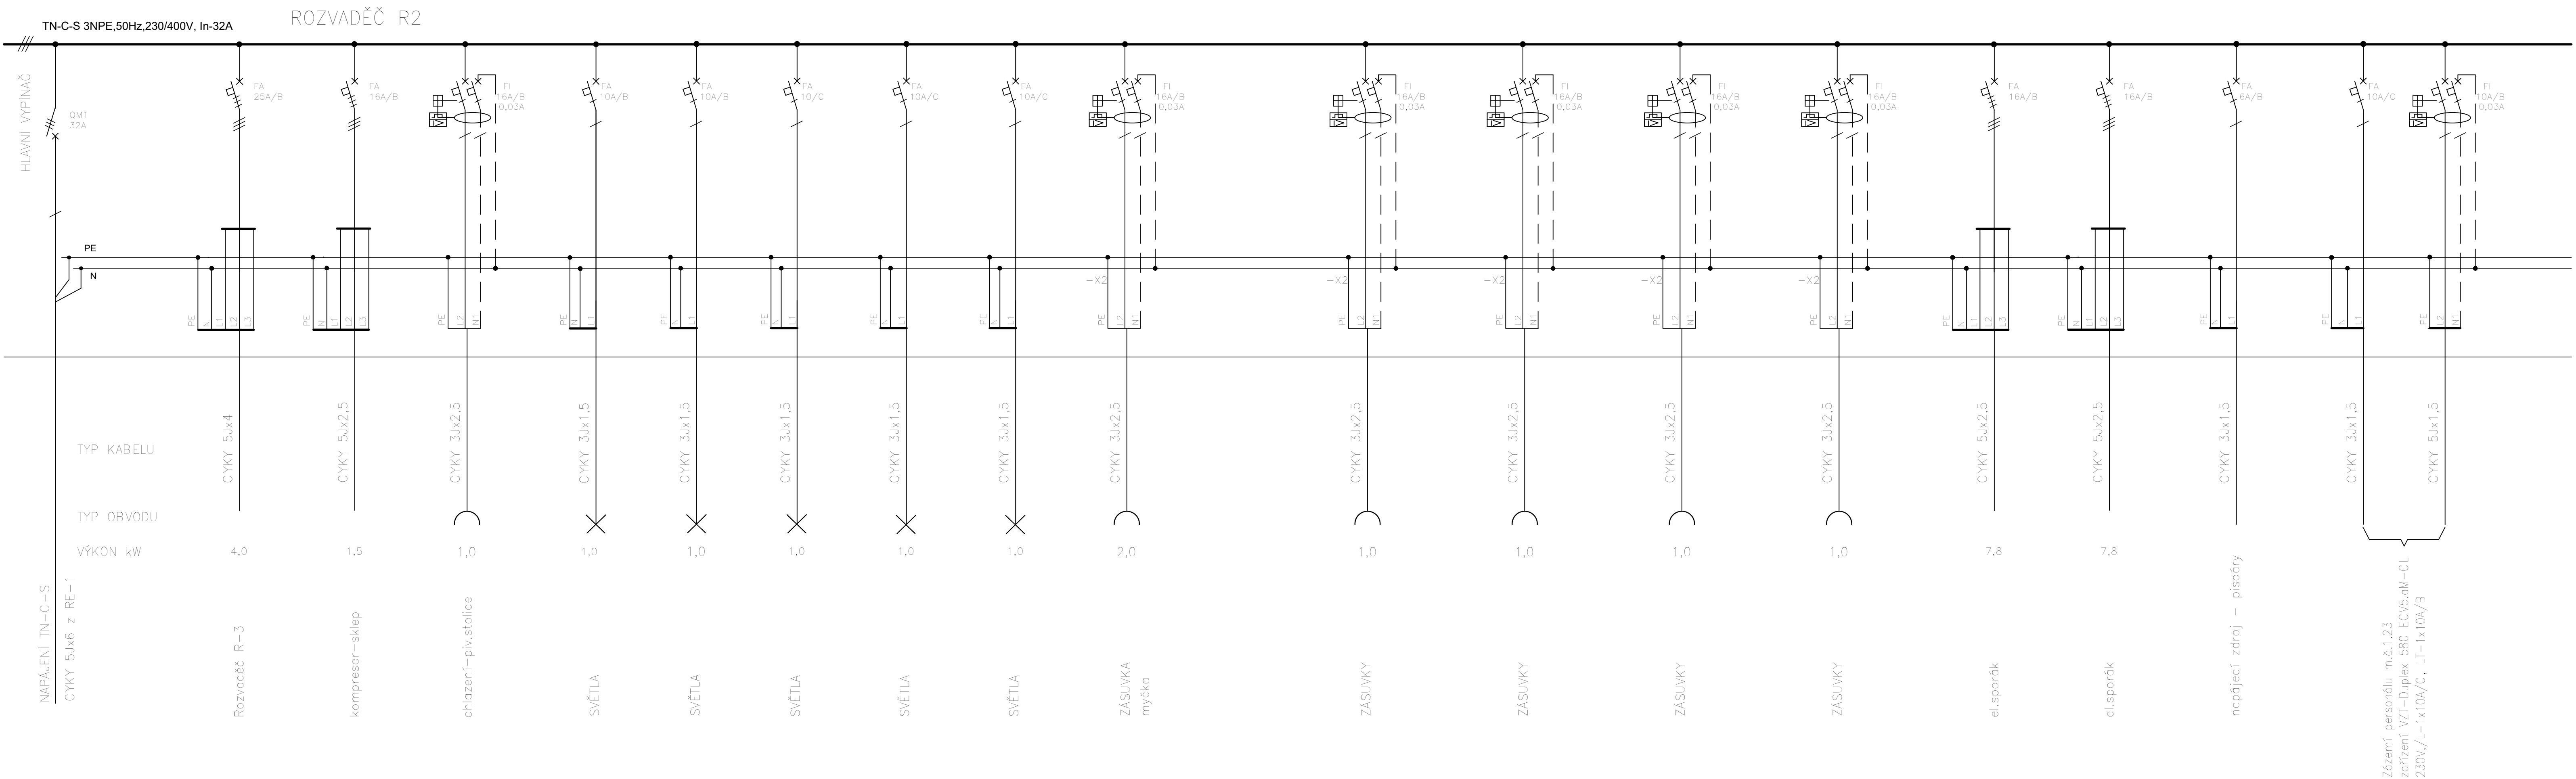


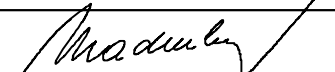

TN-C-S 3NPE,50Hz,230/400V		Zhotovitel: Libuše Madurkayová autorizovaný technik EL-PROJEKCE Horent 2436/9, Opat nad Labem IČO: 161 61 848 Telefon: 777 306 771 E-mail: elprojekce@seznam.cz	
Objednatel, investor: Obec Malý Újezd, Malý Újezd 95, 2/II 31 Velký Borok			
Místní stavby: Malý Újezd			
Zodpovědný projektant:  L. Madurkayová			
OBECNÍ DŮM VAVŘINEC PŘESTAVBA OBJEKTU č.p.9 MALÝ ÚJEZD			Skupin Měřítka Podpis Datum Výkres č.: 9 Poznámky
ELEKTRICKÁ INSTALACE SCHEMA ZAPOJENÍ - rozvaděč R-2			