


SCHEMA ROZVODŮ ÚV – 1.0KRUH

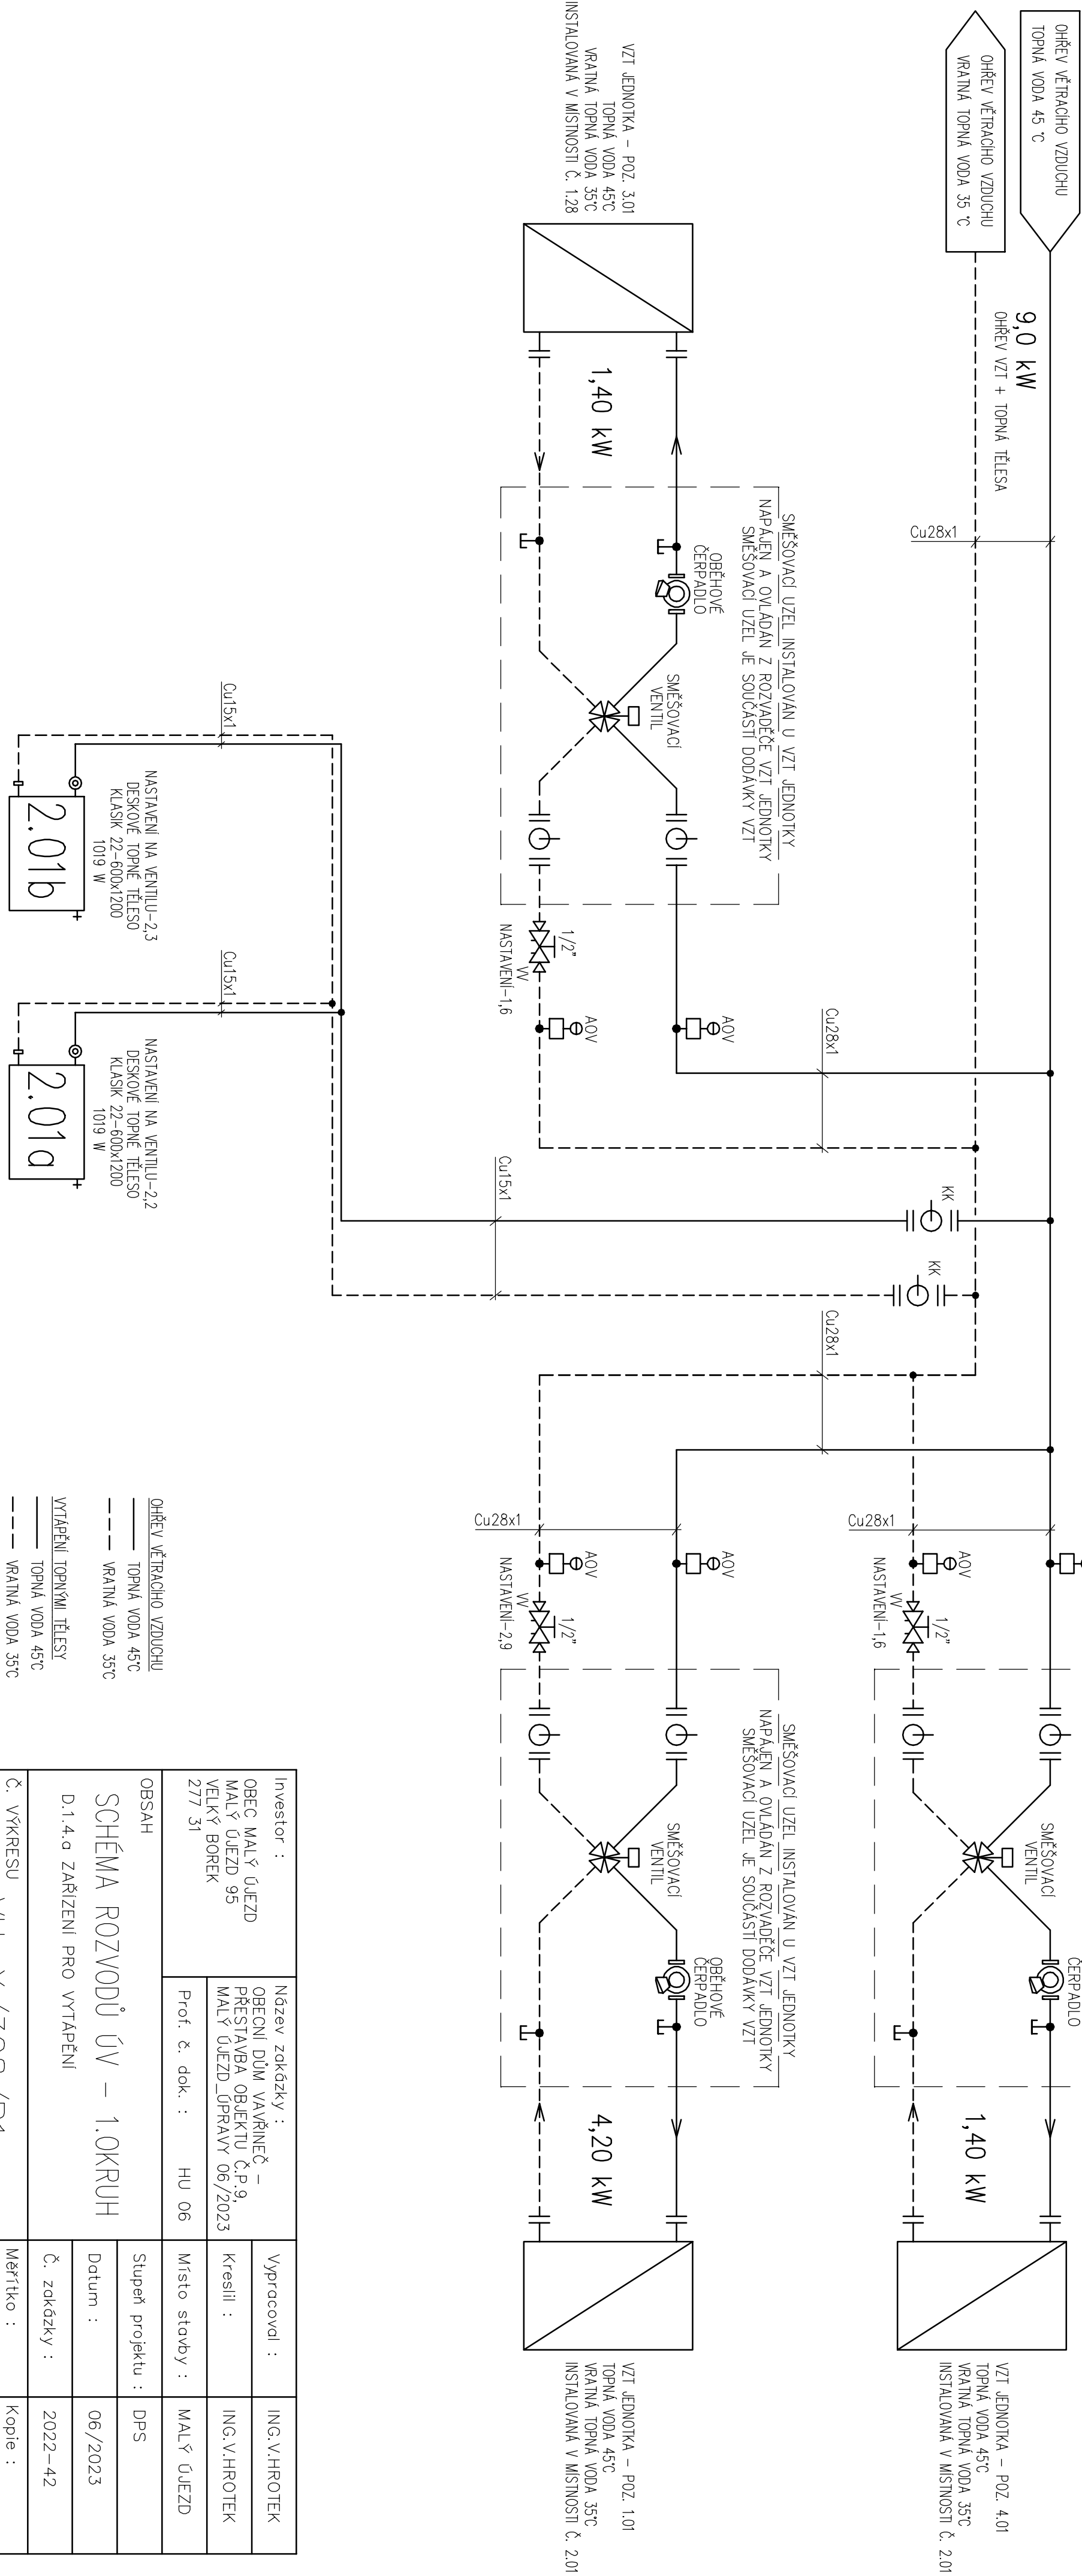

Investor :	Název zakázky :		Vypracoval :	ING.V.HROTEK
	OBEC MALÝ ÚJEZD		Kreslil :	ING.V.HROTEK
	PŘESTAVBA OBJEKTU Č.P.9. MALÝ ÚJEZD VELKÝ BOREK 277 31		Místo stavby :	MALÝ ÚJEZD
Prof. č. dok. :		HU 06	Stupeň projektu :	DPS
OBSAH			Datum :	06/2023
SCHÉMA ROZVODŮ ÚV – 1.0KRUH			Č. zakázky :	2022-42
D.1.4.a ZAŘÍZENÍ PRO VYTÁPĚNÍ			Měřítko :	Kopie :
Č. VÝKRESU				
VH-X/308/R1				