


SCHÉMA ROZVODŮ ÚV – 2.OKRUH

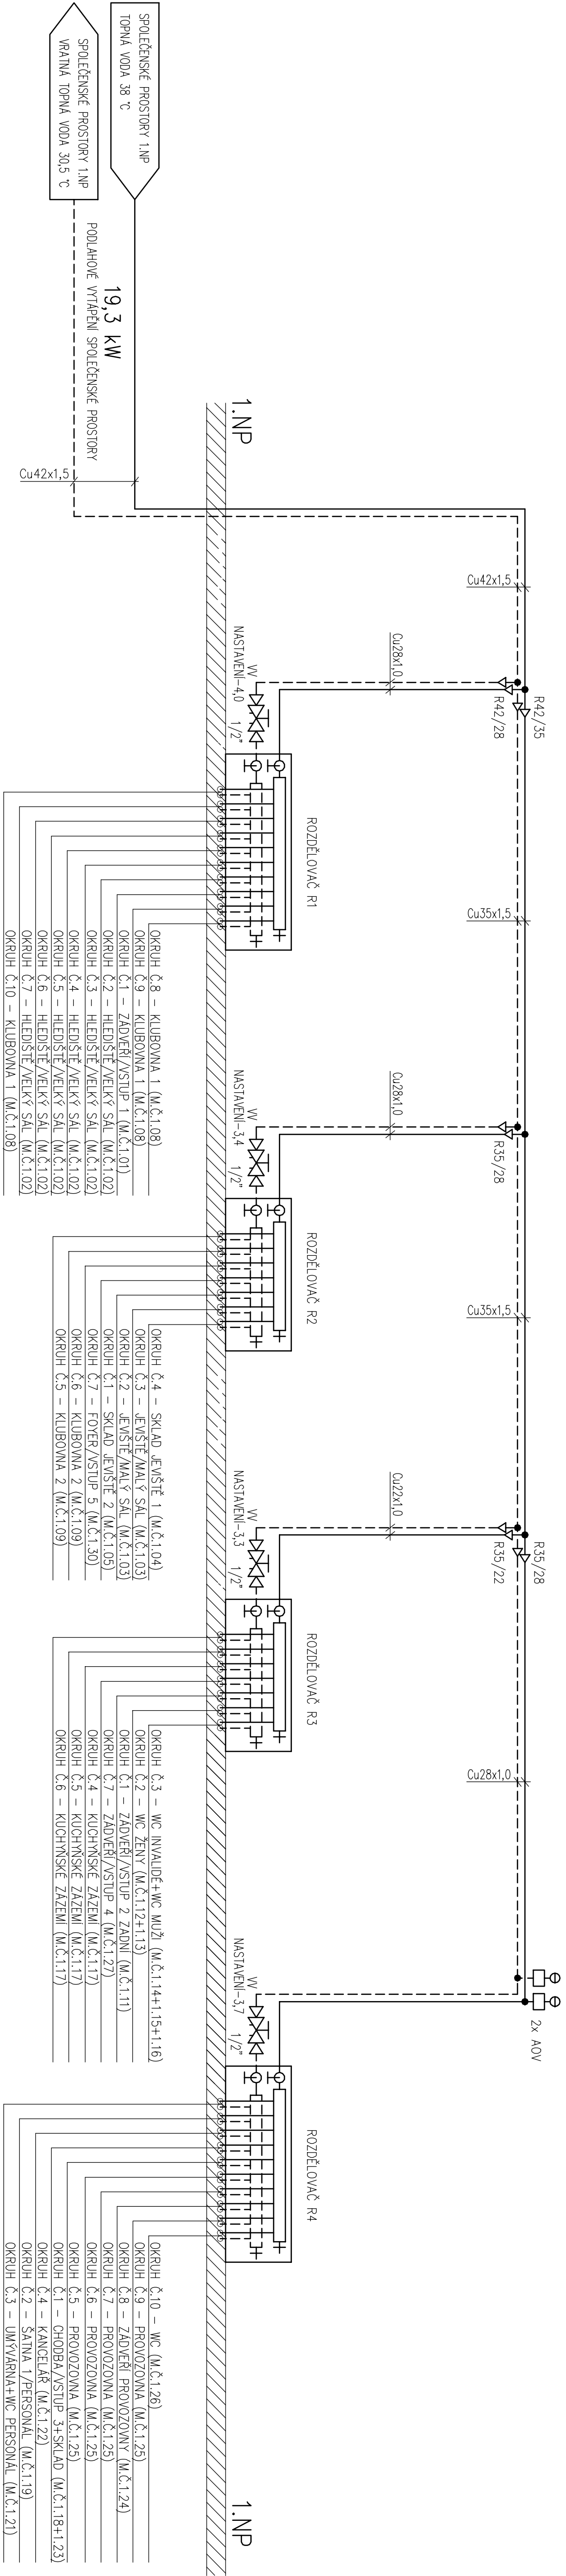

ROZDĚLOVAČ R1

Skrín pro rozdělovač
Sestava pro podlahové vytápění – 10 okruhů
– včetně uzavíracích a regulačních armatur,
včetně uzavíracích a regulačních ventilů,
tepelného a držáku sestavy
Truba – 16x2
Světlé srobení 16x2 na eurokonus

ROZDĚLOVAČ R3

Skrín pro rozdělovač
Sestava pro podlahové vytápění – 7 okruhů
– včetně uzavíracích a regulačních armatur,
včetně uzavíracích a regulačních ventilů,
tepelného a držáku sestavy
Truba – 16x2
Světlé srobení 16x2 na eurokonus

ROZDĚLOVAČ R2

Skrín pro rozdělovač
Sestava pro podlahové vytápění – 7 okruhů
– včetně uzavíracích a regulačních armatur,
včetně uzavíracích a regulačních ventilů,
tepelného a držáku sestavy
Truba – 16x2
Světlé srobení 16x2 na eurokonus

ROZDĚLOVAČ R4

Skrín pro rozdělovač
Sestava pro podlahové vytápění – 7 okruhů
– včetně uzavíracích a regulačních armatur,
včetně uzavíracích a regulačních ventilů,
tepelného a držáku sestavy
Truba – 16x2
Světlé srobení 16x2 na eurokonus

Investor :	Název zakázky :	Vypracoval :	ING.V.HROTEK
OBEC MALÝ ÚJEZD	OBECNÍ DŮM VYHŘEČ –	Kreslil :	ING.V.HROTEK
MALÝ ÚJEZD 95	PŘESTAVBA OBJEKTU Č.p.9,	Místo stavby :	MALÝ ÚJEZD
VELKÝ BOHEK	MALÝ ÚJEZD	Stupeň projektu :	DPS
Z77 31		Datum :	06/2022
OBSAH		Č. zakázky :	2022-42
SCHÉMA ROZVODŮ ÚV – 2.OKRUH		Měřtko :	—
D.1.4.o ZARÍZENÍ PRO VYTÁPĚNÍ		Kopie :	
Č. VKRESU	VH–X/309/RO		