


Půdorys 1.NP

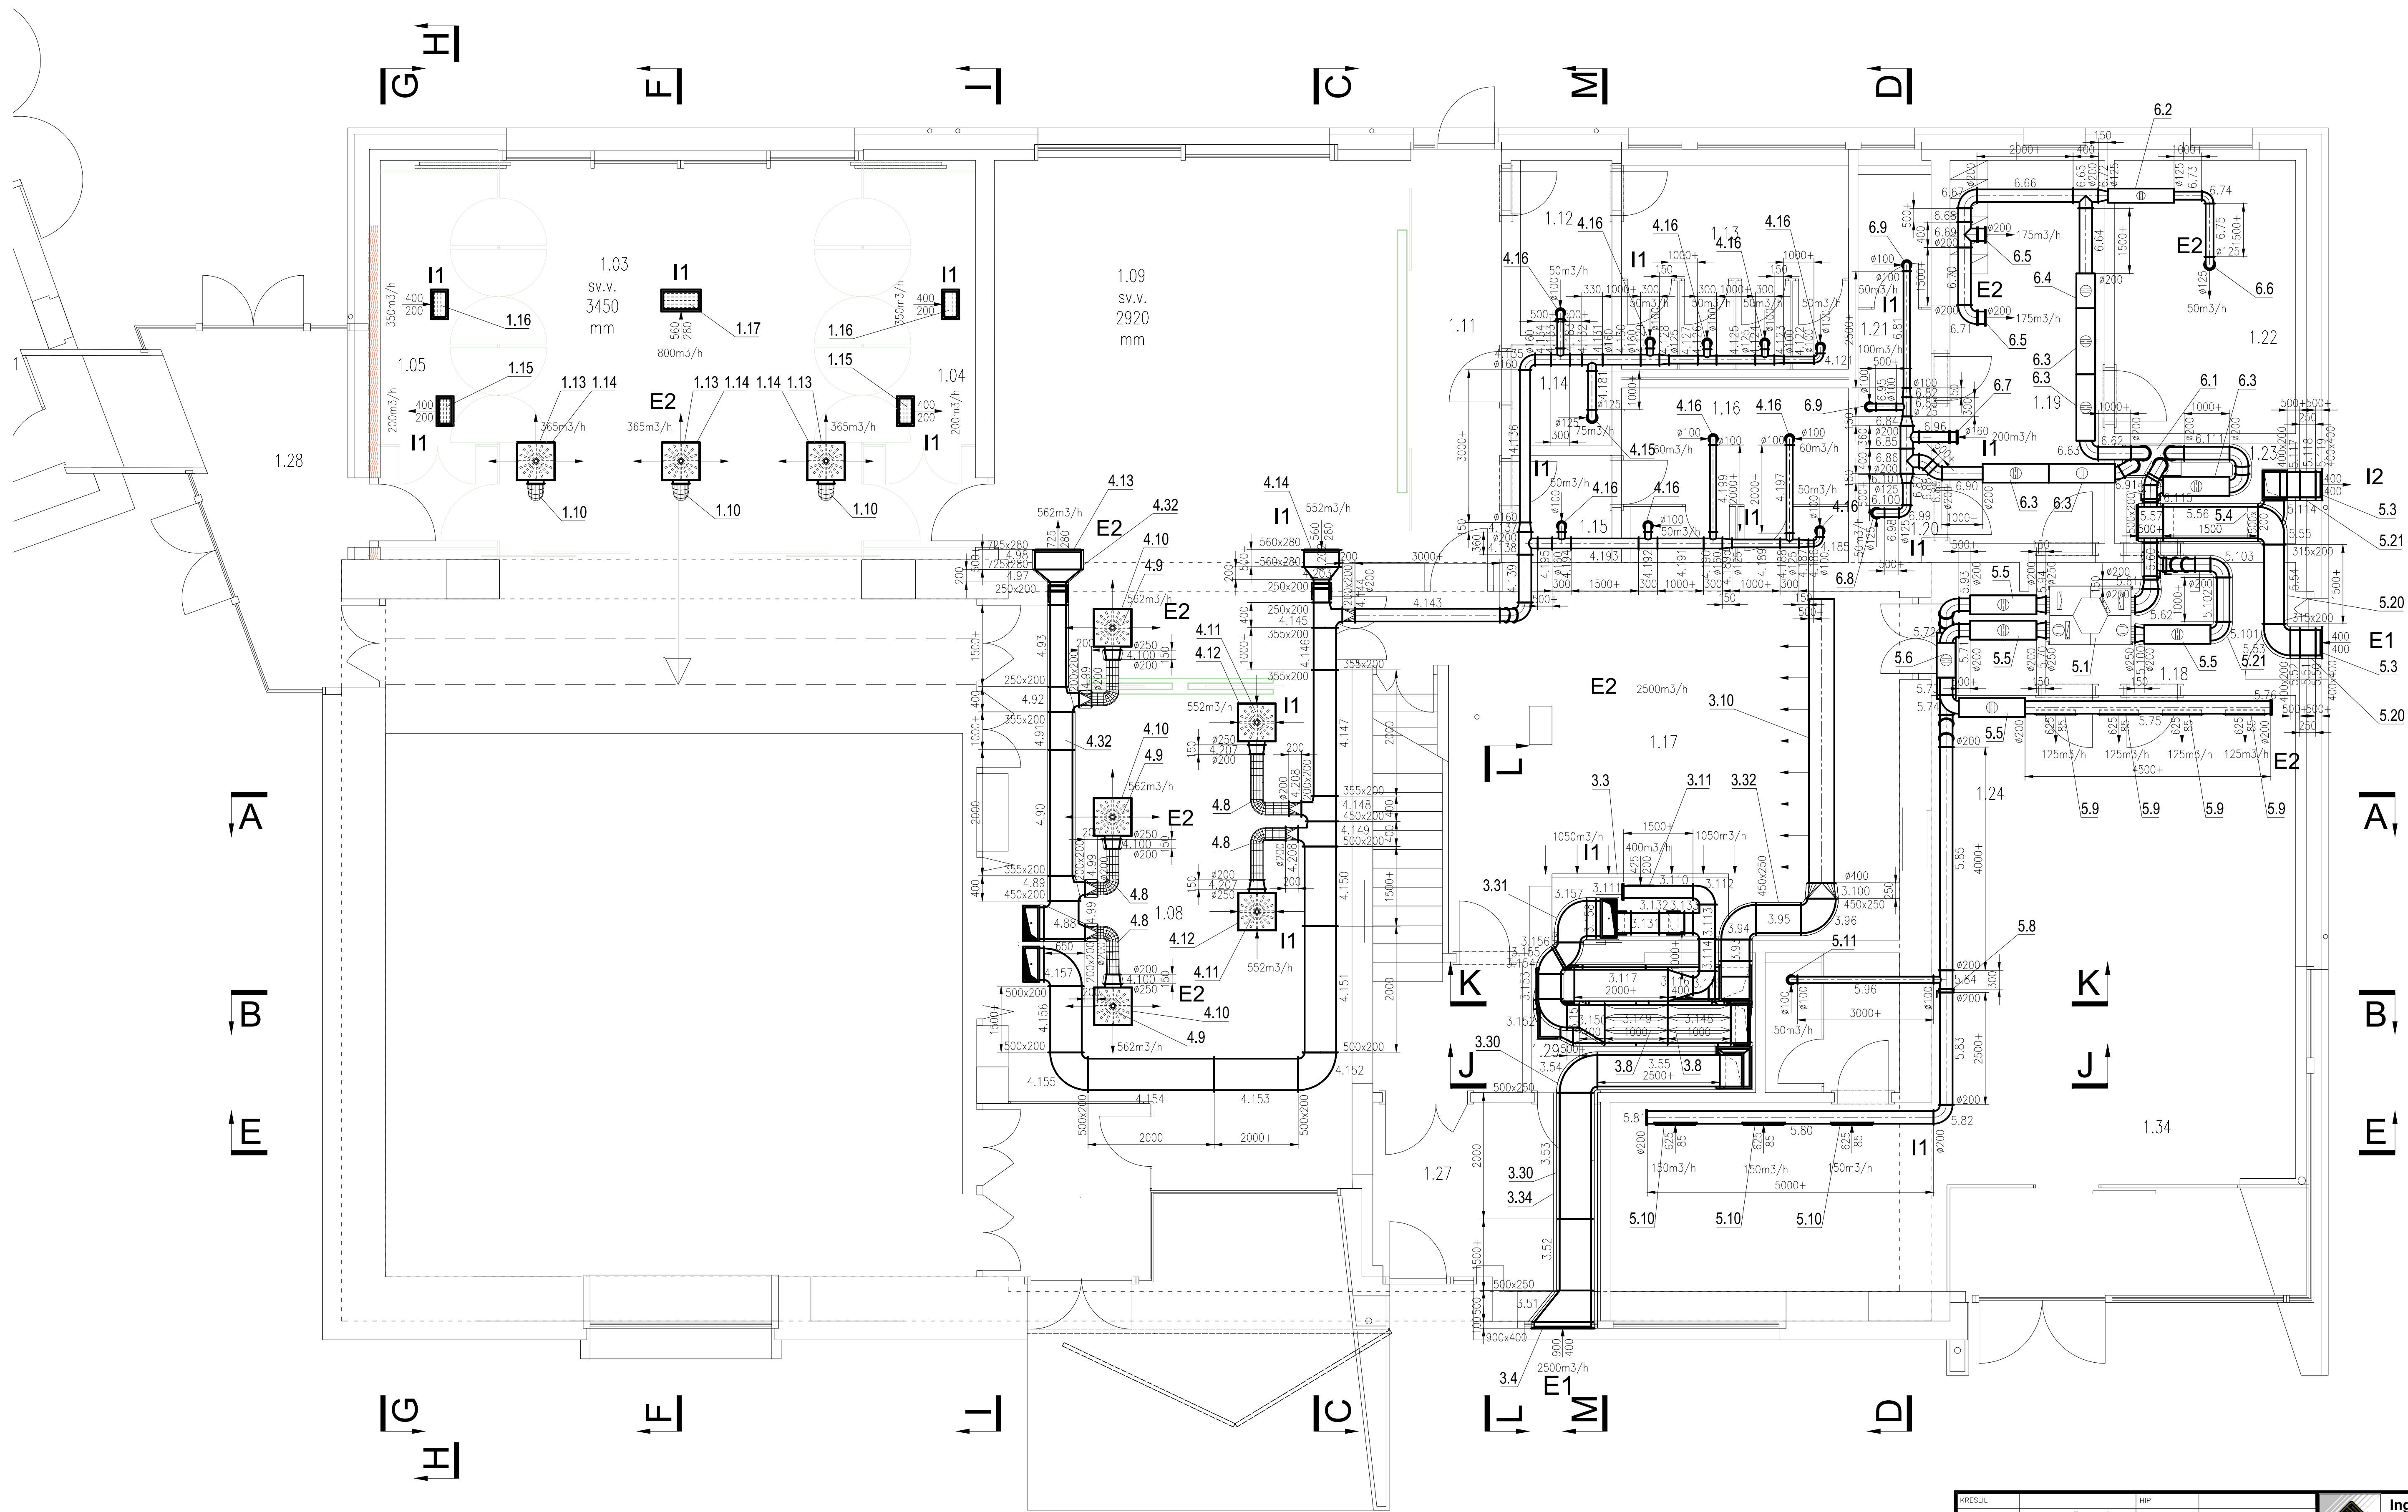

- Vysvětlivky :
- i1 – odvod z místností před rekuperací
 - i2 – odvod z místností za rekuperací – vývod do venkovního prostoru – odpadní vzduch je ochlazen
 - e1 – přívod venkovního vzduchu před rekuperací
 - e2 – přívod venkovního vzduchu za rekuperací – přívod do místností – vzduch je teplotně upraven

KRESLIL	HIP			Ing. Zdeněk ZIKÁN 468 22 Koberovy č.p.182	
VYPRACOVAL	Ing. Zdeněk Zikán				
ZODP.PROJEKT.	Ing. Zdeněk Zikán				
KRAJ	Praha	MÍSTO		Malý Újezd - Vavřinec	
INVESTOR	Obec Malý Újezd, Malý Újezd 95, 277 31 Velký Borek			Datum: 06/2023 STUPEŇ: DPS	
STAVBA	Obecní dům Vavřinec - přestavba objektu č.p.9 Malý Újezd		ZAK. ČÍSLO		
			GENER. PROJEKTANT		
OBJEKT	VZDUCHOTECHNIKA		FORMAT	8 x A4	MÉRITKO: 1 : 50
PROJEKČNÍ SOUBOR					
NAZEV	Půdorys 1.NP		ARCH.ČÍSLO		POŘAD. Č. 01
			POČET LÍSTŮ	LIST Č.	