


Chladicí okruh

Půdorys 2.NP Půdorys 1.NP

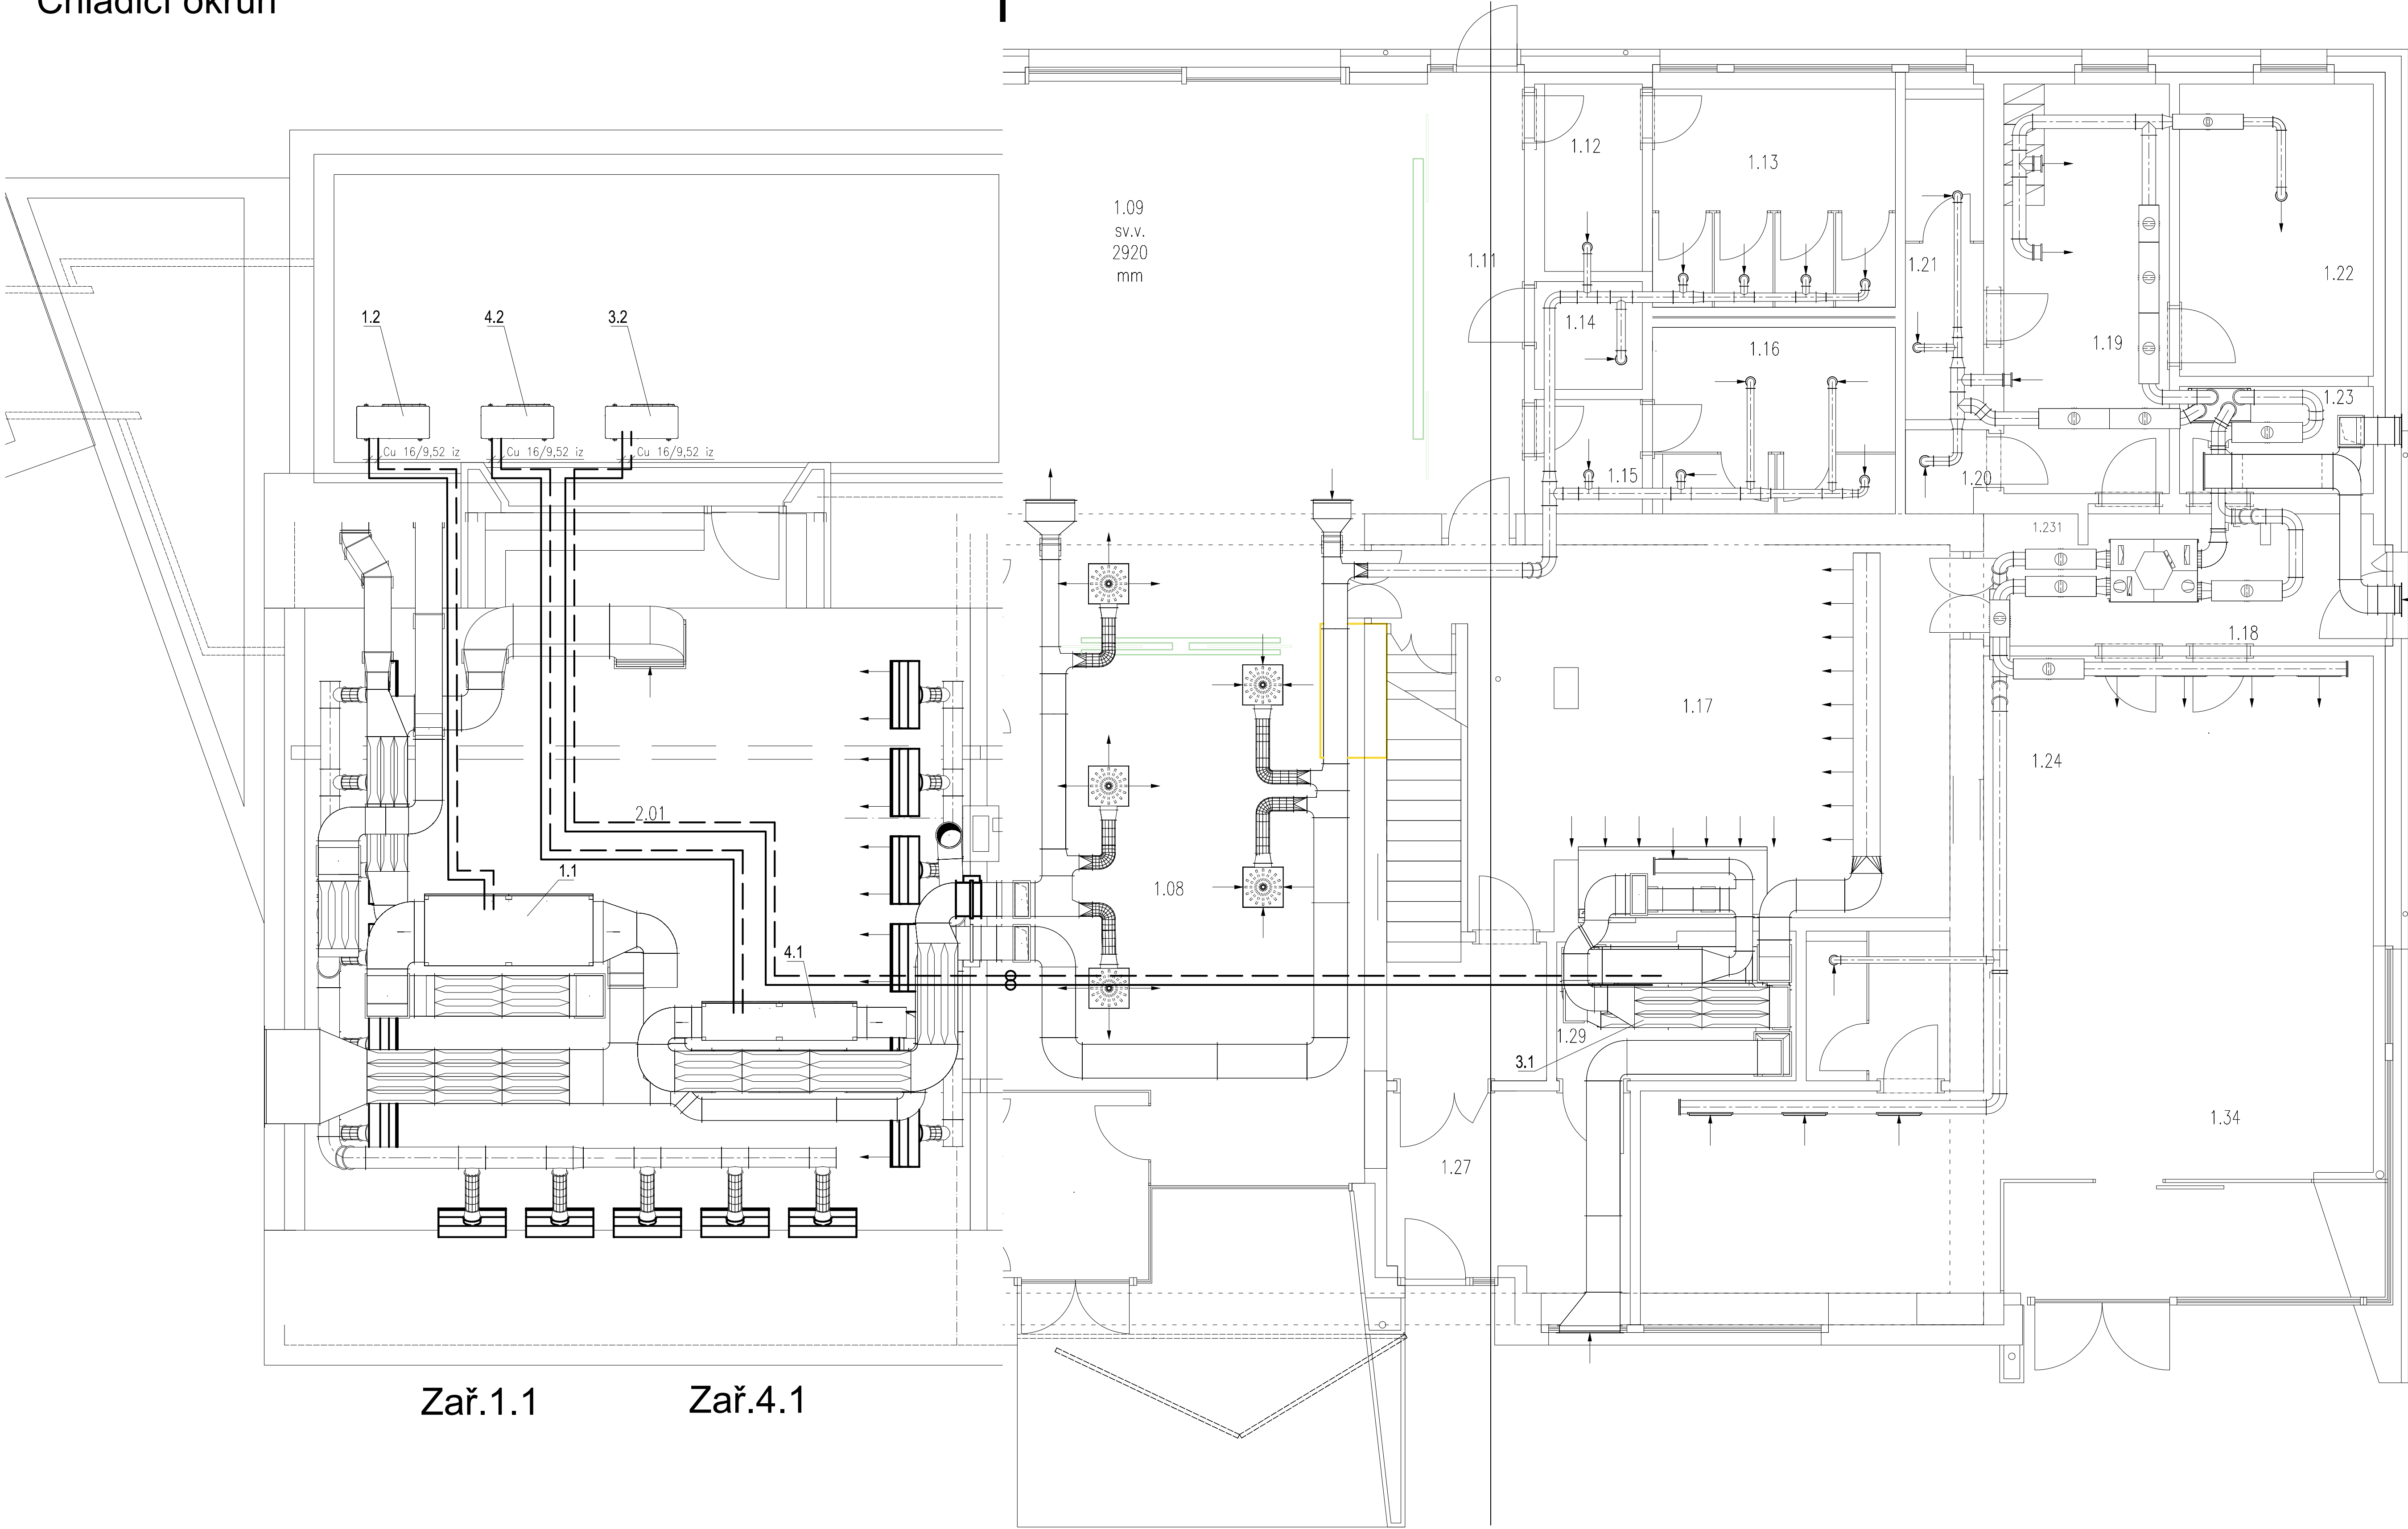

Zař.1.1 Zař.4.1

Půdorys 2.NP Půdorys 1.NP

Vysvětlivky :

- i1 – odvod z místností před rekuperací
- i2 – odvod z místností za rekuperací – vývod do venkovního prostoru – odpadní vzduch je ochlazen
- e1 – přívod venkovního vzduchu před rekuperací
- e2 – přívod venkovního vzduchu za rekuperací – přívod do místností – vzduch je teplotně upraven

KRESLIL	HP				
VYPRACOVAL	Ing. Zdeněk Zikán				
ZODP.PROJEKT.	Ing. Zdeněk Zikán				
KRAJ	Praha	MÍSTO	Malý Újezd - Vavřinec		
INVESTOR	Obec Malý Újezd, Malý Újezd 95, 277 31 Velký Borek	DATUM	06/2023	STUPEN	DPS
STAVBA	Obecní dům Vavřinec - přestavba objektu č.p.9 Malý Újezd	ZAK. ČÍSLO			
		GENER. PROJEKTANT			
OBJEKT	VZDUCHOTECHNIKA - chladicí okruhy	FORMAT	8 x A4	MÉRITKO	1 : 50
PROVOZNI SOUBOR		ARCH.ČÍSLO		POŘAD. Č.	
NÁZEV	Půdorys 1 a 2.NP Chladicí okruh	POČET LÍSTŮ	LIST Č.		07