


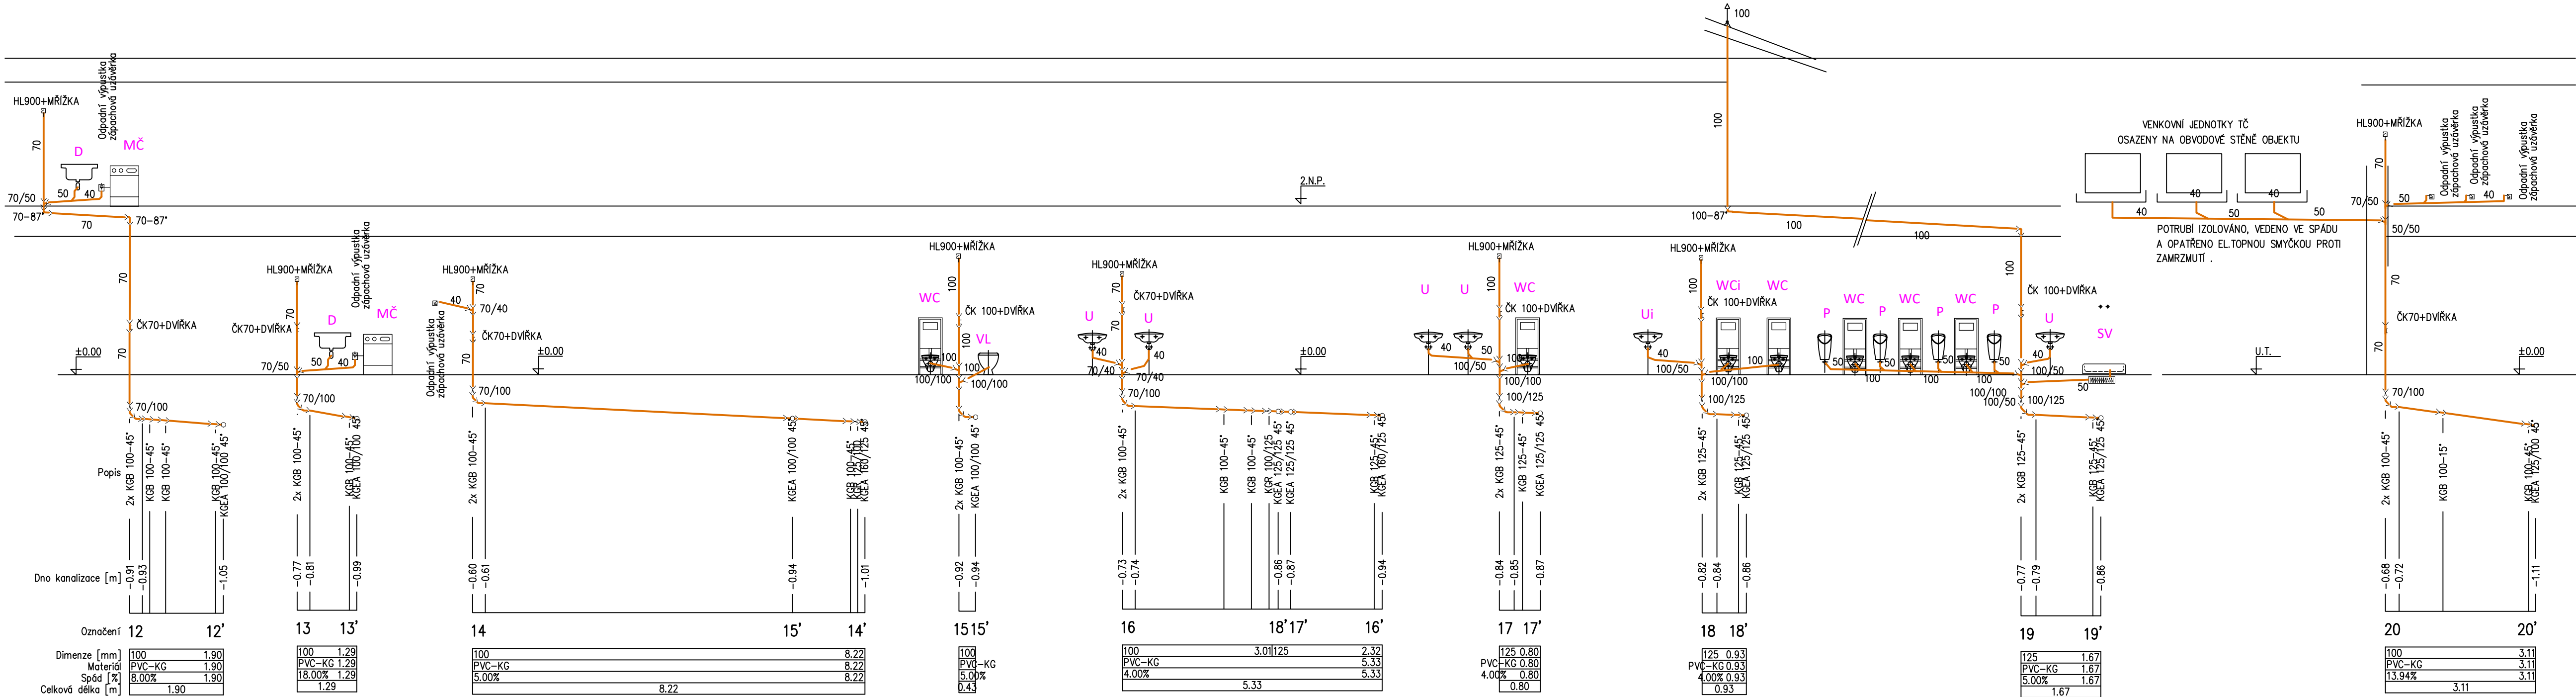

ZAŘIZOVACÍ PŘEDMĚTY

- U** UMYVADLO S OTVOREM PRO BATERII -
ODPADNÍ VENTIL A ZÁPACHOVÁ UZÁVĚRKA 6/4"
BATERIE UMYVADLOVÁ SMĚŠOVACÍ PÁKOVÁ
2x ROHOVÝ KULOVÝ VENTIL SE SÍTKEM (G3/8")
- UI** UMYVADLO PRO OSOBY S OMEZ. TĚL. SCHOPNOSTÍ
SPEC.ODPADNÍ VENTIL A ZÁPACHOVÁ UZÁVĚRKA 6/4"
BATERIE UMYVADLOVÁ SMĚŠOVACÍ PÁKOVÁ
2x ROHOVÝ KULOVÝ VENTIL SE SÍTKEM (G3/8")
- UM** UMYVÁTKO S OTVOREM PRO BATERII -
ODPADNÍ VENTIL A ZÁPACHOVÁ UZÁVĚRKA 6/4"
BATERIE UMYVADLOVÁ SMĚŠOVACÍ PÁKOVÁ
2x ROHOVÝ KULOVÝ VENTIL SE SÍTKEM (G3/8")

- WC** ZÁCHODOVÁ MÍSA ZÁVĚSNÁ, MONTÁŽNÍ PRVEK,
KOLENO PRO PŘIPOJENÍ WC , NÁDRŽKA, PRKYŇKO
ROHÁČEK
- WCi** ZÁVĚSNÉ ZÁCHOD. MÍSA PRO OSOBY S OMEZ.TĚL. SCHOPN.
KOLENO PRO PŘIPOJENÍ WC , MONTÁŽNÍ PRVEK, ROHÁČEK,
KOLENO PRO PŘIPOJENÍ WC , MONTÁŽNÍ PRVEK, ROHÁČEK,
- D** DŘEZ NEREZOVÝ, OTVOREM PRO BATERII -
ODPADNÍ VENTIL A ZÁPACHOVÁ UZÁVĚRKA 6/4"
BATERIE DŘEZOVÁ SMĚŠOVACÍ PÁKOVÁ
2x ROHOVÝ KULOVÝ VENTIL SE SÍTKEM (G3/8")

- SV** SPRCHOVÁ VANIČKA S VESTAVĚNÝM REKUPERAČNÍM
VÝMĚNÍKEM, SPRCHOVÁ PÁK.BATERIE, ZÁSTĚNA
ODPADNÍ VENTIL A ZÁPACHOVÁ UZÁVĚRKA 6/4"
- VL** VÝLEVKVA S MŘÍŽKOU, KOLENO PRO PŘIPOJENÍ,
NÁSTĚNNÁ PÁKOVÁ BAT., ROHÁČEK, NÁDRŽKA
- P** PISOÁR NA BEZDOTYKOVÉ SPLACHOVÁNÍ, ZÁPACH.
UZÁVĚRKA, ODPADNÍ VENTIL, NAPÁJECÍ ZDROJ
- AP, MČ, SU** STAVEBNÍ PŘÍPRAVENOST PRO NAPOJENÍ
PRAČKY, MYČKY, SUŠIČKY
- VZT, TČ** STAVEBNÍ PŘÍPRAVENOST PRO NAPOJENÍ
ODVODU KONDENZÁTU JEDNOTEK VZT A TEP.
ČERPADLA. NAPOJENÍ PROVĚST PO OSAZENÍ
TĚCHTO ZAŘÍZENÍ.

 TECHNIKA PROSTŘEDÍ STAVEB ZDRAVOTNÍ TECHNIKA	BOHUMILA HROTKOVÁ Beethovenova 65/5 400 01 ŮSTÍ NAD LABEM tel.: 777 218 348 IČ : 46016155 DIČ : CZ516113183	INVESTOR : OBEC MALÝ ŮJEZD MALÝ ŮJEZD 95 VELKÝ BOREK 277 31	VYPRACOVAL: B.Hrotková	
			KRESLIL: B.Hrotková	
			MÍSTO Malý Ůjezd	
			STUPEŇ DPS	
			DATUM 08/2022	
NÁZEV ZAKÁZKY OBE CNÍ DŮM VAVŘINEČ Přestavba objektu čp.9 - Malý Ůjezd	ČÍS.ZAK. 2020034/HR		MĚŘITKO 1:75	
	OBSAH D 1.4 - ZDRAVOTNĚ TECHNICKÉ INSTALACE Řezy splaškové kanalizace - 4.část		PŘÍLOHA : ZT-15	
			VÝTISK Č.:	