


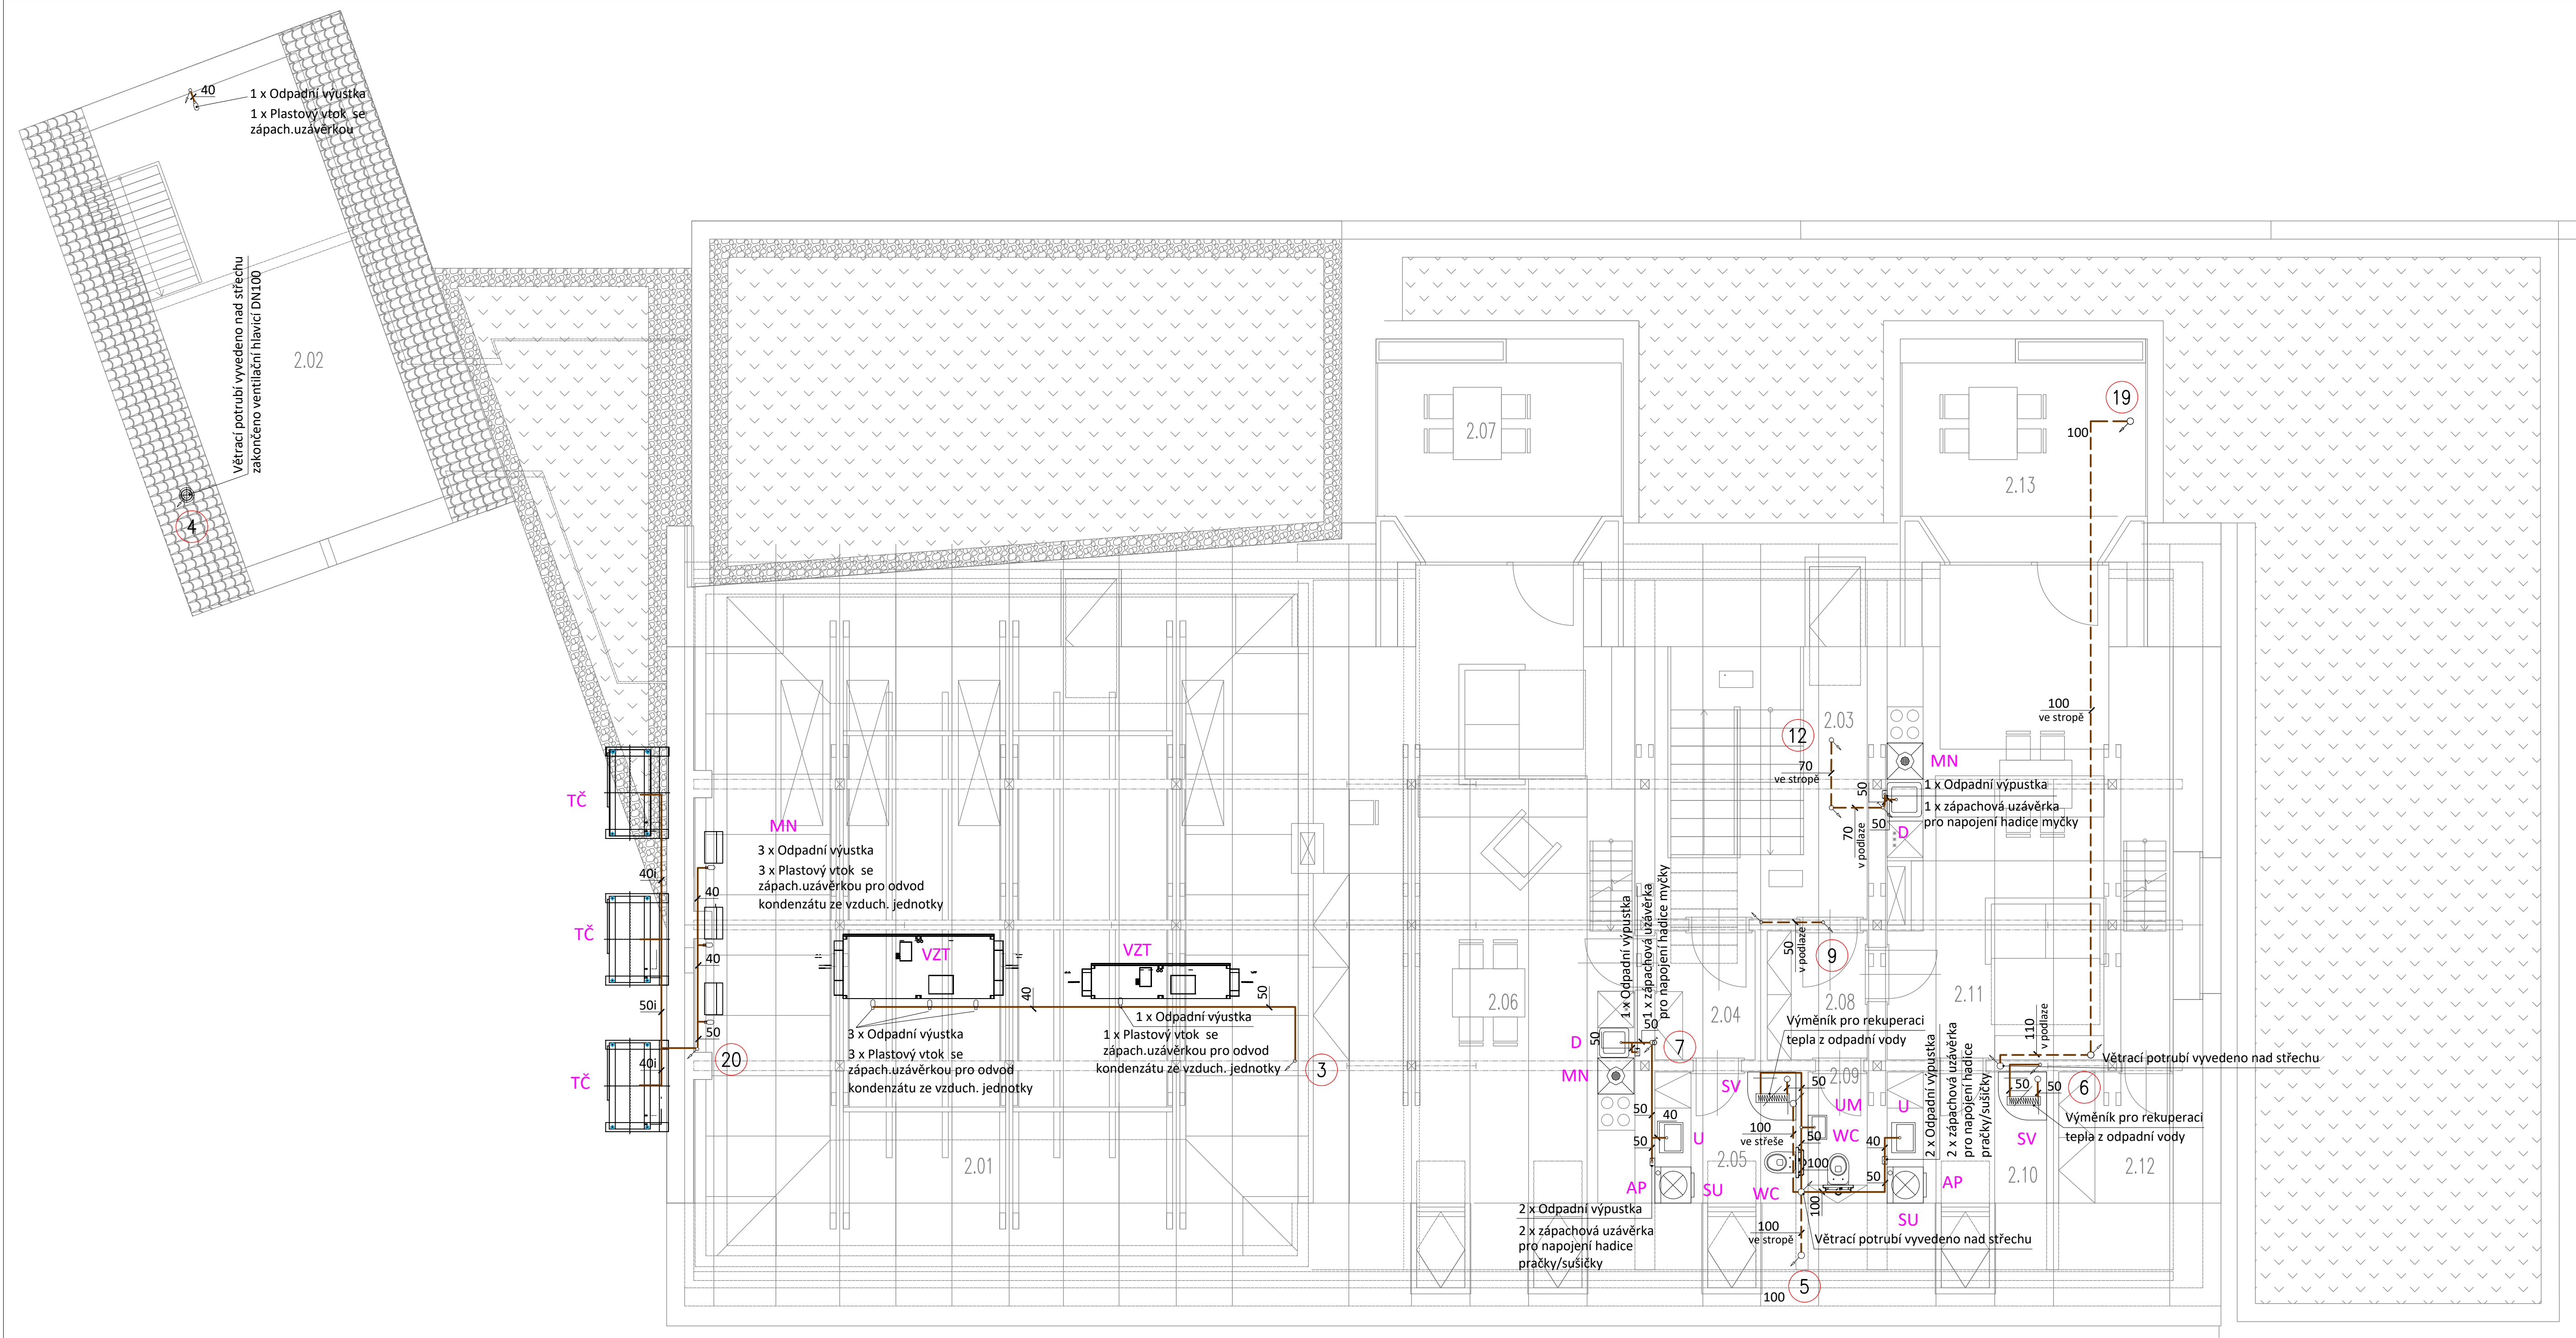


ČÍSLO	NÁZEV	PLOCHA
2.01	TECHNICKÁ MÍSTNOST	91,9 m ²
2.02	SKLAD	25,0 m ²
2.03	CHODBA+SCHODIŠTĚ	15,9 m ²
2.04	PŘEDSÍŇ	3,5 m ²
2.05	KOUPELNA	5,1 m ²
2.06	OBÝVACÍ POKOJ + KUCH. KOUT	52,7 m ²
2.07	TERASA – BYT 1	14,3 m ²
SOUČET PLOCH BYTU 1		75,6 m ²
2.08	PŘEDSÍŇ	3,5 m ²
2.09	WC	2,1 m ²
2.10	KOUPELNA	5,8 m ²
2.11	OBÝVACÍ POKOJ + KUCH. KOUT	35,7 m ²
2.12	ŠATNA	4,1 m ²
2.13	TERASA – BYT 2	14,3 m ²
SOUČET PLOCH BYTU 2		65,5 m ²

POZN.: PLOCHA MÍSTNOSTI POČÍTANÁ NA ČÁSTI S MIN. SVĚTLOU VÝŠKOU 1,2 M

LEGENDA :

- ROZVOD STUDENÉ PITNÉ VODY
- ROZVOD TEPLÉ VODY
- CIRKULAČNÍ POTRUBÍ
- ROZVOD POŽÁRNÍ VODY
- ROZVOD UŽITKOVÉ VODY
- KANALIZACE SPLAŠKOVÁ
- KANALIZACE DEŠTOVÁ

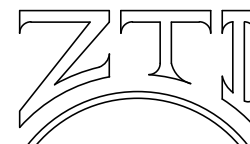 TECHNIKA PROSTŘEDÍ STAVEB ZDRAVOTNÍ TECHNIKA NÁZEV ZAKÁZKY	BOHUMILA HRŮTKOVÁ Beethovenova 65/5 400 01 ÚSTÍ NAD LABEM tel.: 777 218 348 IČ : 46016155 DIČ : CZ516113183	INVESTOR : OBEC MALÝ ÚJEZD MALÝ ÚJEZD 95 VELKÝ BOREK 277 31	VYPRACOVAL: B.Hrotková		
			KRESLIL: B.Hrotková		
			MÍSTO Malý Újezd		
			STUPEŇ DPS		
			DATUM 08/2022		
			ČÍS.ZAK. 2020034/HR		
OBSAH	D 1.4 - ZDRAVOTNĚ TECHNICKÉ INSTALACE Púdorys 2.N.P. - kanalizace		MĚŘÍTKO 1:75	PŘÍLOHA : ZT-5	VÝTIISK Č.: