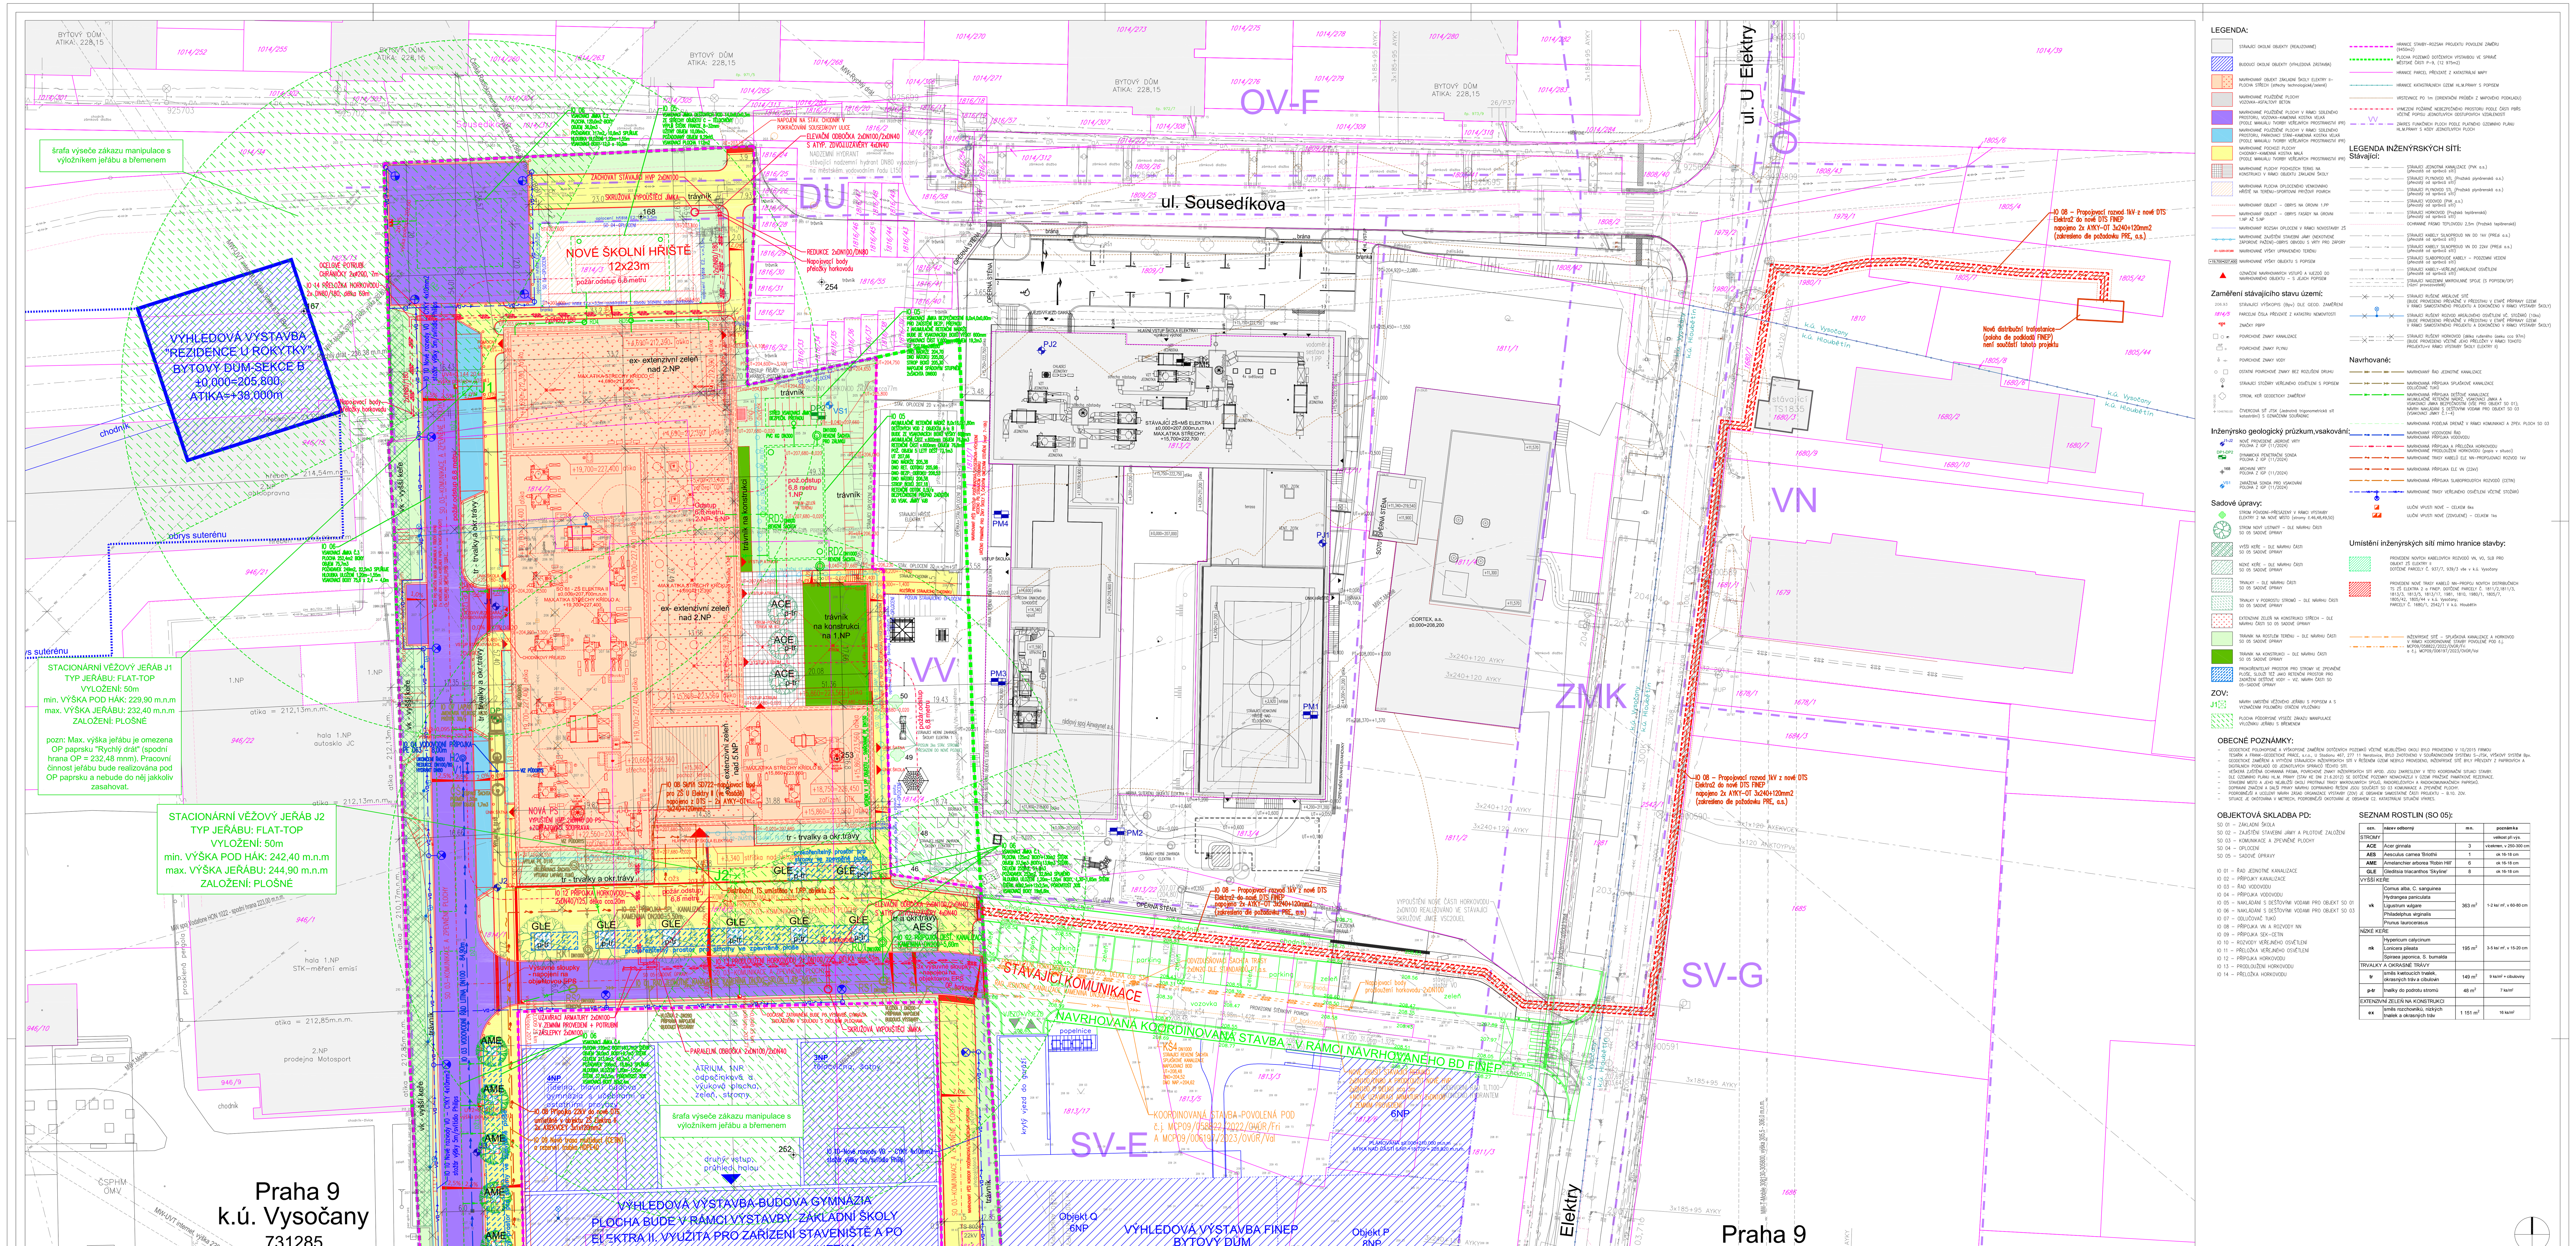

±0,000=207,700 m n.m

NÁZEV STAVBY **Základní škola U Elektry II** Praha 9 k.ú. Vysočany (okres Hlavní město Praha)	STUPEŇ DOKUMENTACE PRO POVOLENÍ ZÁMĚRU
INVESTOR Městská část Praha 9 Sokolovská 324/14, 180 49 Praha 9	
ARCHITEKTONICKÉ ŘEŠENÍ ADR s.r.o. ARCHITEKTURA DESIGN REALIZACE Libínská 3127/1, Praha 5 T: 257 210 252 F: 257 210 244 E: adr@adr.cz INTERNET: www.adr.cz	ARCHITEKT Mgr.A. Aleš Lapka ARCHITEKT Ing.arch. Martin Kuklík
GENERÁLNÍ PROJEKTANT BOMART spol. s r.o. PROJEKČNÍ KANCELÁŘ OHRADNÍ 65, PRAHA 4, TEL.: 266 710 157 INTERNET: WWW.BOMART.CZ E-MAIL: INFO@BOMART.CZ	ZODPOVĚDNÝ PROJEKTANT Ing. Martin Závodný HLAVNÍ INŽENÝR PROJEKTU Ing. Tomáš Zeman
ZPRACOVATEL ČÁSTI BOMART spol. s r.o. PROJEKČNÍ KANCELÁŘ OHRADNÍ 65, PRAHA 4, TEL.: 266 710 157 INTERNET: WWW.BOMART.CZ E-MAIL: INFO@BOMART.CZ	ZODPOVĚDNÝ PROJEKTANT Ing. Martin Závodný VYPRACOVAL Tomáš Radil
PROFESE C. - SITUAČNÍ VÝKRESY	SOUŘADNICOVÝ SYSTÉM JTSK VÝŠKOVÝ SYSTÉM ČSNS/Bpv
OBSAH ČÁSTI **KOORDINAČNÍ SITUAČNÍ VÝKRES**	PARÉ
ZAKÁZKOVÉ ČÍSLO 001/2025 · DATUM 06/2025 · MĚŘÍTKO 1:250	
ČÍSLO VÝKRESU C3 · FORMÁT 21xA4	