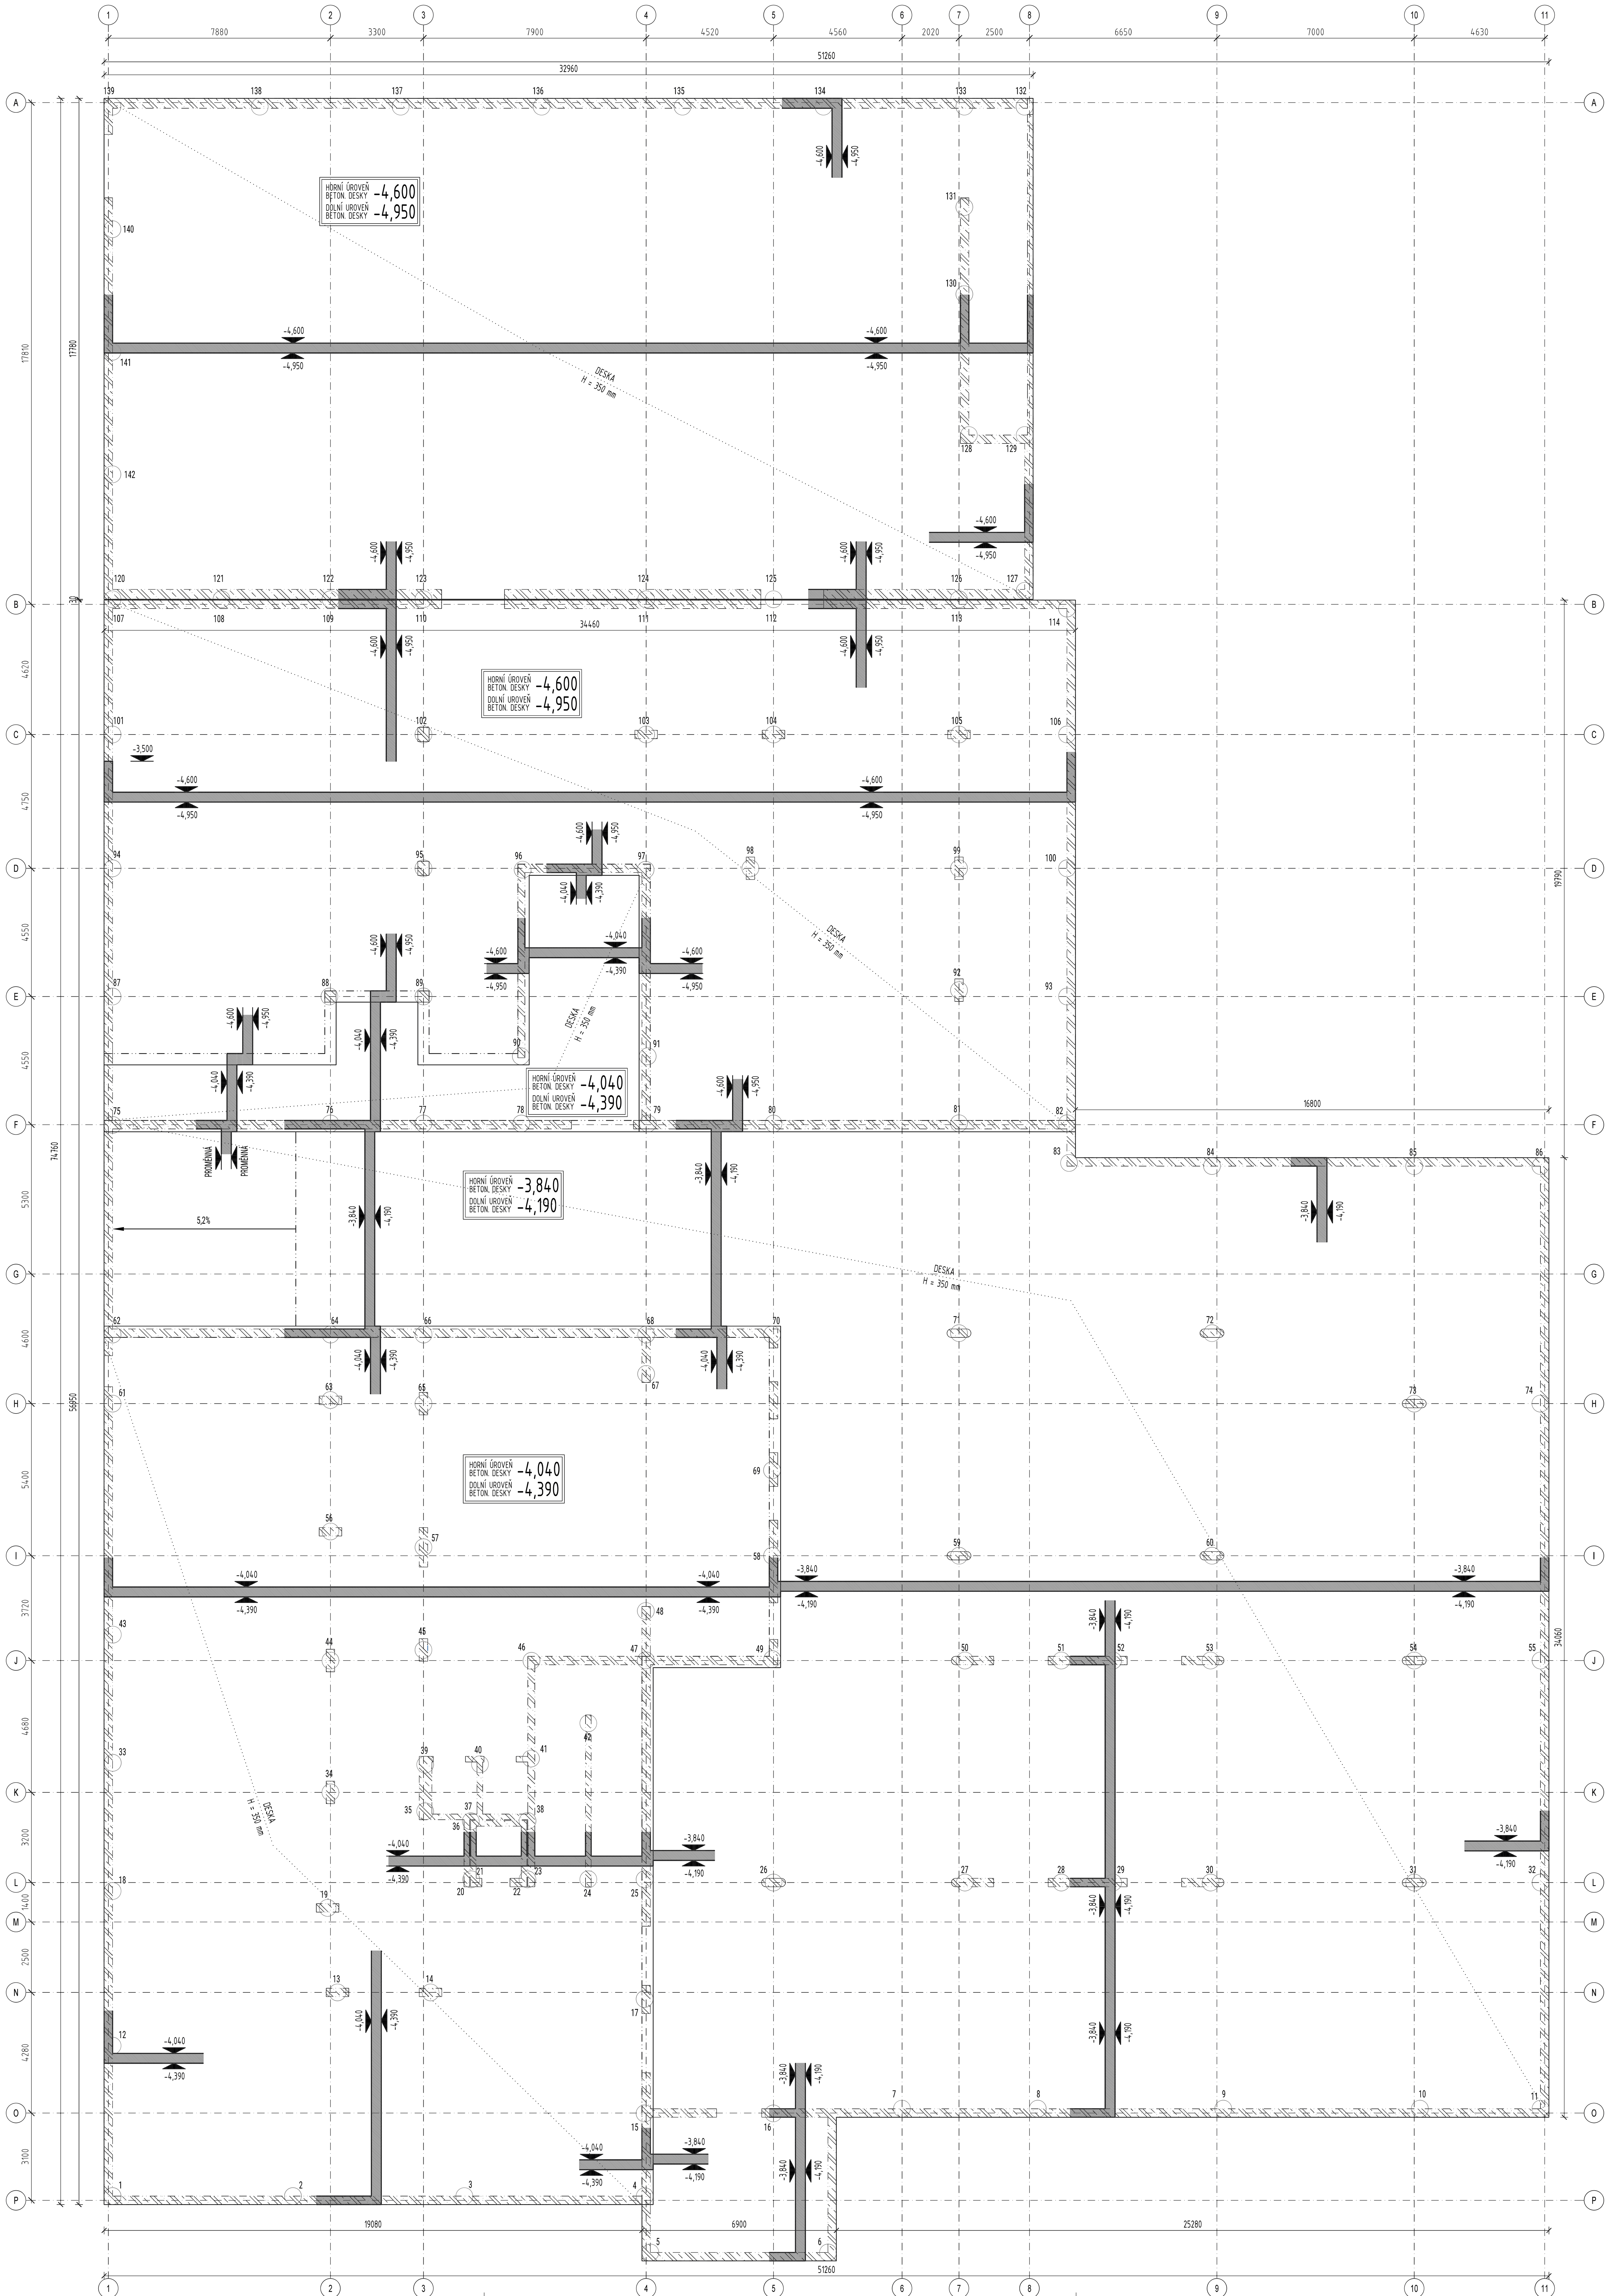

AXONOMETRIE

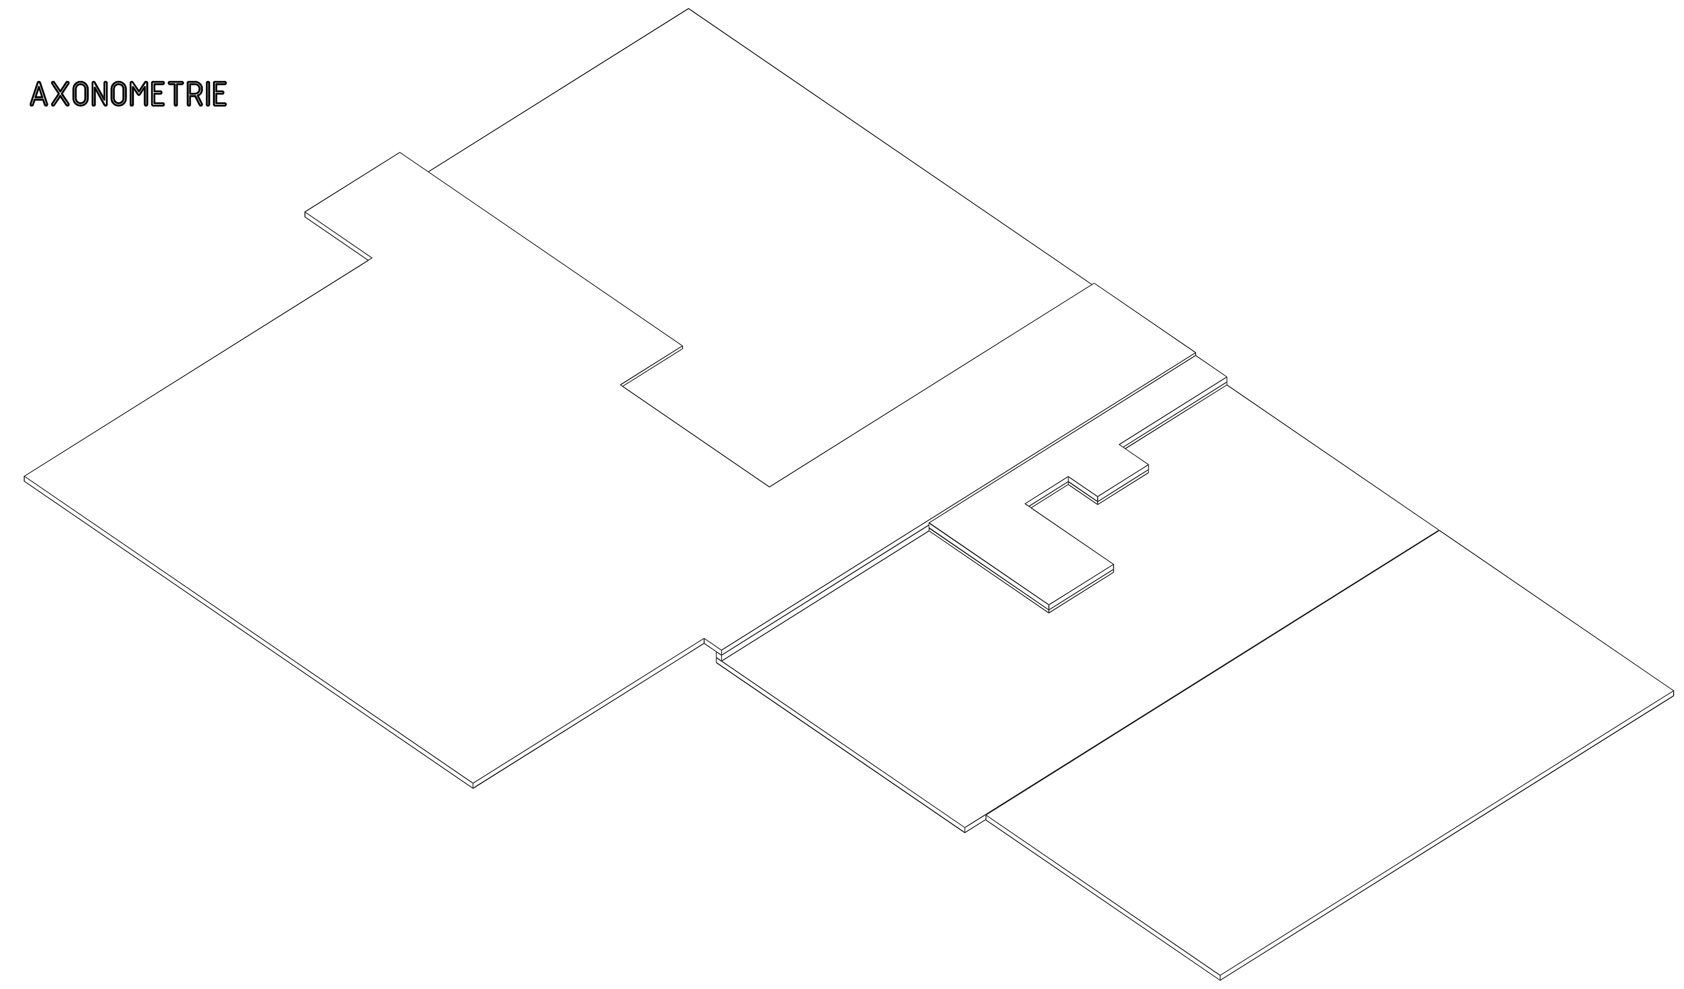

LEGENDA:

- NOSNÉ ŽB STĚNY/SLOUPY POD DESKOU
- NOSNÉ ZDĚNÉ STĚNY POD DESKOU
- NOSNÉ ŽB STĚNY/SLOUPY NAD DESKOU
- NOSNÉ ZDĚNÉ STĚNY NAD DESKOU
- ŽELEZOBETONOVÉ KCE V ŘEZU
- NOSNÉ ZDĚNÉ STĚNY V ŘEZU
- DOLNÍ OBRYS VODOROVNÉ KONSTRUKCE
- HORNÍ OBRYS VODOROVNÉ KONSTRUKCE
- OTVOR VE VODOROVNÉ KONSTRUKCI
- OTVOR VE STĚNĚ
- PILOTA

MATERIÁLY:

BETON: C25/30-XC2,XD1-Cl 0,4-Dmax 22-S3

- ZÁKLADOVÁ DESKA, SKOKY V DESCE - GARÁŽE (BEZ PODLAHY)

NAVRŽENO DLE ČSN EN 1992-1-1; ČSN EN 206
Modul pružnosti 31,5 GPa podle ČSN ISO 1920-10

BETON: C25/30-XC1-Cl 0,4-Dmax 22-S3

- ZÁKLADOVÁ DESKA, SKOKY V DESCE - SUTERÉN (S PODLAHOU)

NAVRŽENO DLE ČSN EN 1992-1-1; ČSN EN 206
Modul pružnosti 31,5 GPa podle ČSN ISO 1920-10

PODKL. BETON: C12/15-X0

NAVRŽENO DLE ČSN EN 1992-1-1; ČSN EN 206

POZNÁMKY:

1) DOKUMENTACE JE ZPRACOVÁNA V PODROBNOSTI A ROZSAHU PRO POVOLENÍ STAVBY, NEJEDNÁ SE O DOKUMENTACI SLOUŽÍCÍ K PROVEDENÍ STAVBY.
2) PŘI PROVÁDĚNÍ PŘÍSLUŠNÉHO PODLAŽÍ NUTNO PRACOVAT S NEJAKTUÁLNĚJŠÍMI REVIZEMI VÝKRESŮ A ZMĚNOVÝCH LISTŮ.
3) PŘED BETONÁŽÍ JE NUTNÉ VÝKRESY TVARU ZKOORDINOVAT SE STAVEBNÍ ČÁSTÍ, ZKOORDINOVAT PROSTUPY S VÝKRESY OSTATNÍCH PROFESÍ.
4) PŘED BETONÁŽÍ BUDOU REALIZOVÁNY PRVKY UZEMNĚNÍ DLE PROJEKTU ZEMNÍCÍ SOUSTAVY A DO ŽB BUDE PROVEDENO VEŠKERÉ TRUBKOVÁNÍ INSTALACÍ DLE SAMOSTATNÉ PROJEKTOVÉ DOKUMENTACE.
5) DODATEČNĚ PROVÁDĚNÉ OTVORY JE NUTNO ZKONZULTOVAT SE STATIKEM.
6) PŘI UKLÁDÁNÍ BETONU JE TŘEBA DBÁT NA ŘÁDNÉ VIBROVÁNÍ A OŠETŘOVÁNÍ BETONU.
7) VEŠKERÉ PRACOVNÍ SPÁRY BUDOU OŠETŘENY STANDARDNÍMI ZPŮSOBY (PROLAMOVANÉ PLECHY, VÝDŘEVY...).
8) ŽELEZOBETONOVÉ KONSTRUKCE MUSÍ BÝT PO BETONÁŽI ŘÁDNĚ OŠETŘOVÁNY PŘIKRYTÍM A KROPENÍM VODOU Z DŮVODU OMEZENÍ POČÁTEČNÍCH OBJEMOVÝCH ZMĚN A TÍM I TRHLIN.
9) PŘÍČKY A VÝPLŇOVÉ ZDIVO BUDOU PROVEDENY PO DOSAŽENÍ NORMOVÉ ÚNOSNOSTI STROPNÍCH DESEK A BUDOU VYZDĚNY 25–30 mm POD STROPNÍ DESKU – MEZERA BUDE VYPLNĚNA MONTÁŽNÍ PĚNOU.
10) KERAMICKÉ PŘEKLADY – VIZ ARCHITEKTONICKO–STAVEBNÍ ŘEŠENÍ.
11) TECHNICKÁ ZPRÁVA JE NEDÍLNOU SOUČÁSTÍ DOKUMENTACE.

POPIS KONSTRUKCE:

ZÁKLADOVÁ DESKA:
TLOUŠŤKA 350 mm

SKOKY V DESCE:
ŠÍŘKA 400 mm

±0,000=207,700 m n.m

NÁZEV STAVBY: Základní škola U Elektry II, Praha 9, k.ú. Vysočany (okres Hlavní město Praha)	STUPEŇ: DOKUMENTACE PRO POVOLENÍ ZÁMĚRU
INVESTOR: Městská část Praha 9, Sokolovská 324/14, 180 49 Praha 9	
ARCHITEKTONICKÉ ŘEŠENÍ: ADR s.r.o. ARCHITEKTURA DESIGN REALIZACE, Libínská 3127/1, Praha 5, T: 257 210 252, F: 257 210 244, E: adr@adr.cz, INTERNET: www.adr.cz	ARCHITEKT: Mgr.A. Aleš Lapka; ARCHITEKT: Ing.arch. Martin Kuklík
GENERÁLNÍ PROJEKTANT: BOMART spol. s r.o. PROJEKČNÍ KANCELÁŘ, OHRADNÍ 65, PRAHA 4, TEL.: 266 710 157, INTERNET: WWW.BOMART.CZ, E-MAIL: INFO@BOMART.CZ	ZODPOVĚDNÝ PROJEKTANT: Ing. Martin Závodný; HLAVNÍ INŽENÝR PROJEKTU: Ing. Tomáš Zeman
ZPRACOVATEL ČÁSTI: C-ENG s.r.o., Nad Zlíchovem 28, 152 00 Praha 5, TEL.+420 605482361, +420 728549592, c-eng@c-eng.cz, www.c-eng.cz	ZODPOVĚDNÝ PROJEKTANT: Ing. Jan Štěchovský; VYPRACOVAL: Ing. Petr Krejčí
PROFESE: D.2.Základní stavebně-konstrukční řešení	SOUŘADNICOVÝ SYSTÉM: JTSK; VÝŠKOVÝ SYSTÉM: ČSNS/Bpv
OBSAH ČÁSTI: SO 01 - Základní škola, ZÁKLADY - VÝKRES TVARU	PARÉ
ZAKÁZKOVÉ ČÍSLO: 001/2025; DATUM: 06/2025	MĚŘÍTKO: 1:100
ČÍSLO VÝKRESU: D.2.3.01	FORMÁT: 15 x A4

Ing. JAN ŠTĚCHOVSKÝ, Autorizovaný inženýr pro statiku a dynamiku staveb, ČKAIT - 00098…

DOKUMENTACE JE DUSEVNIM MAJETKEM FIRMY C-ENG S.R.O. A NESMI BYT POUZITA BEZ JEJIHO VEDOMI