



AXONOMETRIE

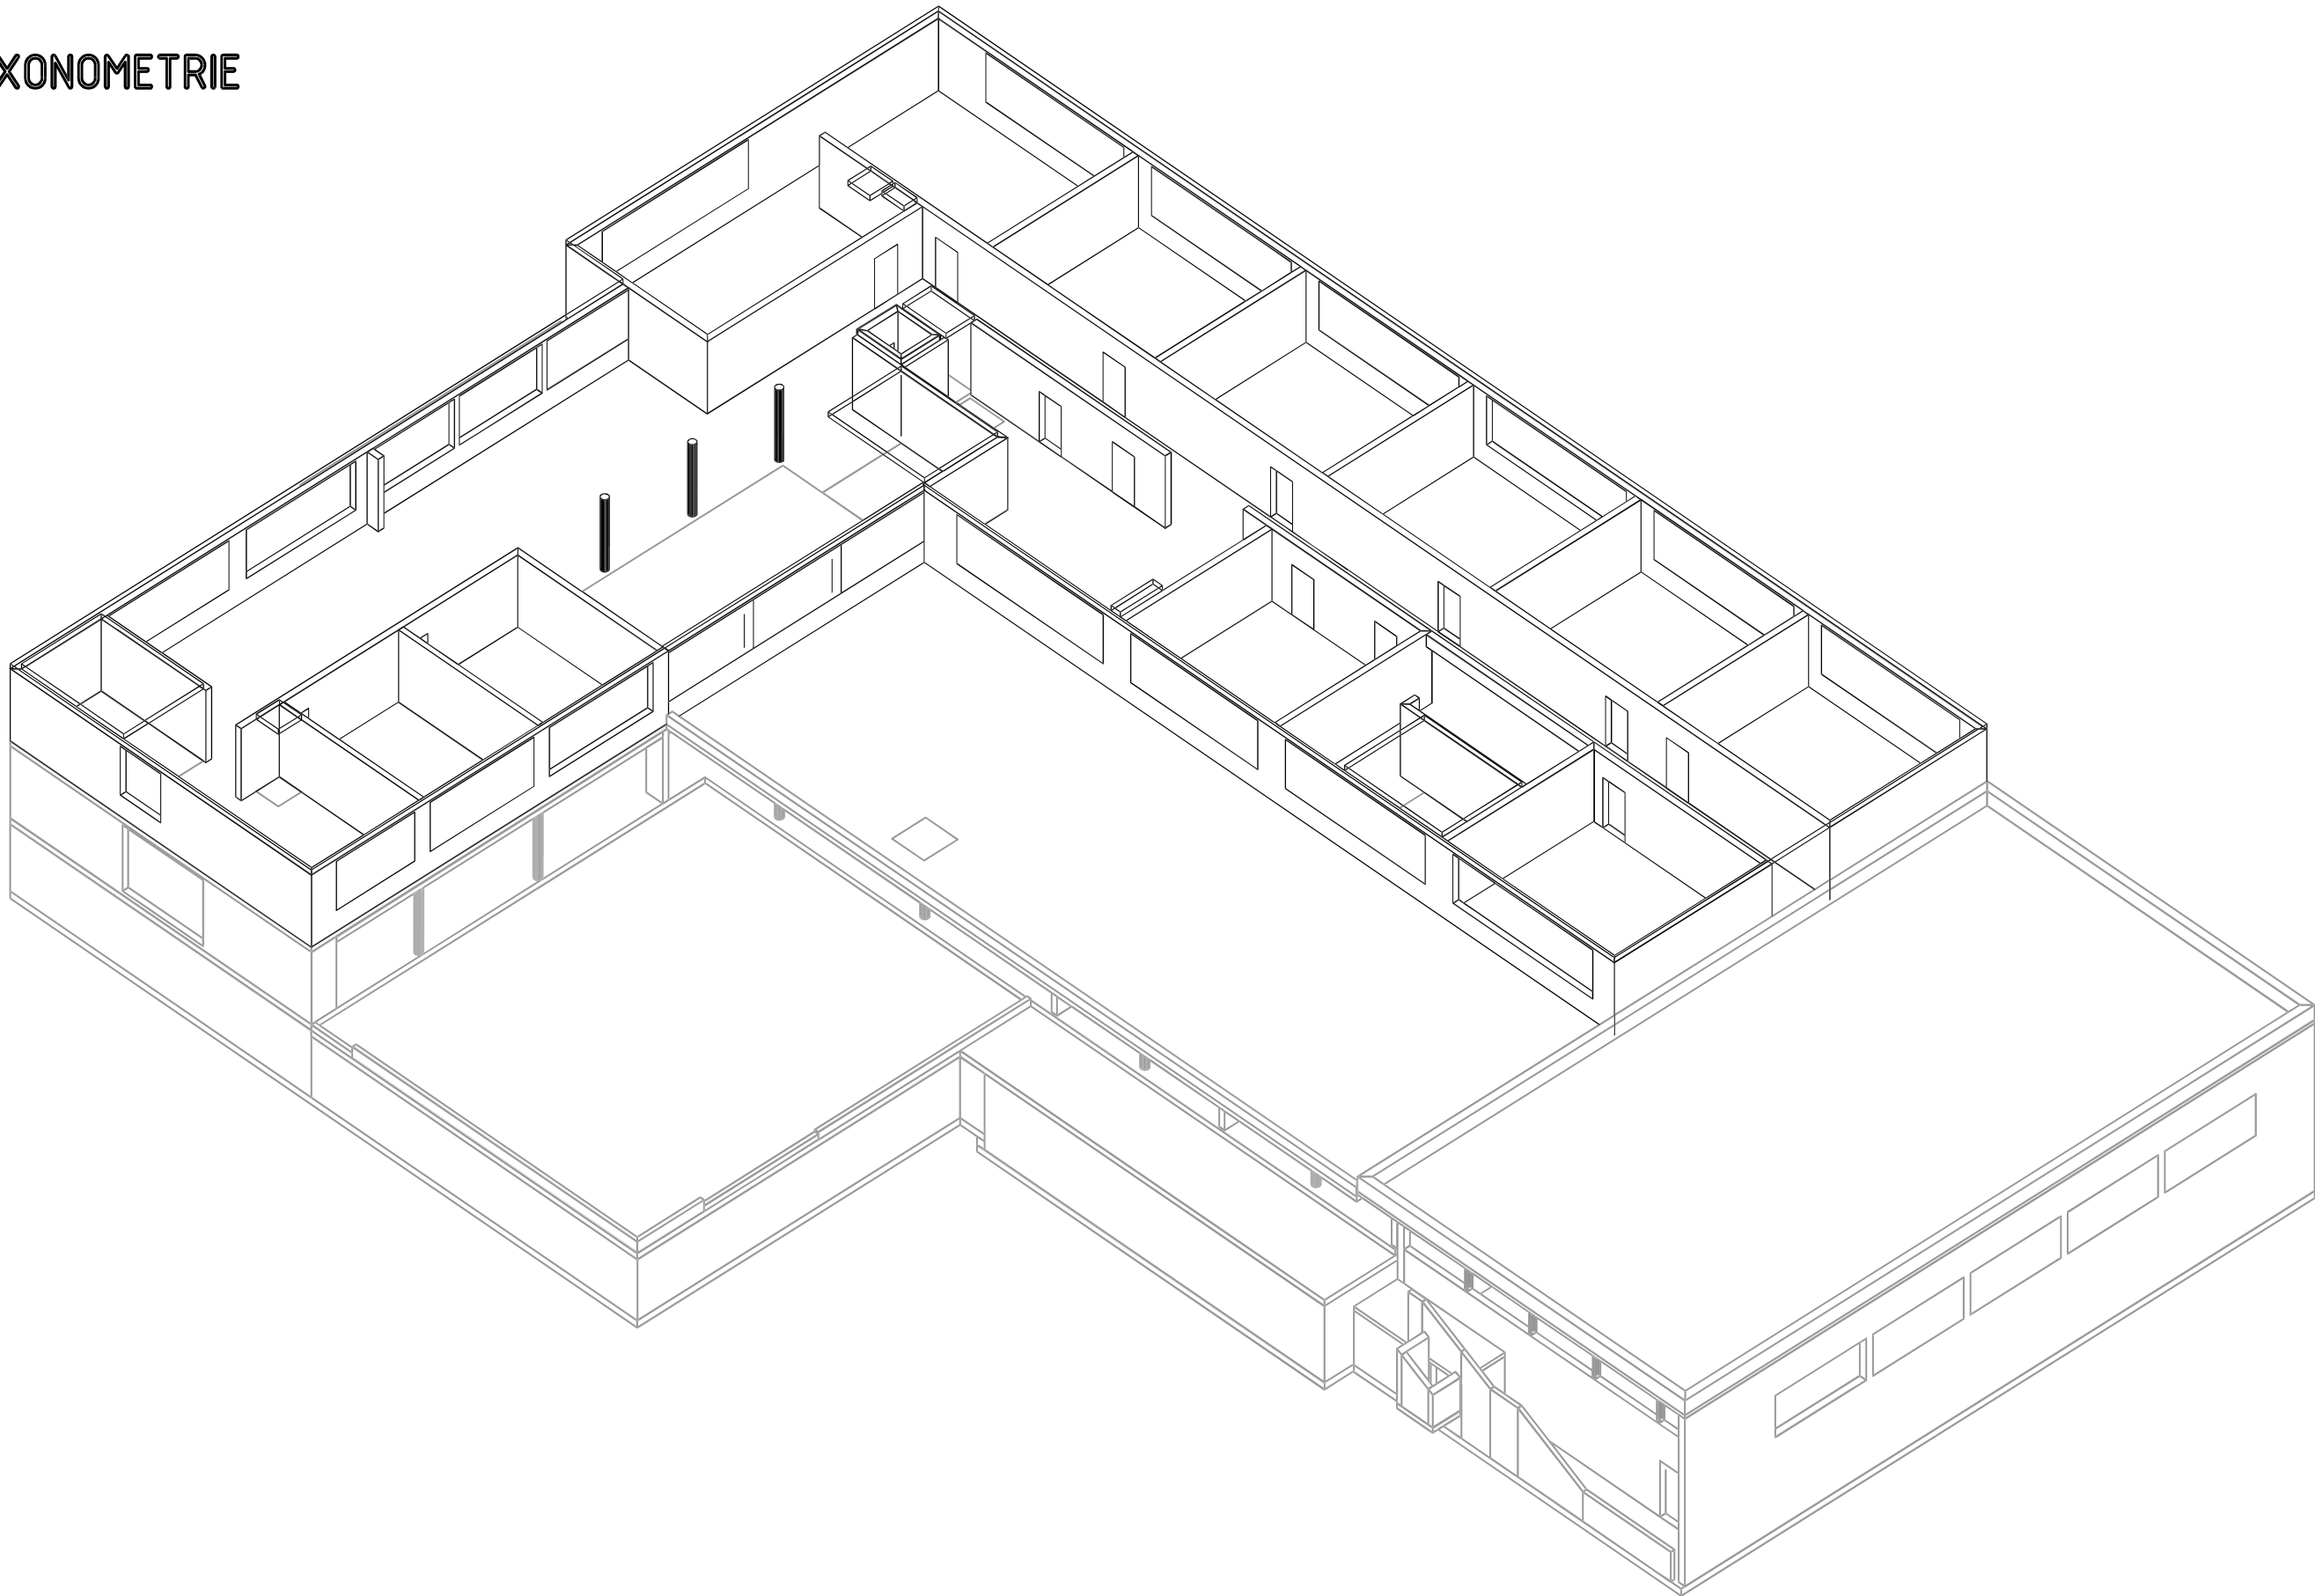

LEGENDA:

- NOSNÉ ŽB STĚNY/SLOUPY POD DESKOU
- NOSNÉ ZDNÉ STĚNY POD DESKOU
- NOSNÉ ŽB STĚNY/SLOUPY NAD DESKOU
- NOSNÉ ZDNÉ STĚNY NAD DESKOU
- ŽELEZOBETONOVÉ KCE V ŘEZU

- NOSNÉ ZDNÉ STĚNY V ŘEZU
- DOLNÍ OBRYS VODOROVNÉ KONSTRUKCE
- HORNÍ OBRYS VODOROVNÉ KONSTRUKCE
- OTVOR VE VODOROVNÉ KONSTRUKCI
- OTVOR VE STĚNĚ

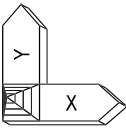

MATERIÁLY:

BETON: C30/37-XC1-Cl 0,4-Dmax 22-S3
- STĚNY, SLOUPY

NAVŘEZENO DLE: ČSN EN 1992-1-1:2004, ČSN EN 206
Model průřezu 33.2 (příloha ČSN EN 1920-10)

BETON: C25/30-XC1-Cl 0,4-Dmax 22-S3
- STROPNÍ DESKA, TRÁMY, VÝTAHOVÁ ŠACHTA, SCHOĐIŠTĚ

NAVŘEZENO DLE: ČSN EN 1992-1-1:2004, ČSN EN 206
Model průřezu 33.2 (příloha ČSN EN 1920-10)

POPIS KONSTRUKCE:


STROPNÍ DESKY:
TLOUŠTKA 250 mm

STĚNY:
TLOUŠTKA 200, 250, 300, 350 mm

SLOUPY:
Ø350 mm


POZNÁMKY:

- 1) DOKUMENTACE JE ZPRACOVÁNA V PODROBNOSTI A ROZSAHU PRO POVOLENÍ STAVBY, NEJEDNÁ SE O DOKUMENTACI SLOUŽÍCÍ K PROVEDENÍ STAVBY.
- 2) PŘI PROVÁDĚNÍ PŘÍSLUŠNÉHO PODLAŽÍ NUTNO PRACOVAT S NEJAKTUÁLNĚJŠÍMI REVIZEMI VÝKRESŮ A ZMĚNOVÝCH LISTŮ.
- 3) PŘED BETONÁŽÍ JE NUTNÉ VÝKRESY TVARU ZKOORDINOVAT SE STAVEBNÍ ČÁSTÍ, ZKOORDINOVAT PROSTUPY S VÝKRESY OSTATNÍCH PROFESÍ.
- 4) PŘED BETONÁŽÍ BUDOU REALIZOVÁNY PRVKY UZEMNĚNÍ DLE PROJEKTU ZEMNÍČÍ SOUSTAVY A DO ŽB BUDE PROVEDENO VESKÉŘE TRUBKOVÁNÍ INSTALACÍ DLE SAMOSTATNĚ PROJEKTOVÉ DOKUMENTACE.
- 5) DODATEČNĚ PROVÁDĚNÉ OTVORY JE NUTNO ZKONZULTOVAT SE STATIKEM.
- 6) PŘI UKLÁDÁNÍ BETONU JE TŘEBA DBÁT NA RÁDNÉ VIBROVÁNÍ A OŠETŘOVÁNÍ BETONU.
- 7) VESKÉŘE PRACOVNÍ SPÁRY BUDOU OŠETŘENY STANDARDNÍMI ZPŮSOBY (PROLAMOVANÉ PLECHY, VÝPŘEVY...).
- 8) ŽELEZOBETONOVÉ KONSTRUKCE MUSÍ BÝT PO BETONÁŽI RÁDNĚ OŠETŘOVÁNY PŘÍKRÝTÍM A KROPENÍM VODOU Z DŮVODU OMEZENÍ POČATEČNÍCH OBJEMOVÝCH ZMĚN A TÍM I TRHLIN.
- 9) PŘÍČKY A VÝPLŇOVÉ ZDVO BUDOU PROVEDENY PO DOŠAZENÍ NORMOVÉ ŮNOSNOSTI STROPNÍCH DESEK A BUDOU VYZDĚNY 25–30 mm POD STROPNÍ DESKOU – MEZERA BUDE VÝPLNĚNA MONTÁŽNÍ PĚNOU.
- 10) KERAMICKÉ PŘEKLADY – VIZ ARCHITEKTONICKO–STAVEBNÍ ŘEŠENÍ.
- 11) TECHNICKÁ ZPRÁVA JE NEDÍLNOU SOUČÁSTÍ DOKUMENTACE.

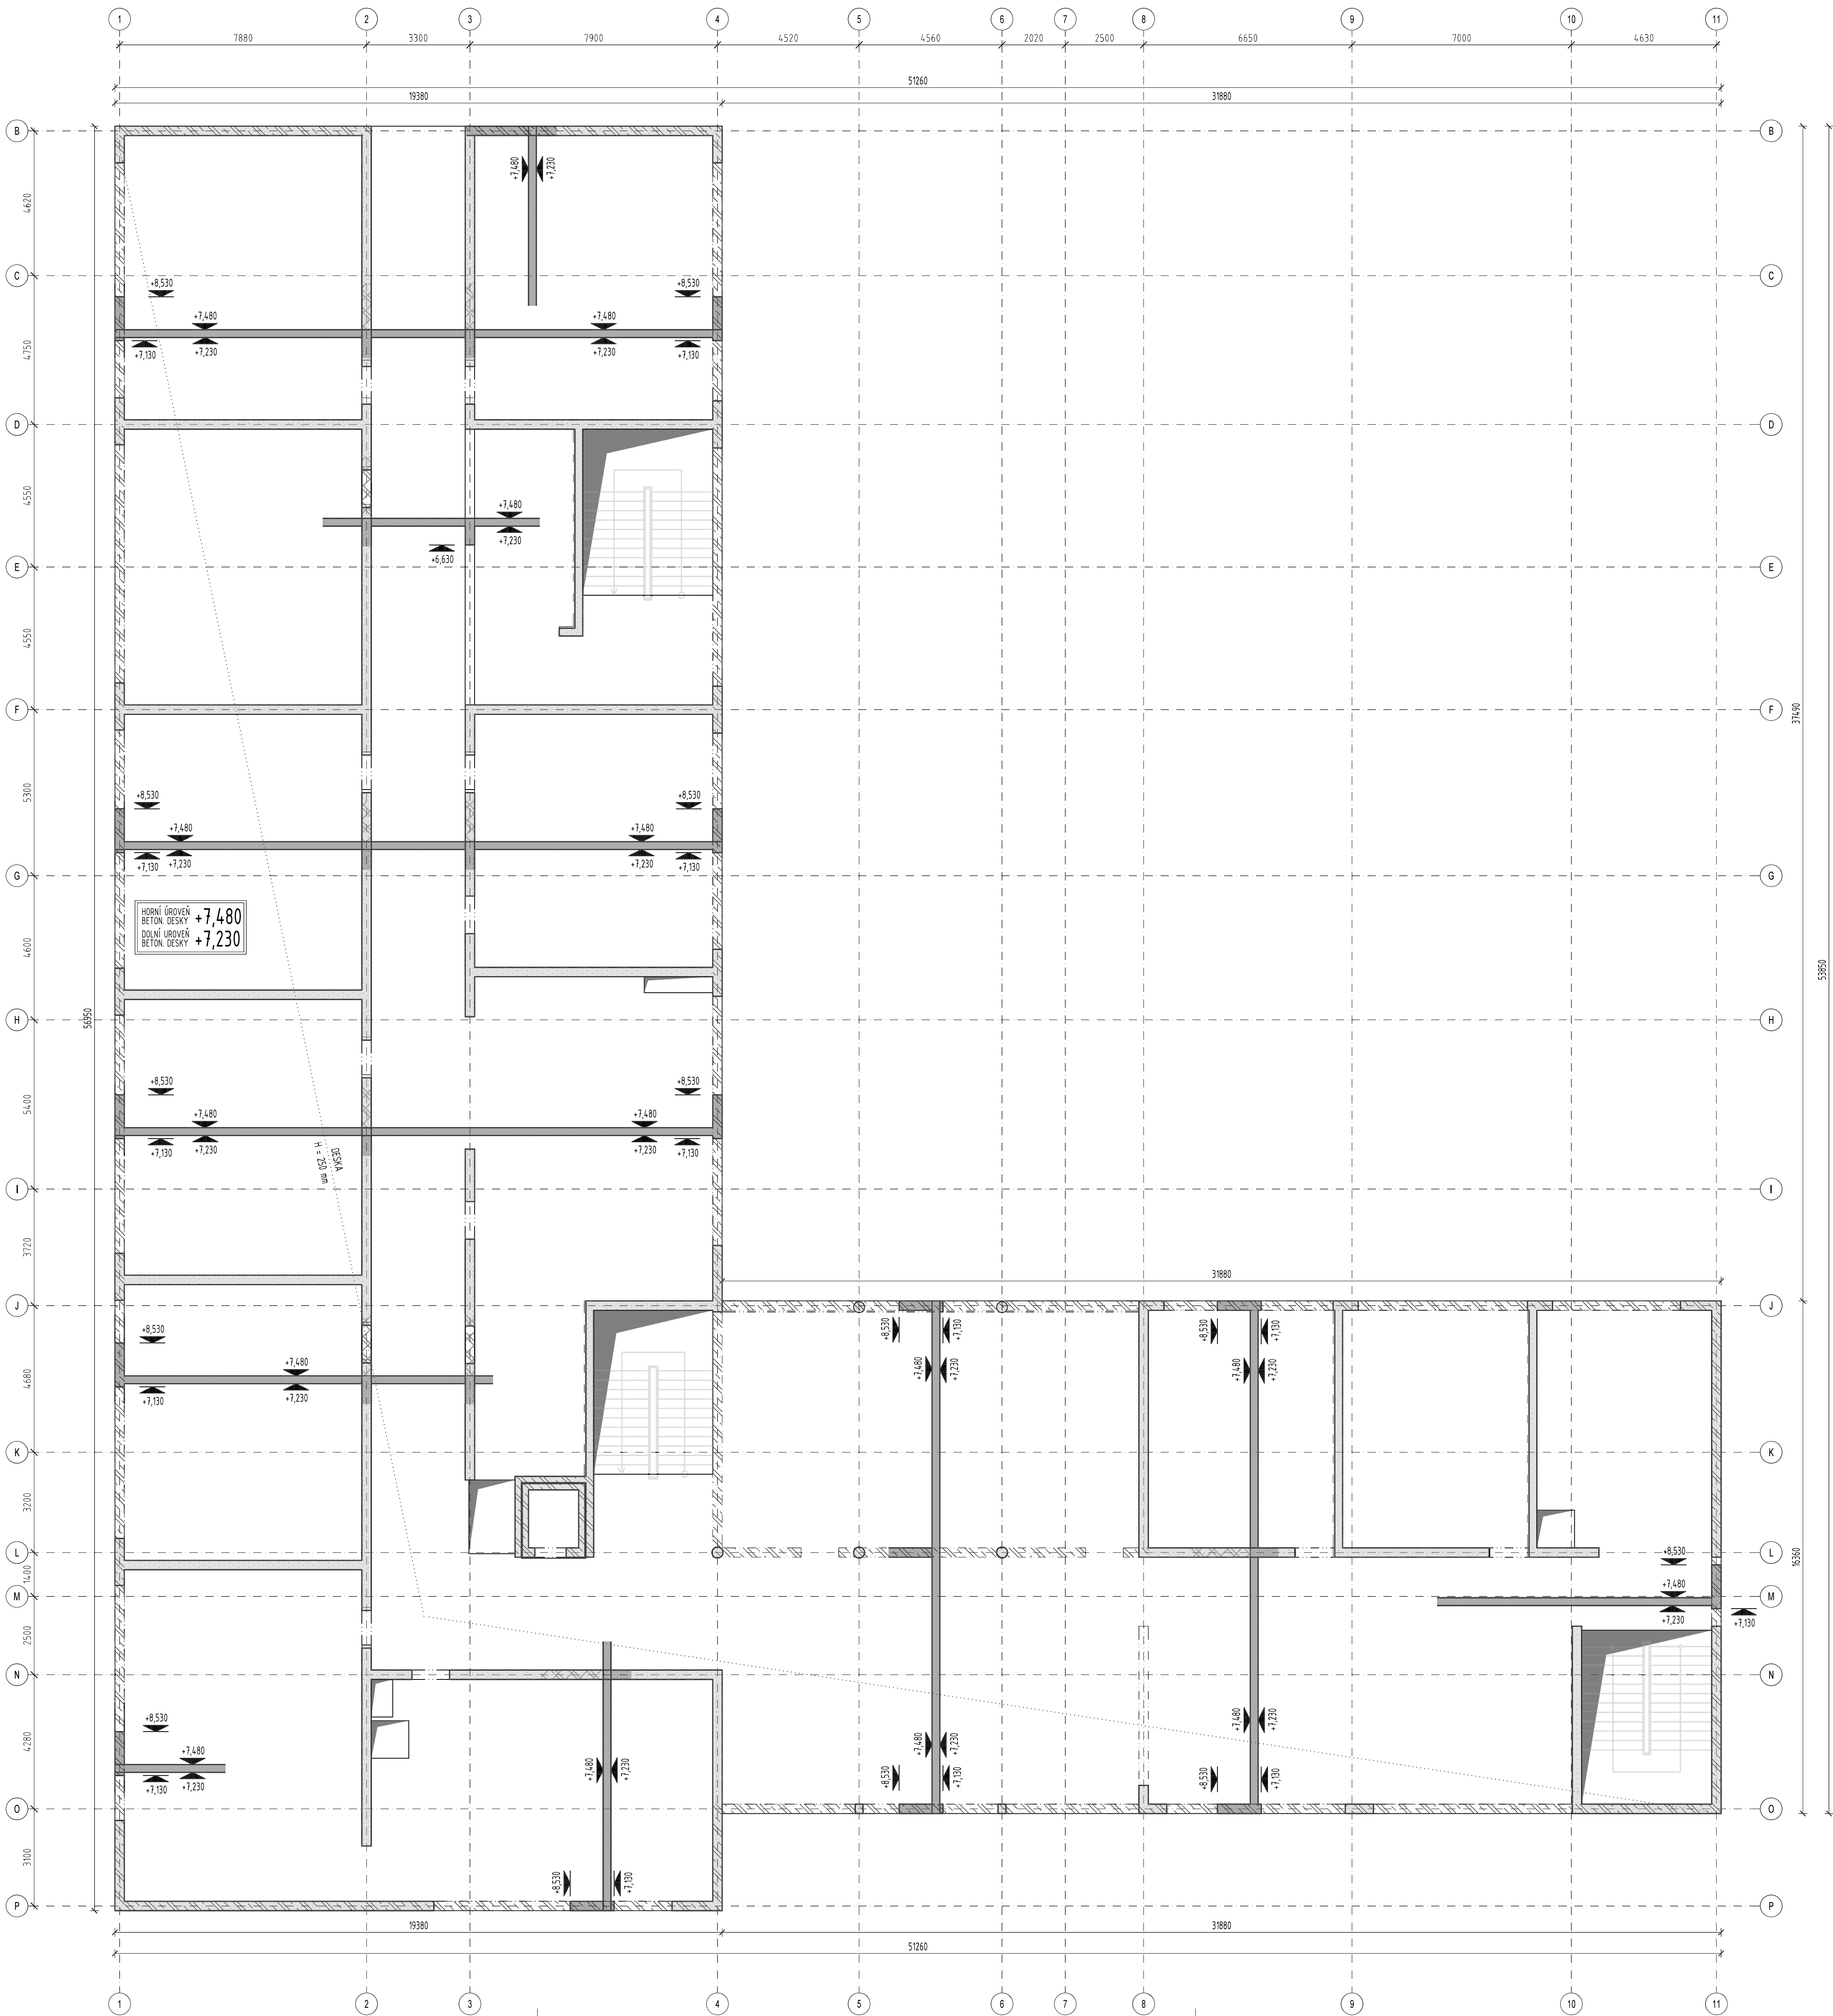

±0,000=207,700 m n.m.

Základní škola U Elektry II Praha 9 k.ú. Vypořady (okres Hlavení město Praha)		DOKUMENTACE PRO POVOLENÍ ZÁMĚRU
Městská část Praha 9 Sokolovská 324/14, 160 48 Praha 9		
PROJEKTOVATEL ADR a.s. ARCHITEKTURA DESIGN REALIZACE JANUŠKA 137/11, PRAHA 9 T: 257 210 252 F: 257 210 244 E: adr@adr.cz INTERNET: www.adr.cz	PROJEKTOVATEL Ing. Martin Závodný PROJEKTOVATEL Ing. Tomáš Zeman	PROJEKTOVATEL Ing. Jan Štěchovský PROJEKTOVATEL Ing. Petr Krejčí
PROJEKTOVATEL BOMART spol. s r.o. PROJEKČNÍ KANCELÁŘ ORPĚCHOVSKÁ 14, PRAHA 9, TEL. 256 710 157 INTERNET: WWW.BOMART.CZ E-MAIL: INFO@BOMART.CZ	PROJEKTOVATEL C-ENG s.r.o. Nová Zelená 28, 102 00 Praha 1 TEL: 462 084400 FAX: 462 084402 WWW.C-ENG.CZ	PROJEKTOVATEL Ing. Jan Štěchovský PROJEKTOVATEL Ing. Petr Krejčí
PROJEKT D.2.Základní stavebně-konstrukční řešení		PROJEKTOVATEL JTSK ČSNB/Bpv
SO 01 - Základní škola 2.NP - VÝKRES TVARU		
PROJEKTOVATEL 001/2025	PROJEKTOVATEL 06/2025	PROJEKTOVATEL 1:100
D.2.3.04 12 x A4		

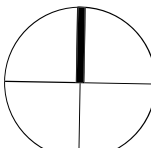

DOKUMENTACE JE DŮLEŽITOU MAJETKOVOU PRÁVÍ C-ENG S.R.O. A NESMÍ BÝT POUŽITA BEZ JEJÍHO VĚDOU.