
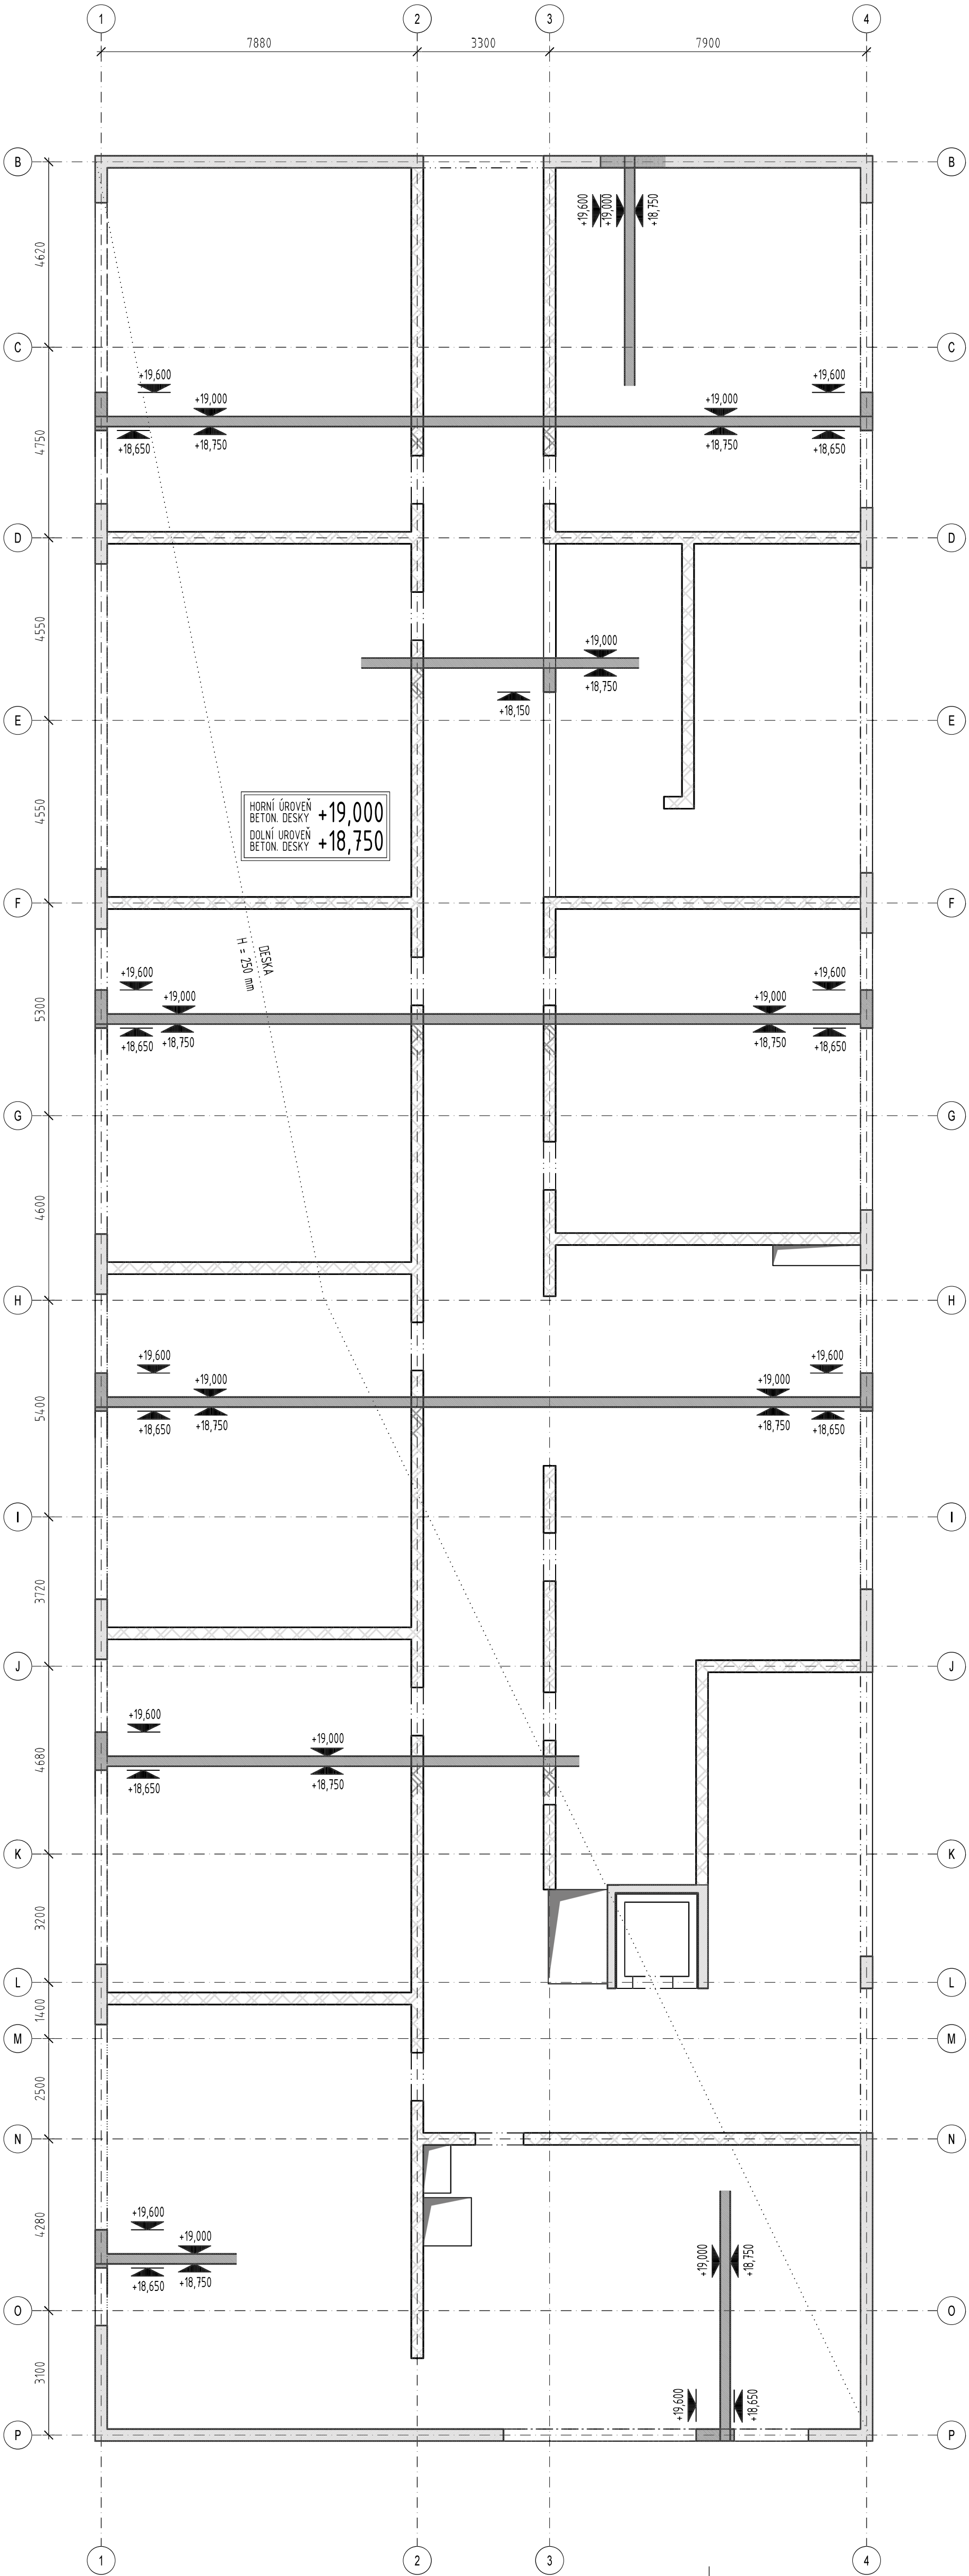


AXONOMETRIE

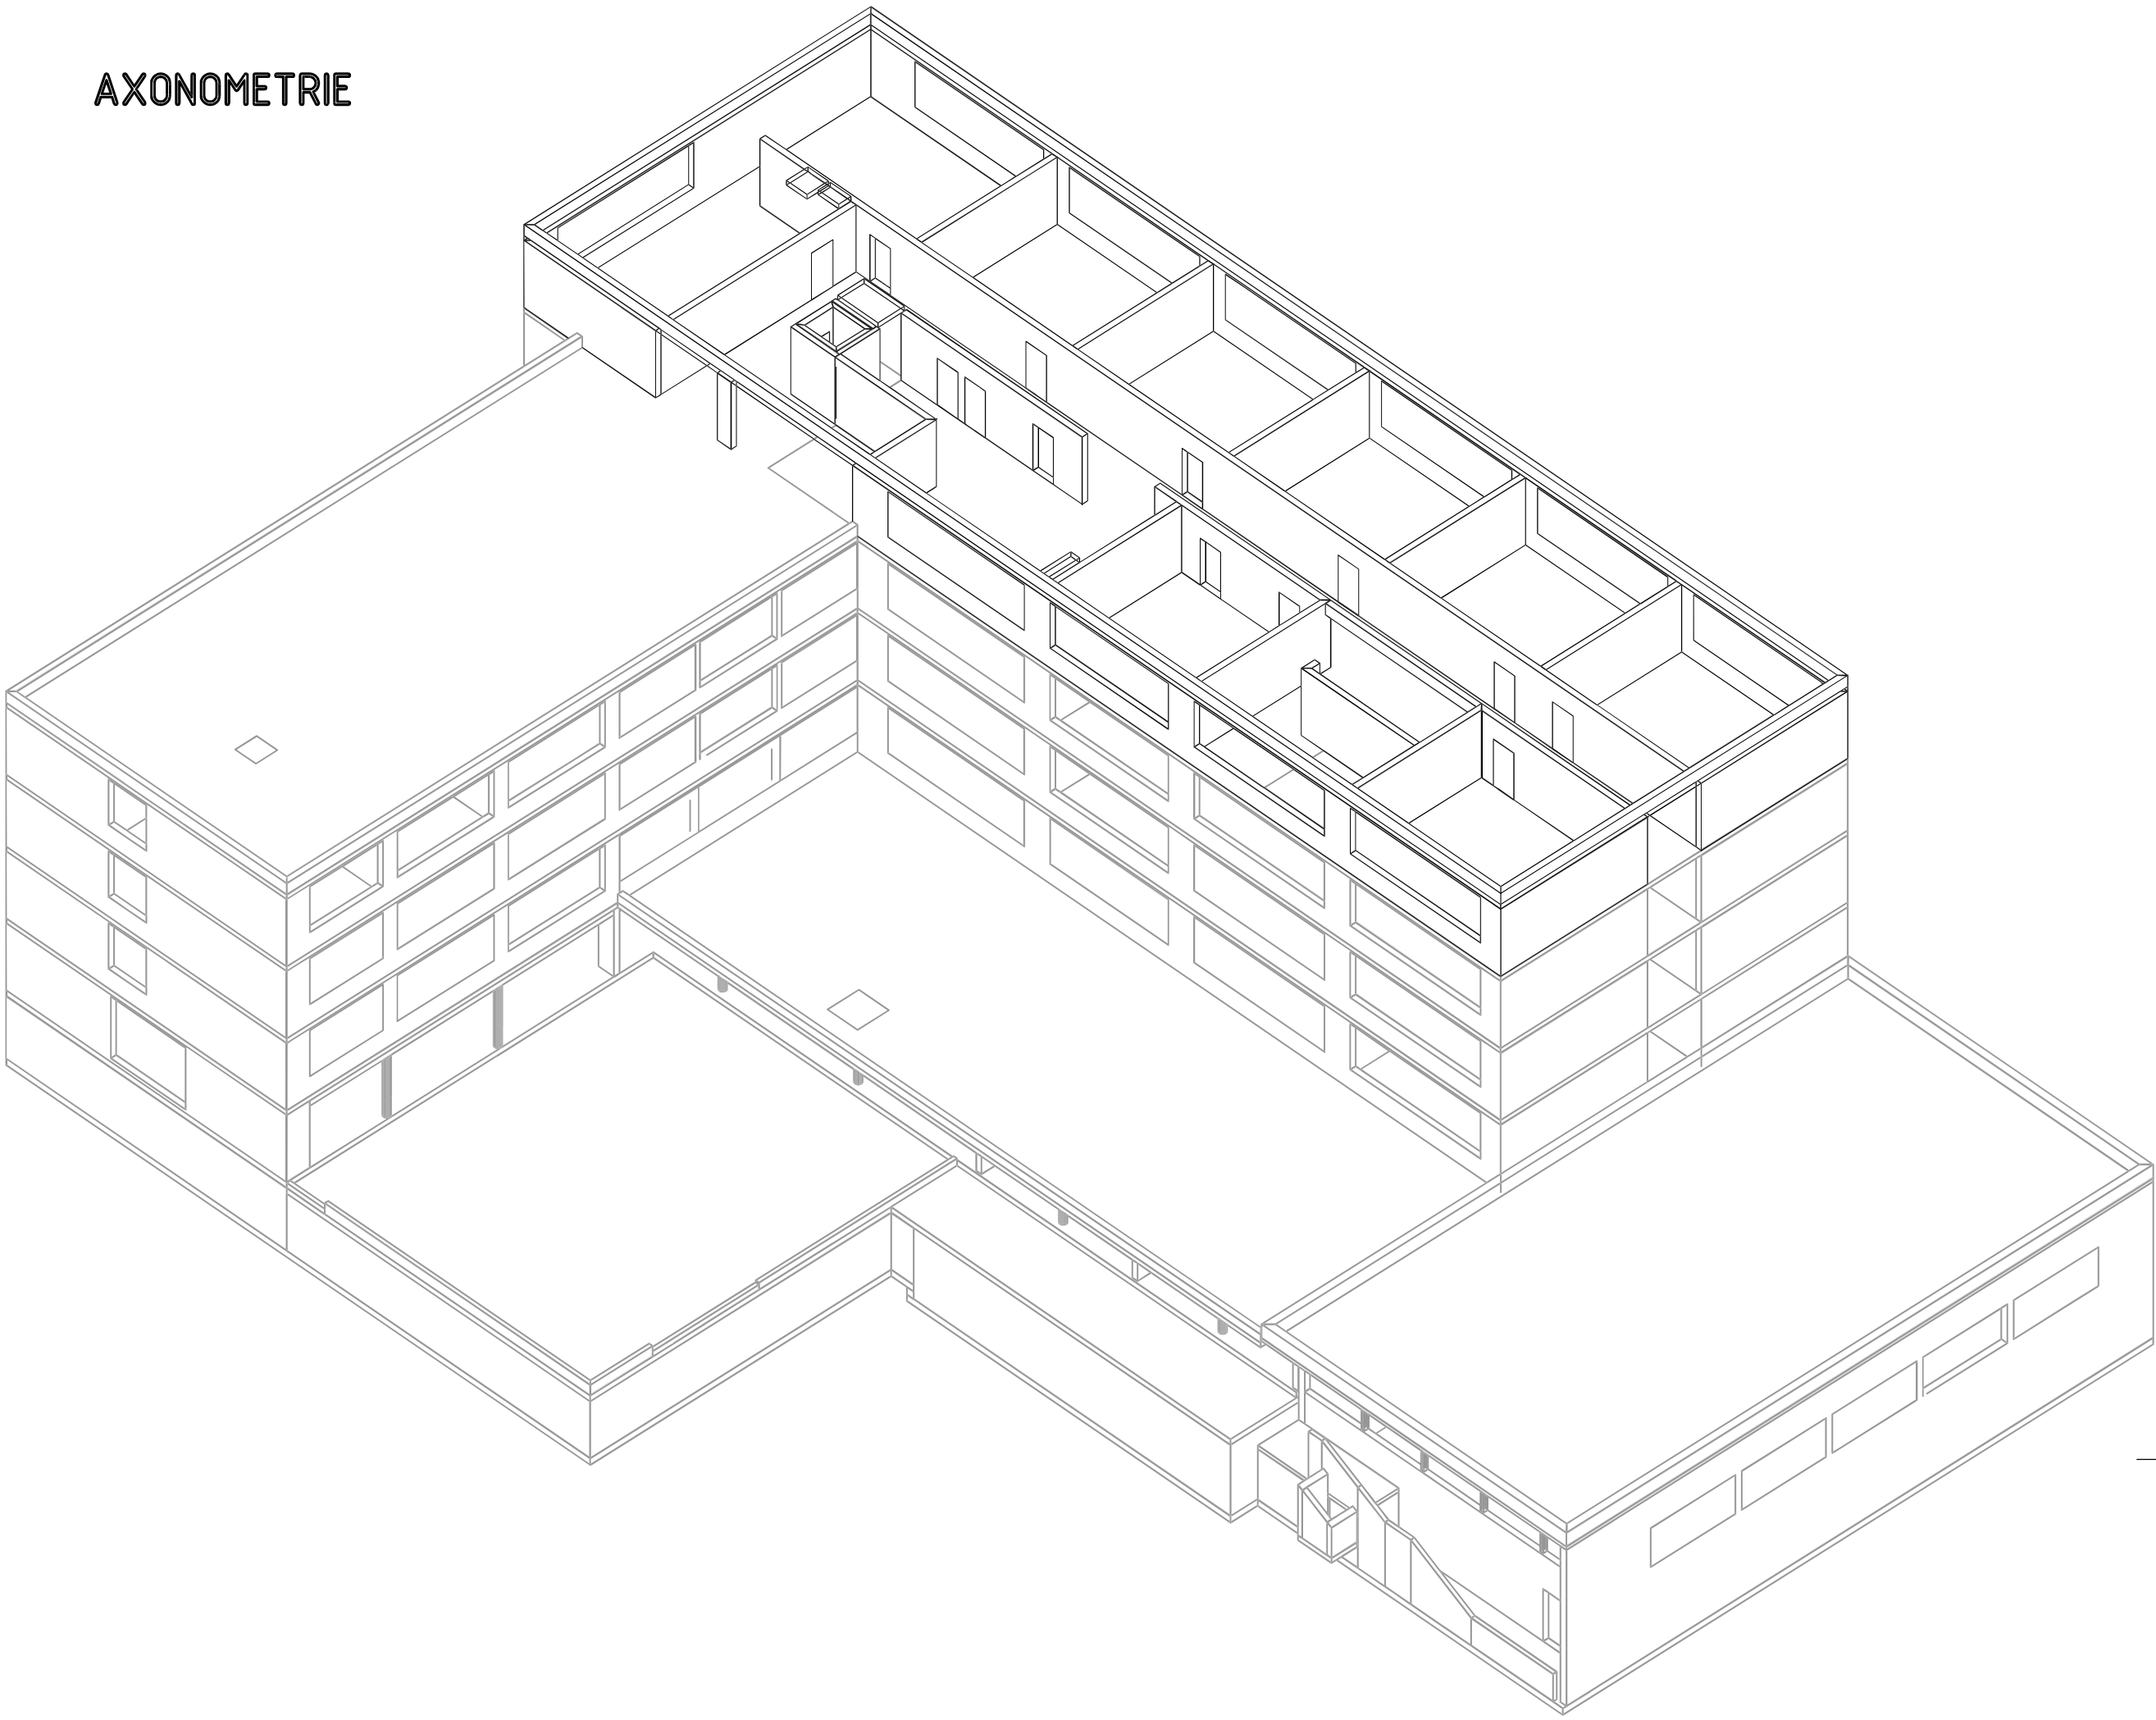

LEGENDA:

- NOSNÉ ŽB STĚNY/SLOUPY POD DESKOU
- NOSNÉ ZDĚNÉ STĚNY POD DESKOU
- NOSNÉ ŽB STĚNY/SLOUPY NAD DESKOU
- NOSNÉ ZDĚNÉ STĚNY NAD DESKOU
- ŽELEZOBETONOVÉ KCE V ŘEZU
- NOSNÉ ZDĚNÉ STĚNY V ŘEZU
- DOLNÍ OBRYS VODOROVNÉ KONSTRUKCE
- HORNÍ OBRYS VODOROVNÉ KONSTRUKCE
- OTVOR VE VODOROVNÉ KONSTRUKCI
- OTVOR VE STĚNĚ

MATERIÁLY:

BETON: C30/37-XC1-CI 0,4-Dmax 22-S3
- STĚNY, SLOUPY
NAVŘENO DLE ČSN EN 1992-1-1; ČSN EN 206
Modul pružnosti 33,0 GPa podle ČSN ISO 1920-10

BETON: C25/30-XC1-CI 0,4-Dmax 22-S3
- STROPNÍ DESKA, TRÁMY, VÝTAHOVÁ ŠACHTA, SCHODIŠTĚ
NAVŘENO DLE ČSN EN 1992-1-1; ČSN EN 206
Modul pružnosti 31,5 GPa podle ČSN ISO 1920-10


ZDIVO: POROTHERM 30 P+D P15/M5
NAVŘENO DLE ČSN EN 1996-1-1

POPIS KONSTRUKCE:

STROPNÍ DESKY:
TLOUŠŤKA 250 mm

STĚNY:
TLOUŠŤKA 200, 250, 300 mm

SLOUPY:
300x800 mm

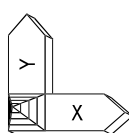

POZNÁMKY:

- DOKUMENTACE JE ZPRACOVÁVÁNA V PODROBNOSTI A ROZSAHU PRO POVOLENÍ STAVBY, NEJEDNÁ SE O DOKUMENTACI SLOUŽÍCÍ K PROVEDENÍ STAVBY.
- PŘI PROVÁDĚNÍ PŘÍSLUŠNÉHO PODLAŽÍ NUTNO PRACOVAT S NEJAKTUÁLNĚJŠÍMI REVIZEMI VÝKRESŮ A ZMĚNOVÝCH LISTŮ.
- PŘED BETONÁŽÍ JE NUTNÉ VÝKRESY TVARU ZKOORDINOVAT SE STAVEBNÍ ČÁSTÍ, ZKOORDINOVAT PROSTUPY S VÝKRESY OSTATNÍCH PROFESÍ.
- PŘED BETONÁŽÍ BUDOU REALIZOVÁNY PRVKY UZEMNĚNÍ DLE PROJEKTU ZEMNÍCI SOUSTAVY A DO ŽB BUDE PROVEDENO VEŠKERÉ TRUBKOVÁNÍ INSTALACÍ DLE SAMOSTATNĚ PROJEKTOVÉ DOKUMENTACE.
- DODATEČNĚ PROVÁDĚNÉ OTVORY JE NUTNO ZKONZULTOVAT SE STATIKEM.
- PŘI UKLÁDÁNÍ BETONU JE TŘEBA DBÁT NA ŘÁDNÉ VIBROVÁNÍ A OŠETŘOVÁNÍ BETONU.
- VEŠKERÉ PRACOVNÍ SPÁRY BUDOU OŠETŘENY STANDARDNÍMI ZPŮSOBY (PROLAMOVANÉ PLECHY, VÝDRĚVY...).
- ŽELEZOBETONOVÉ KONSTRUKCE MUSÍ BÝT PO BETONÁŽÍ ŘÁDNĚ OŠETŘOVÁNY PŘIKRYTÍM A KROPENÍM VODOU Z DŮVODU OMEZENÍ POČATEČNÍCH OBJEMOVÝCH ZMĚN A TÍM I TRHLIN.
- PŘÍČKY A VÝPLŇOVÉ ZDIVO BUDOU PROVEDENY PO DOSAŽENÍ NORMOVÉ ÚNOSNOSTI STROPNÍCH DESEK A BUDOU VYZDĚNY 25–30 mm POD STROPNÍ DESKU – MEZERA BUDE VYPLNĚNA MONTÁŽNÍ PĚNOU.
- KERAMICKÉ PŘEKLADY – VIZ ARCHITEKTONICKO–STAVEBNÍ ŘEŠENÍ.
- TECHNICKÁ ZPRÁVA JE NEDÍLNOU SOUČÁSTÍ DOKUMENTACE.

±0,000=207,700 m n.m

Základní škola U Elektry II Praha 9 k.ú. Vysočany (okres Hlavní město Praha)		STUPEŇ
Městská část Praha 9 Sokolovská 324/14, 180 49 Praha 9		DOKUMENTACE PRO POVOLENÍ ZÁMĚRU
ARCHITEKTURA PRŮJEKTU ADP s.r.o. ARCHITEKTURA DESIGN REALIZACE Lubenská 312/11, Praha 9 T: 257 210 252 F: 257 210 244 E: adp@adp.cz INTERNET: www.adp.cz	ARCHITECT Mgr. A. Aleš Lapka Ing. arch. Martin Kuklík	
SEZNAM PRŮJEKTU BOMART spol. s r.o. PROJEKČNÍ KANCELÁŘ OHRADNÍ UL. PRAHA 4 TEL.: 266 710 157 INTERNET: WWW.BOMART.CZ E-MAIL: INFO@BOMART.CZ	ZODPOVĚDNÝ PRŮJEKTANT Ing. Martin Závodný Ing. Tomáš Zeman	
PRŮJEKTANT C-ENG s.r.o. Nad Želaznou 18, 152 06 Praha 5 TEL.: +420 60548291 +420 72968662 c-eng@ceng.cz www.c-eng.cz	ZODPOVĚDNÝ PRŮJEKTANT Ing. Jan Stěchovský Ing. Petr Krejčí	
PROJEKT D.2. Základní stavebně-konstrukční řešení	ZODPOVĚDNÝ PRŮJEKTANT Ing. Jan Stěchovský Ing. Petr Krejčí	JTSK ČSN/IBpv
SO 01 - Základní škola 5.NP - VÝKRES TVARU		
ZÁKAZNÍČKA 001/2025	DATA 06/2025	MĚŘITVO 1:100
DOKUMENTACE D.2.3.07		FORMÁT 8 x A4

