


Příloha č. 5 - Situace

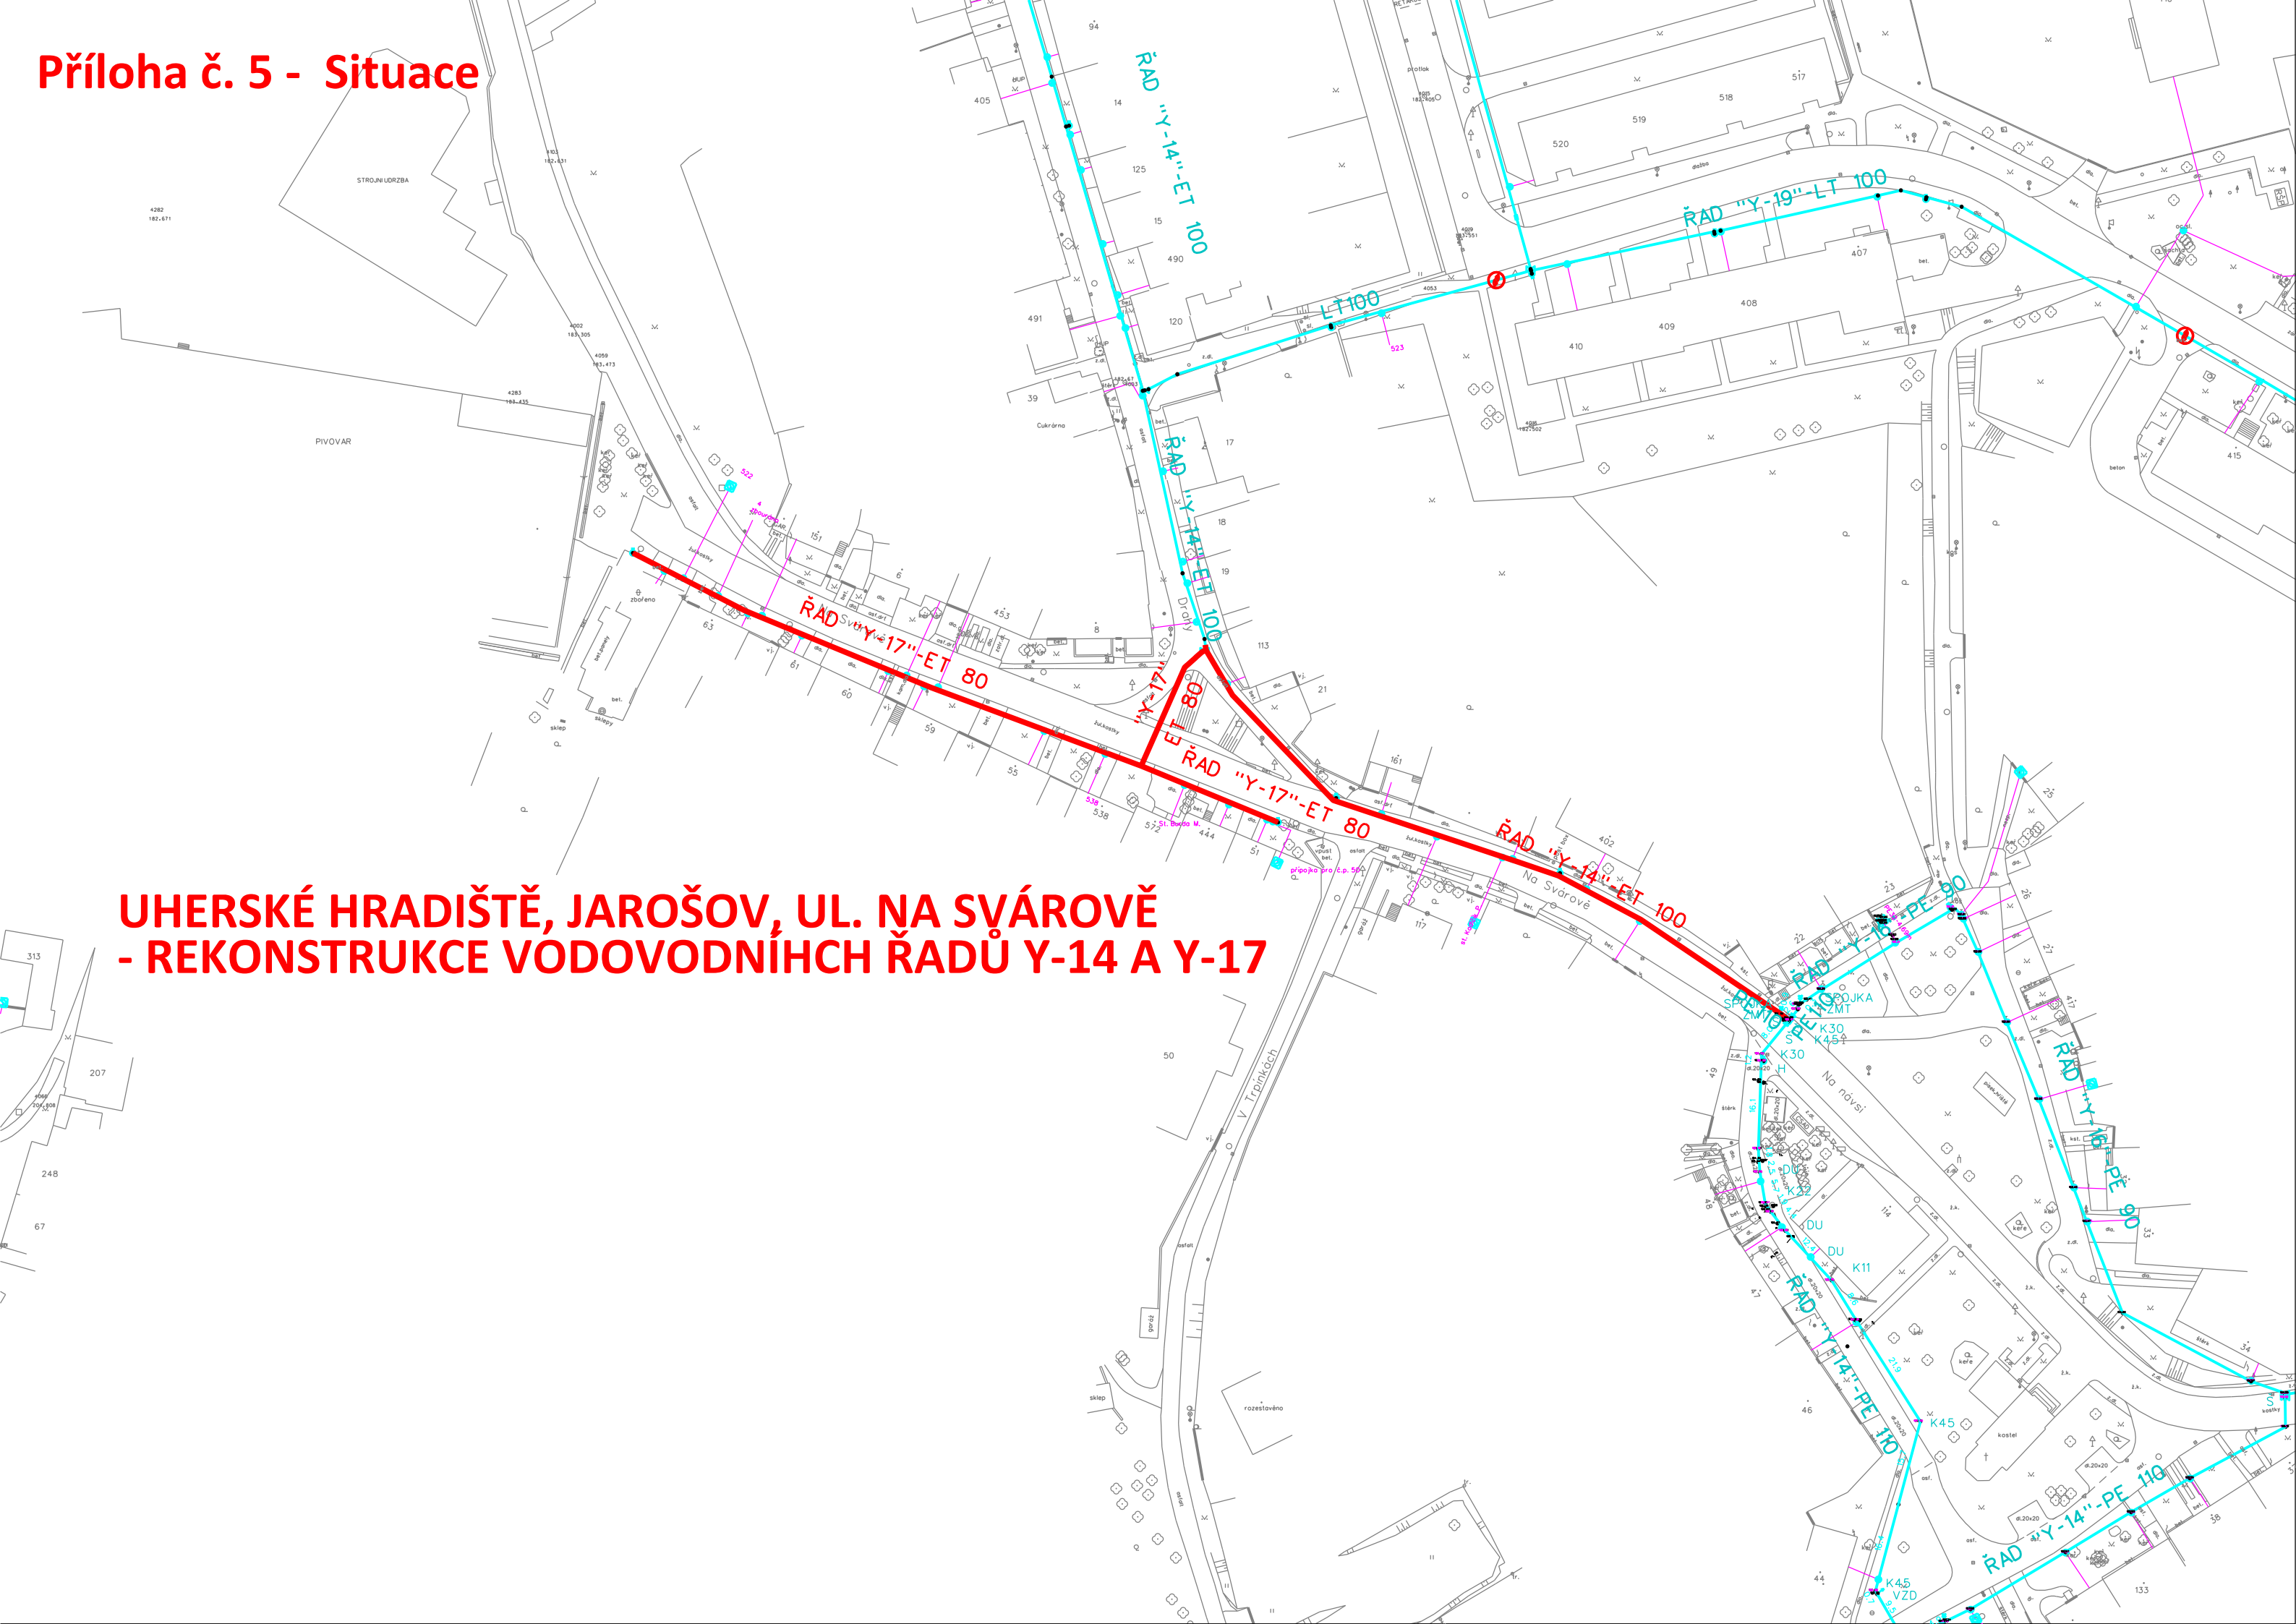

UHERSKÉ HRADIŠTĚ, JAROŠOV, UL. NA SVÁROVĚ
- REKONSTRUKCE VODOVODNÍCH ŘADŮ Y-14 A Y-17