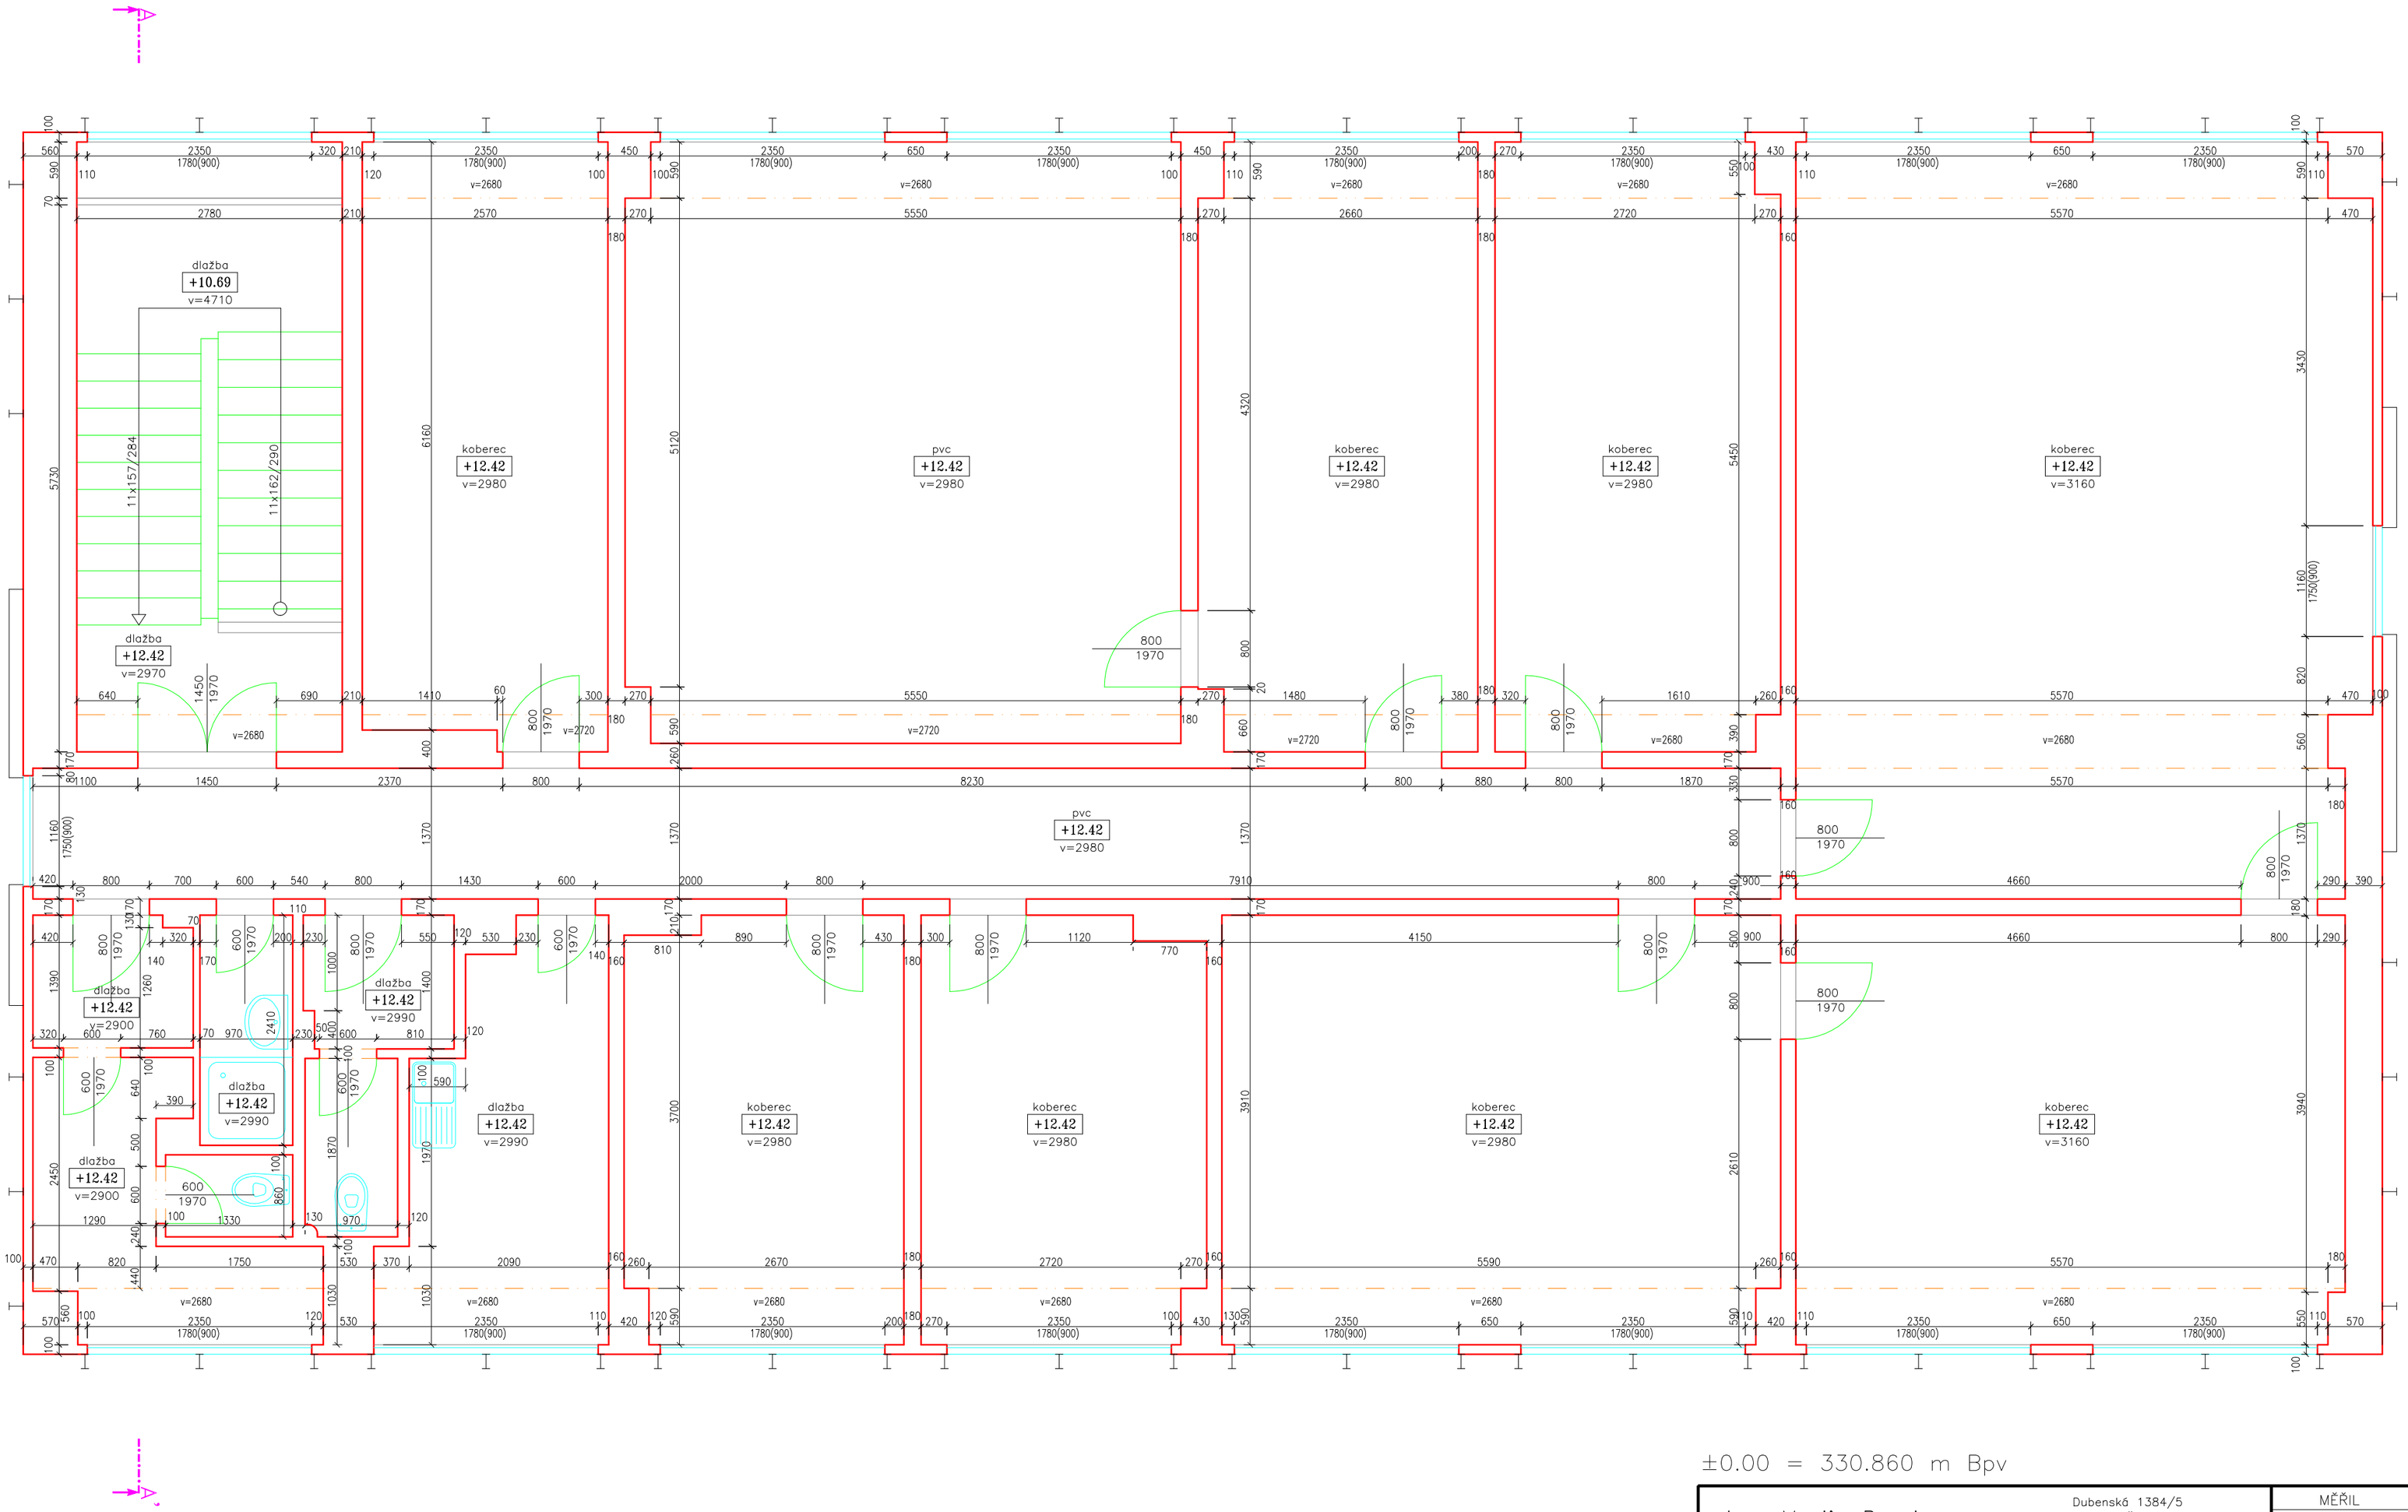

±0.00 = 330.860 m Bpv

Ing. Martin Pavel geodetické práce	Dubenská 1384/5 370 05 České Budějovice tel: 604 158 977 email: martin-pavel@seznam.cz IČO: 02516756	MĚŘIL	VYHOTOVIL
		Ing.Bouček	Ing. Bouček
		Ing. Pavel	
		STAV KE DNI	8.12.2017
OBJEDNATEL: Český báňský úřad, Kozí 4, 11001 Praha 1		VYHOTOVIL DNE	29.12.2017
NÁZEV AKCE:		POČET FORMÁTŮ	4x A4
		ČÍSLO ZAKÁZKY	55/2017
Hřímalého 2730/11, Plzeň		SOUŘADNÝ SYSTÉM	VÝŠKOVÝ SYSTÉM / MĚŘÍTKO MAPY
VÝKRES: 4NP		místní	Bpv / 1:50