



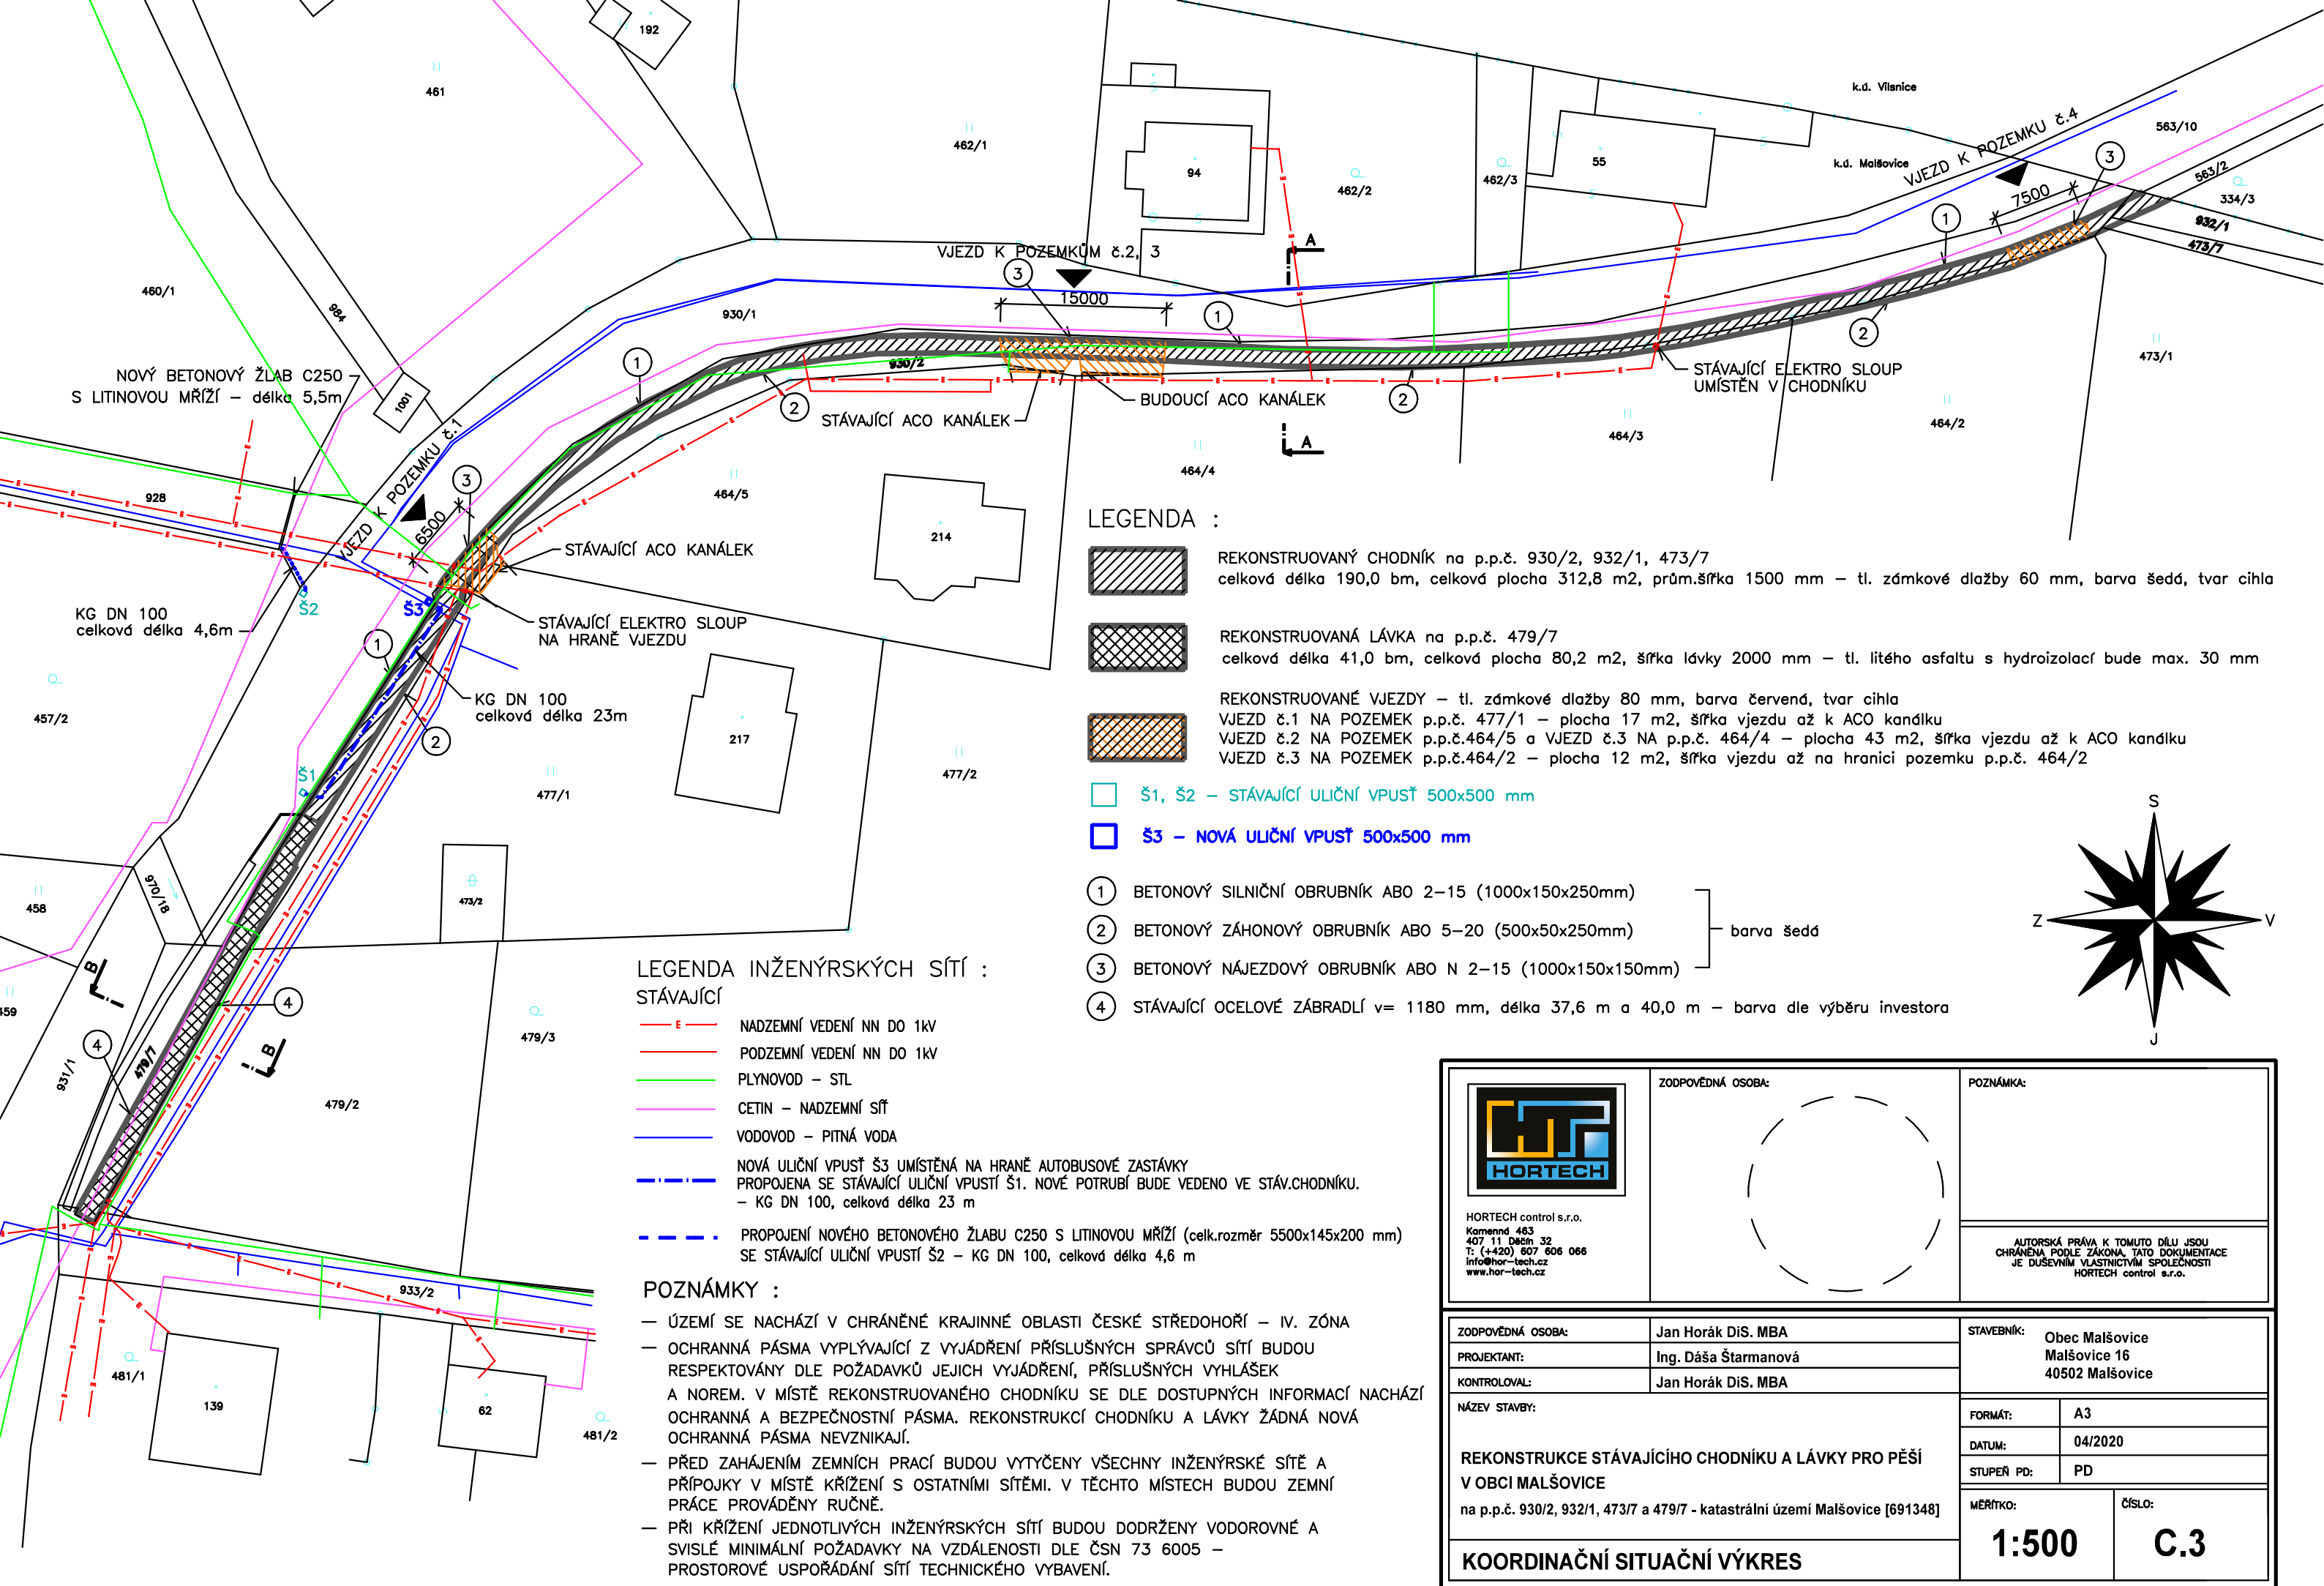

LEGENDA :

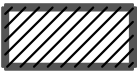

REKONSTRUOVANÝ CHODNÍK na p.p.č. 930/2, 932/1, 473/7
celková délka 190,0 bm, celková plocha 312,8 m2, prům.šířka 1500 mm – tl. zámkové dlažby 60 mm, barva šedá, tvar cihla



REKONSTRUOVANÁ LÁVKA na p.p.č. 479/7
celková délka 41,0 bm, celková plocha 80,2 m2, šířka lávky 2000 mm – tl. litého asfaltu s hydroizolací bude max. 30 mm



REKONSTRUOVANÉ VJEZDY – tl. zámkové dlažby 80 mm, barva červená, tvar cihla
VJEZD č.1 NA POZEMEK p.p.č. 477/1 – plocha 17 m2, šířka vjezdu až k ACO kandiálu
VJEZD č.2 NA POZEMEK p.p.č.464/5 a VJEZD č.3 NA p.p.č. 464/4 – plocha 43 m2, šířka vjezdu až k ACO kandiálu
VJEZD č.3 NA POZEMEK p.p.č.464/2 – plocha 12 m2, šířka vjezdu až na hranici pozemku p.p.č. 464/2

Š1, Š2 – STÁVAJÍCÍ ULIČNÍ VPUŠŤ 500x500 mm

Š3 – NOVÁ ULIČNÍ VPUŠŤ 500x500 mm

- 1 BETONOVÝ SILNIČNÍ OBRUBNÍK ABO 2–15 (1000x150x250mm)
- 2 BETONOVÝ ZÁHONOVÝ OBRUBNÍK ABO 5–20 (500x50x250mm)
- 3 BETONOVÝ NÁJEZDOVÝ OBRUBNÍK ABO N 2–15 (1000x150x150mm)
- 4 STÁVAJÍCÍ OCELOVÉ ZÁBRADLÍ v= 1180 mm, délka 37,6 m a 40,0 m – barva dle výběru investora


LEGENDA INŽENÝRSKÝCH SÍTÍ :


STÁVAJÍCÍ

- E NADZEMNÍ VEDENÍ NN DO 1kV
- PODZEMNÍ VEDENÍ NN DO 1kV
- PLYNOVOD – STL
- CETIN – NADZEMNÍ SÍŤ
- VODOVOD – PITNÁ VODA
- NOVÁ ULIČNÍ VPUŠŤ Š3 UMÍSTĚNÁ NA HRANĚ AUTOBUSOVÉ ZASTÁVKY
PROPOJENA SE STÁVAJÍCÍ ULIČNÍ VPUŠTÍ Š1. NOVÉ POTRUBÍ BUDE VEDENO VE STÁV.CHODNÍKU.
– KG DN 100, celková délka 23 m
- PROPOJENÍ NOVÉHO BETONOVÉHO ŽLABU C250 S LITINOVOU MŘÍŽÍ (celk.rozměr 5500x145x200 mm)
SE STÁVAJÍCÍ ULIČNÍ VPUŠTÍ Š2 – KG DN 100, celková délka 4,6 m

POZNÁMKY :

- ÚZEMÍ SE NACHÁZÍ V CHRÁNĚNÉ KRAJINNÉ OBLASTI ČESKÉ STŘEDOHŘÍ – IV. ZÓNA
- OCHRANNÁ PÁSMA VYPLÝVAJÍCÍ Z VYJÁDRĚNÍ PŘÍSLUŠNÝCH SPRÁVCŮ SÍTÍ BUDOU RESPEKTOVÁNY DLE POŽADAVKŮ JEJICH VYJÁDRĚNÍ, PŘÍSLUŠNÝCH VYHLÁŠEK A NOREM. V MÍSTĚ REKONSTRUOVANÉHO CHODNÍKU SE DLE DOSTUPNÝCH INFORMACÍ NACHÁZÍ OCHRANNÁ A BEZPEČNOSTNÍ PÁSMA. REKONSTRUKCE CHODNÍKU A LÁVKY ŽÁDNÁ NOVÁ OCHRANNÁ PÁSMA NEVZNIKAJÍ.
- PŘED ZAHÁJENÍM ZEMNÍCH PRACÍ BUDOU VYTYČENY VŠECHNY INŽENÝRSKÉ SÍŤE A PŘÍPOJKY V MÍSTĚ KŘÍŽENÍ S OSTATNÍMI SÍŤEMI. V TĚCHTO MÍSTĚCH BUDOU ZEMNÍ PRÁCE PROVÁDĚNY RUČNĚ.
- PŘI KŘÍŽENÍ JEDNOTLIVÝCH INŽENÝRSKÝCH SÍTÍ BUDOU DODRŽENY VODOROVNÉ A SVISLÉ MINIMÁLNÍ POŽADAVKY NA VZDÁLENOSTI DLE ČSN 73 6005 – PROSTOROVÉ USPOŘÁDÁNÍ SÍTÍ TECHNICKÉHO VYBAVENÍ.

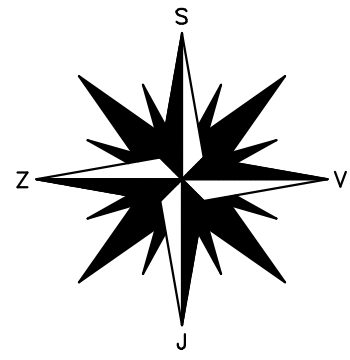

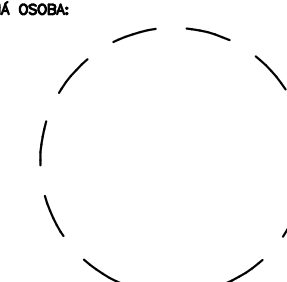 HORTECH control s.r.o. Kamená 463 407 11 Děm 32 T: (+420) 607 606 066 info@hor-tech.cz www.hor-tech.cz		ZODPOVĚDNÁ OSOBA: 	POZNÁMKA: AUTORSKÁ PRÁVA K TOMUTO DÍLU JSOU CHRÁNĚNA PODLE ZÁKONA, TATO DOKUMENTACE JE DUŠEVNÍM VLASTNICTVÍM SPOLEČNOSTI HORTECH control s.r.o.
ZODPOVĚDNÁ OSOBA:	Jan Horák DiS. MBA	STAVEBNÍK: Obec Malšovice Malšovice 16 40502 Malšovice	
PROJEKTANT:	Ing. Dáša Štámanová	FORMÁT: A3	
KONTROLOVAL:	Jan Horák DiS. MBA	DATUM: 04/2020	
NÁZEV STAVBY:	REKONSTRUKCE STÁVAJÍCÍHO CHODNÍKU A LÁVKY PRO PĚŠÍ V OBCI MALŠOVICE na p.p.č. 930/2, 932/1, 473/7 a 479/7 - katastrální území Malšovice [691348]		
KOORDINAČNÍ SITUAČNÍ VÝKRES		STUPEŇ PD: PD	MĚŘÍTKO: 1:500
		ČÍSLO: C.3	