


PELHŘÍMOV
1:250

322/11

322/1

CA d90
VOZOVKY
VNÍ POKLOP

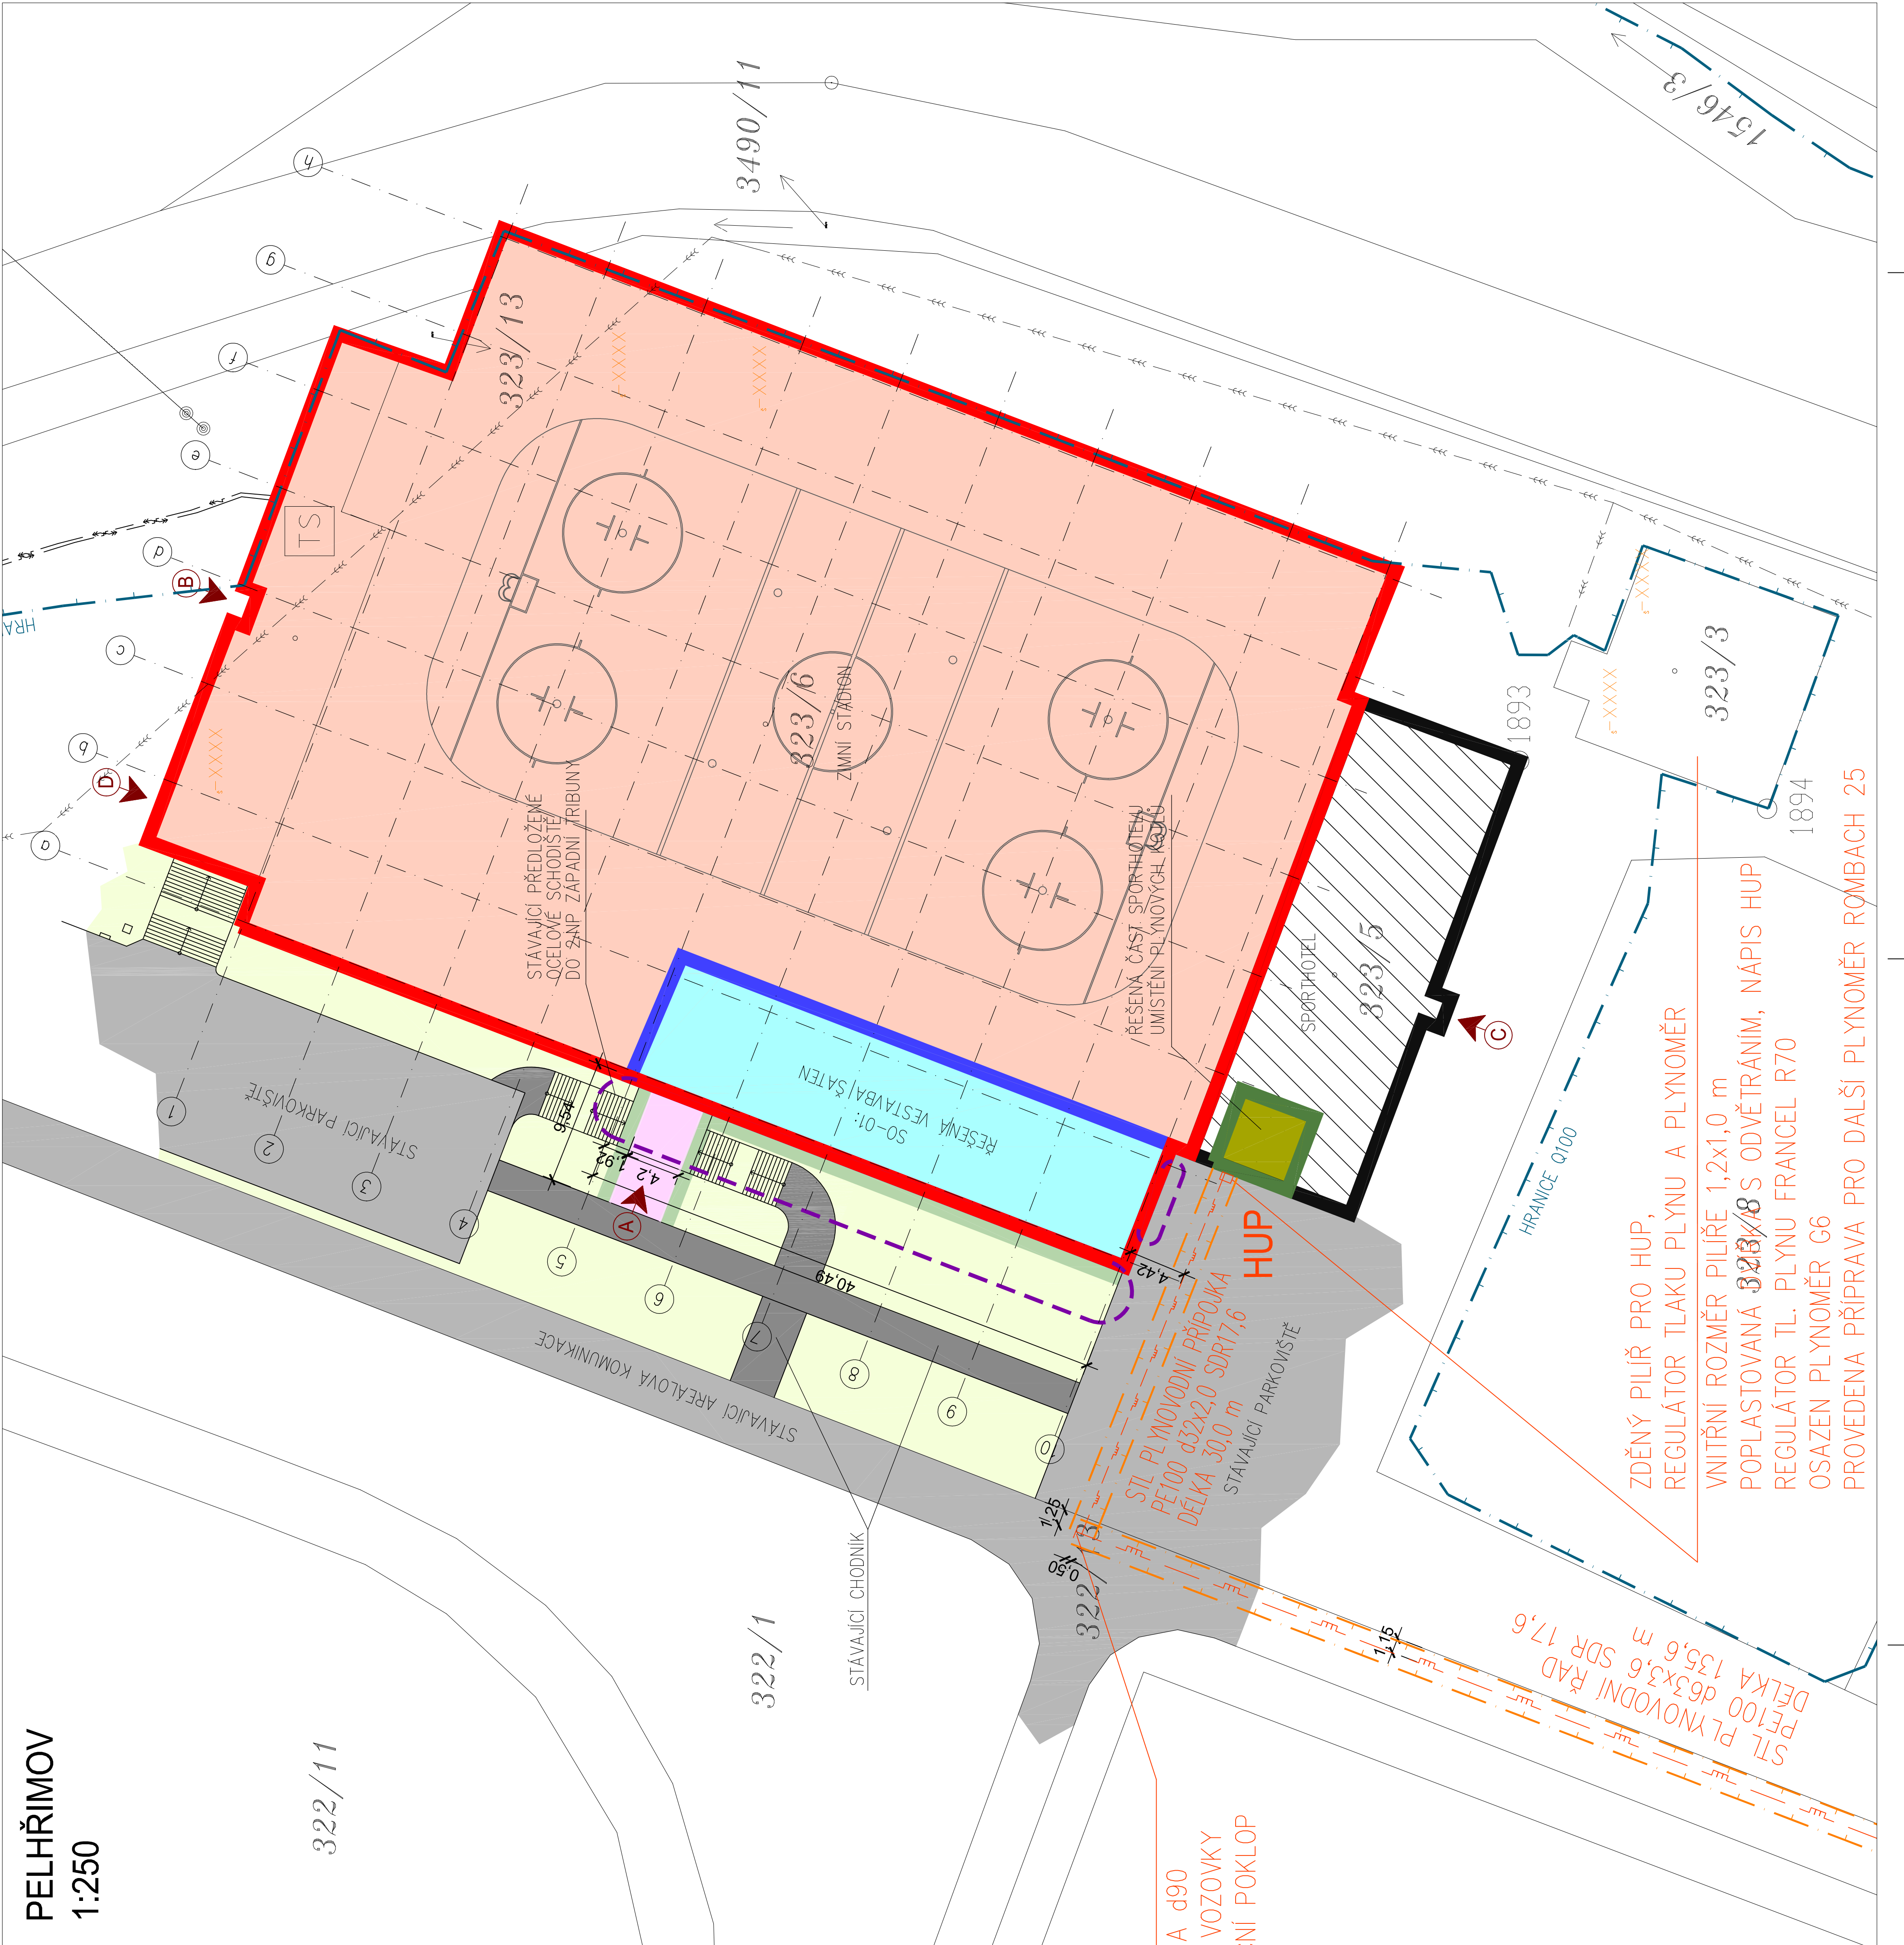

LEGENDA INŽENÝRSKÝCH SÍTÍ
NAVROVÁNE


- STL PLYNOVODNÍ PŘÍPOJKA PE100 d32
- PIEŘ PRO HUP, REGULATOR TLAKU PLYNU A PLYNOMĚR
- STL PLYNOVODNÍ ŘÁD PE100 d60, d83
- HRANICE OCHRANNÉHO PÁSMU STL PLYNOVODU

LEGENDA OBJEKTŮ

- DOTYČNÝ OBJEKT ZIMNÍHO STADIONU – NERŠENÁ ČÁST
- DOTYČNÝ OBJEKT ZIMNÍHO STADIONU – ŘEŠENÁ ČÁST – VESTAVBA ŠÁTEN
- DOTYČNÝ OBJEKT SPORTOHELU – NERŠENÁ ČÁST
- DOTYČNÝ OBJEKT SPORTOHELU – ŘEŠENÁ ČÁST – MÍSTNOST PRO UMÍSTĚNÍ PLYNOVÝCH KOTLŮ
- POŽÁRNĚ NEBEZPEČNÝ PROSTOR OD NAVROVÁNE VESTAVBY ŠÁTEN

LEGENDA INŽENÝRSKÝCH SÍTÍ
NAVROVÁNE

- STL PLYNOVODNÍ PŘÍPOJKA PE100 d32
- PIEŘ PRO HUP, REGULATOR TLAKU PLYNU A PLYNOMĚR
- STL PLYNOVODNÍ ŘÁD PE100 d60, d83
- HRANICE OCHRANNÉHO PÁSMU STL PLYNOVODU

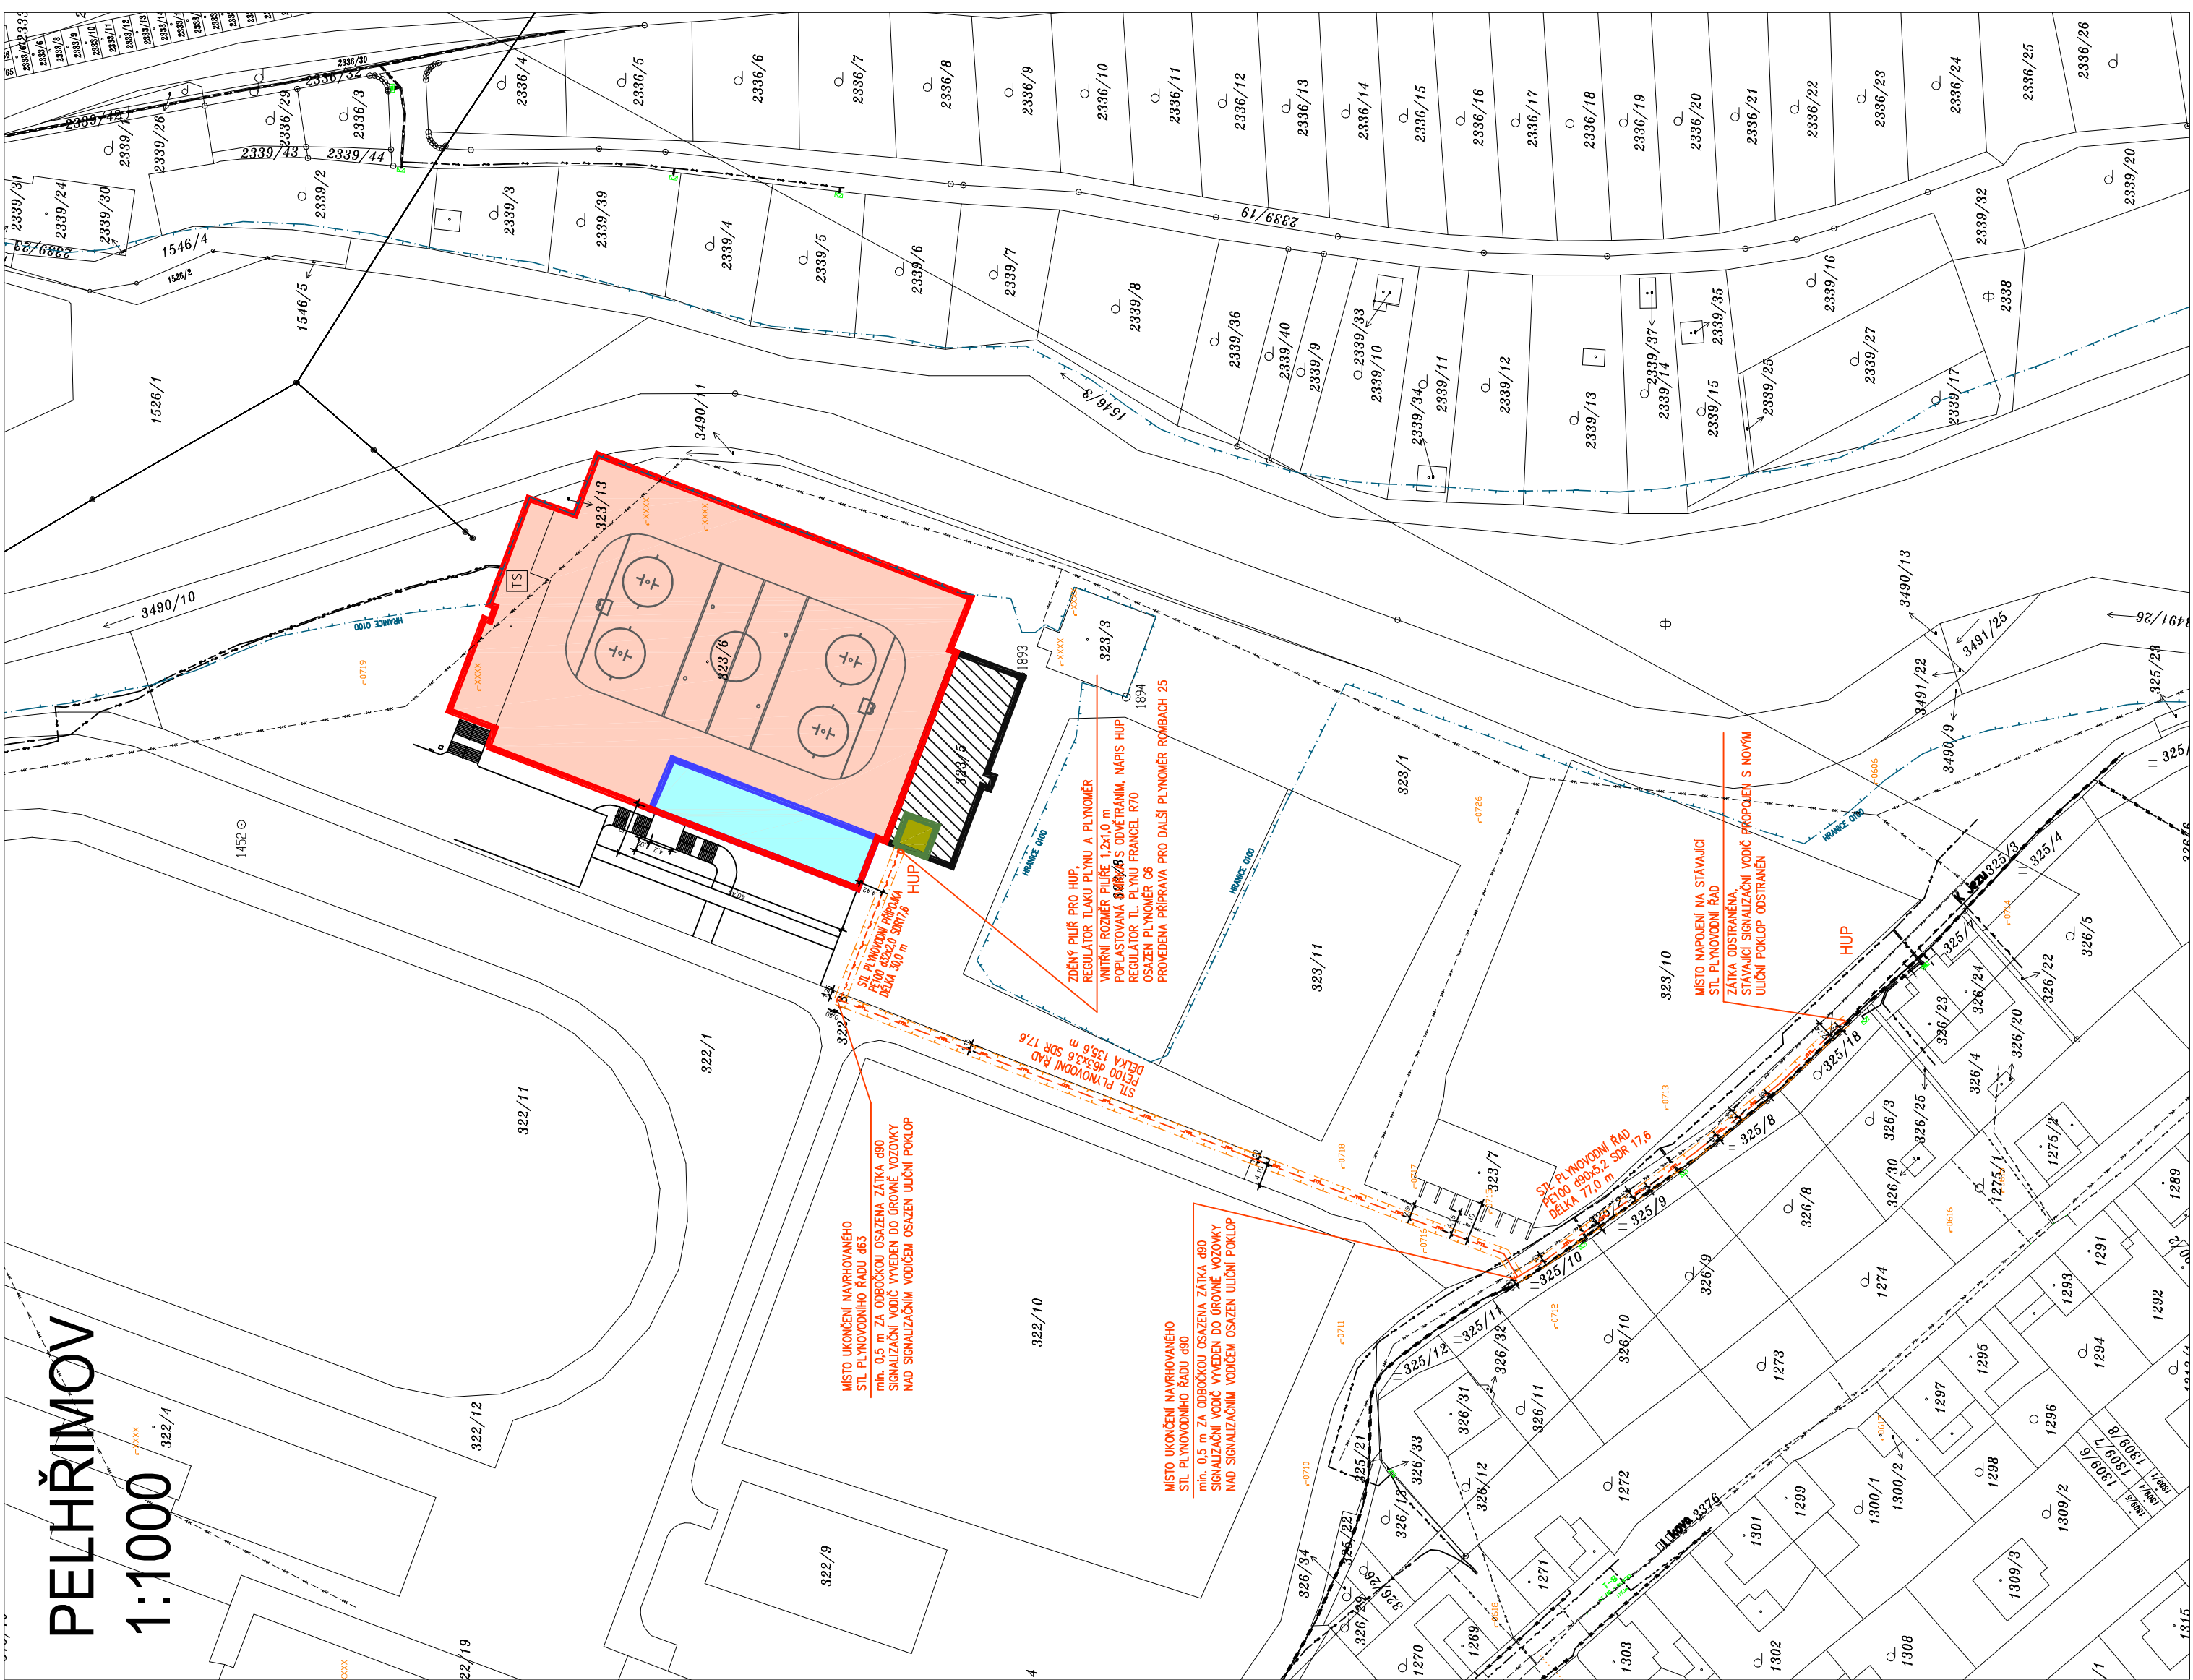

LEGENDA ZPEVNĚNÝCH PLOCH

- STAVAJÍCÍ AREÁLOVÉ ZPEVNĚNÉ PLOCHY KOMUNIKACI A PARKOVIŠTĚ
- ŽIVÝCHY RESP. BETONOVÝ KRYT
- STAVAJÍCÍ AREÁLOVÉ ZPEVNĚNÉ PLOCHY CHODNÍKŮ
- ŽIVÝCHY KRYT RESP. ZÁMKOVÁ DLAŽBA
- NOVÉ NAVROVÁVÁNÁ ZPEVNĚNÁ PLOCHA CHODNÍKŮ
- BETONOVÁ ZÁMKOVÁ DLAŽBA


LEGENDA ZELENĚ

- STAVAJÍCÍ ZATRAVNĚNÉ PLOCHY V BLÍZKOSTI DOTYČNÉHO OBJEKTU
- PŘEDPOKLÁDANÝ ROZSAH OBNOVY STAVAJÍCÍHO ZATRAVNĚNÍ

LEGENDA VSTUPŮ

- HLAVNÍ VSTUP DO NAVROVÁNE VESTAVBY ŠÁTEN POD ZÁPADNÍ TRIBUNOU
- HLAVNÍ VSTUP DO ZIMNÍHO STADIONU V TUP
- HLAVNÍ VSTUP DO SPORTOHELU V TUP
- PROVIZNÍ VSTUP POD ZÁPADNÍ TRIBUNOU ZIMNÍHO STADIONU (NEH. URČENO PRO VEŘEJNOST)

ZÁKRESY PODZEMNÍCH INŽENÝRSKÝCH ZÁŘÍZENÍ NESLOUŽÍ JAKO VYTÝCIVAČI
VÝKRES-PŘED ZAHÁJENÍM STAVEBNÍCH PRACÍ MUSÍ INVEŠTOR ZAJISTIT JEJICH
VYTÝČENÍ SPRÁVCEM SÍTÍ A JEJICH OZNAČENÍ NA MÍSTĚ DLE PLATNÝCH PŘEDPISŮ.

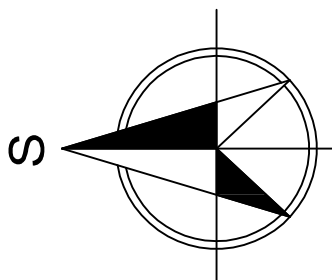

A.Ú. PELHŘÍMOV (718152)					
0	12/2015	PRVNÍ VYDÁNÍ	ČERVENÝ	ING. RYBÁŘ	ING. RYBÁŘ
ČÍSLO	DATAUM	POPS ZÁMEN	VYPRACOVANÁ	ZODP. PROJEKTANT	AUTOR

INVESTOR: Město Pelhřimov Městský úřad Pelhřimov 383 01, Pelhřimov		PROJEKT CENTRUM PROJEKT CENTRUM 383 01, Pelhřimov		PROJEKT CENTRUM PROJEKT CENTRUM 383 01, Pelhřimov	
MÍSTO STAVBY: PELHŘÍMOV		VYPRACOVANÉ: ČERVENÝ		AUTOR: ING. RYBÁŘ	
STAVEBNÍ GRAD: PELHŘÍMOV		ZODP. PROJEKTANT: ING. RYBÁŘ		ARCH. NÁVRH: PC NOVA s.r.o.	
NÁZEV AKCE: VESTAVBA ŠÁTEN POD ZÁPADNÍ TRIBUNOU ZIMNÍHO STADIONU V PELHŘÍMOVĚ		FORMÁT: 12/44		DATUM: 12/2015	
OBJEKT: ---		STUPEŇ PD: D05-D0P		Č. ZÁKAZKY: 15-137	
--- Č. SITUACNÍ VÝKRESY		MĚŘÍTKO: 1:250/1000		SOUBOR: ---	
OBSAH: KOORDINAČNÍ SITUACNÍ VÝKRES		Č. VÝKRESU: C2.		Č. PÁNE	

DOCUMENTACE JE POUŽITÁ POUZE KE SVOJMU URČENÉMU ÚČELU. JEJÍ VÝKRESY A JEJÍ ČÁSTI NEBO JINÝ
PŘEDPISY VYKRESOVANÉ POUZE KE SVOJMU URČENÉMU ÚČELU.